


Samþykkt þann 2 4 AUG 2016 Byggingarfulltrúinn í Hafnarvík F.h. Sigurður Steinar Jónsson


OFNASKRÁ

Table with columns: Nr, Rými, Notkun, Wötkl.í, Ofnategund, Ath., Feeting, Stofur, Ofnoki, Tala, Földi. Lists room details for various units.

Summary table with columns: Samtala, Framráðgjafi, Framráðgjafi, Földi önnur alla, Bakráðgjafi.

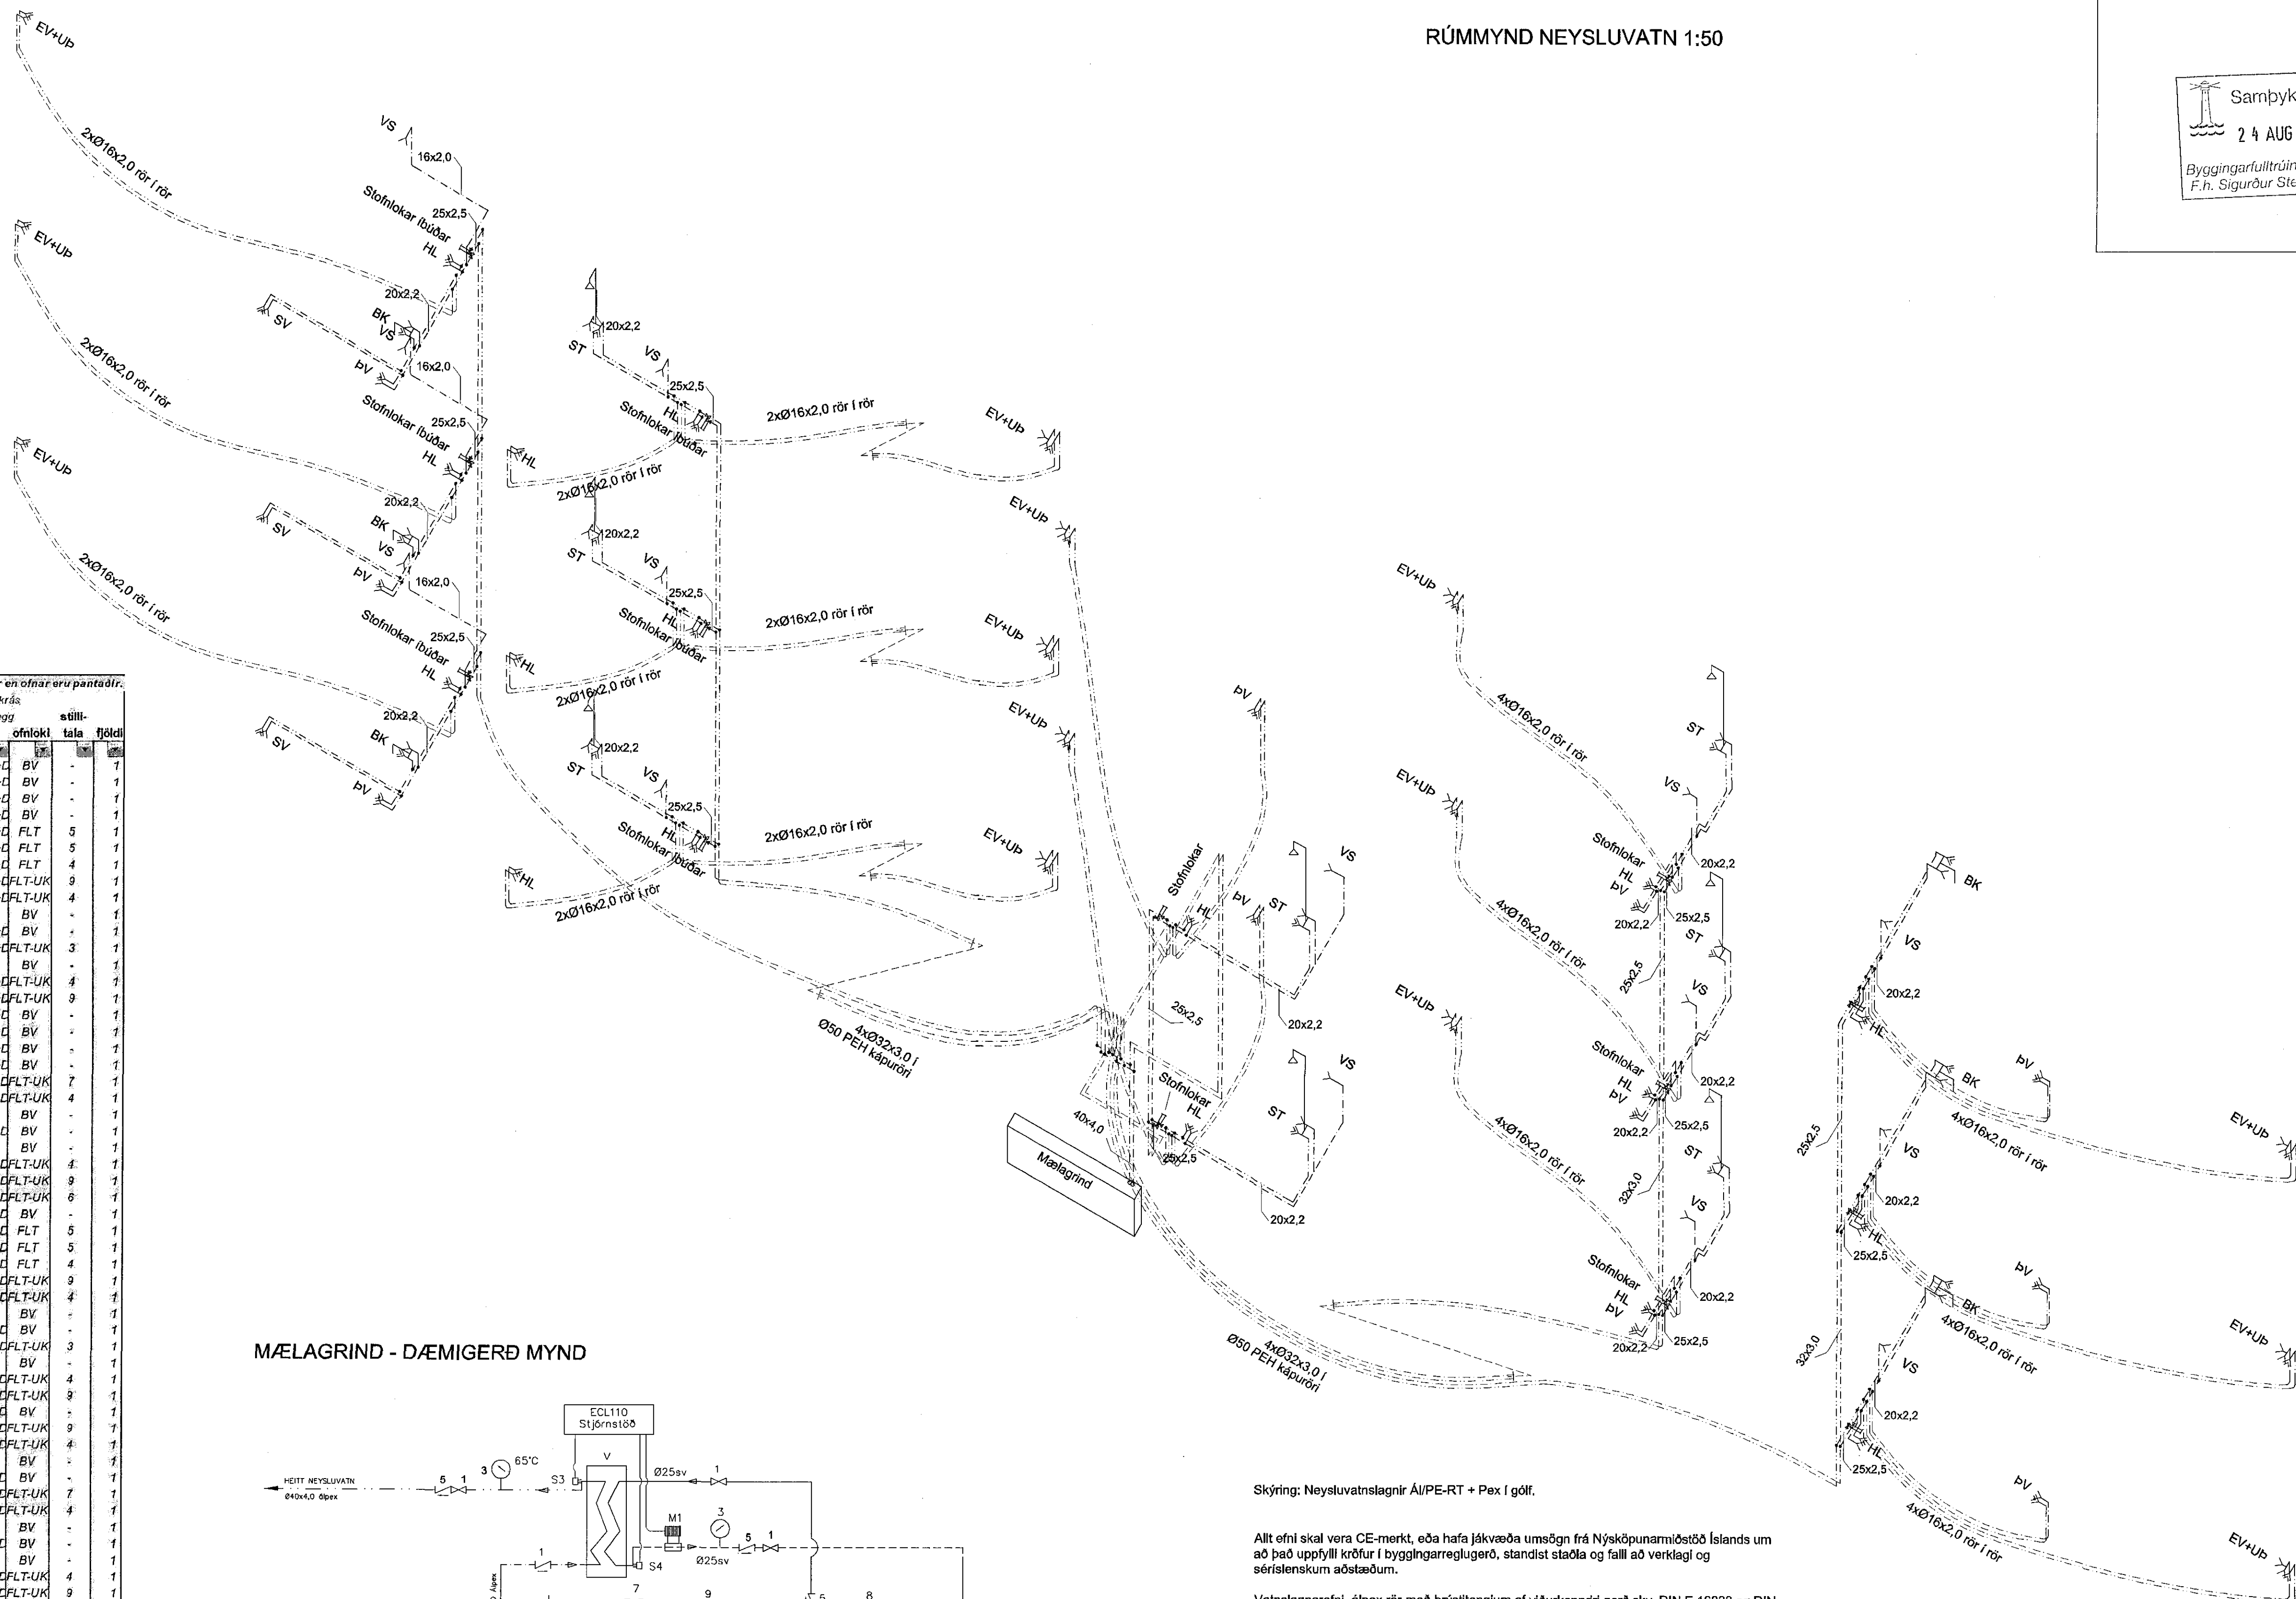

MÆLAGRIND - DÆMIGERD MYND

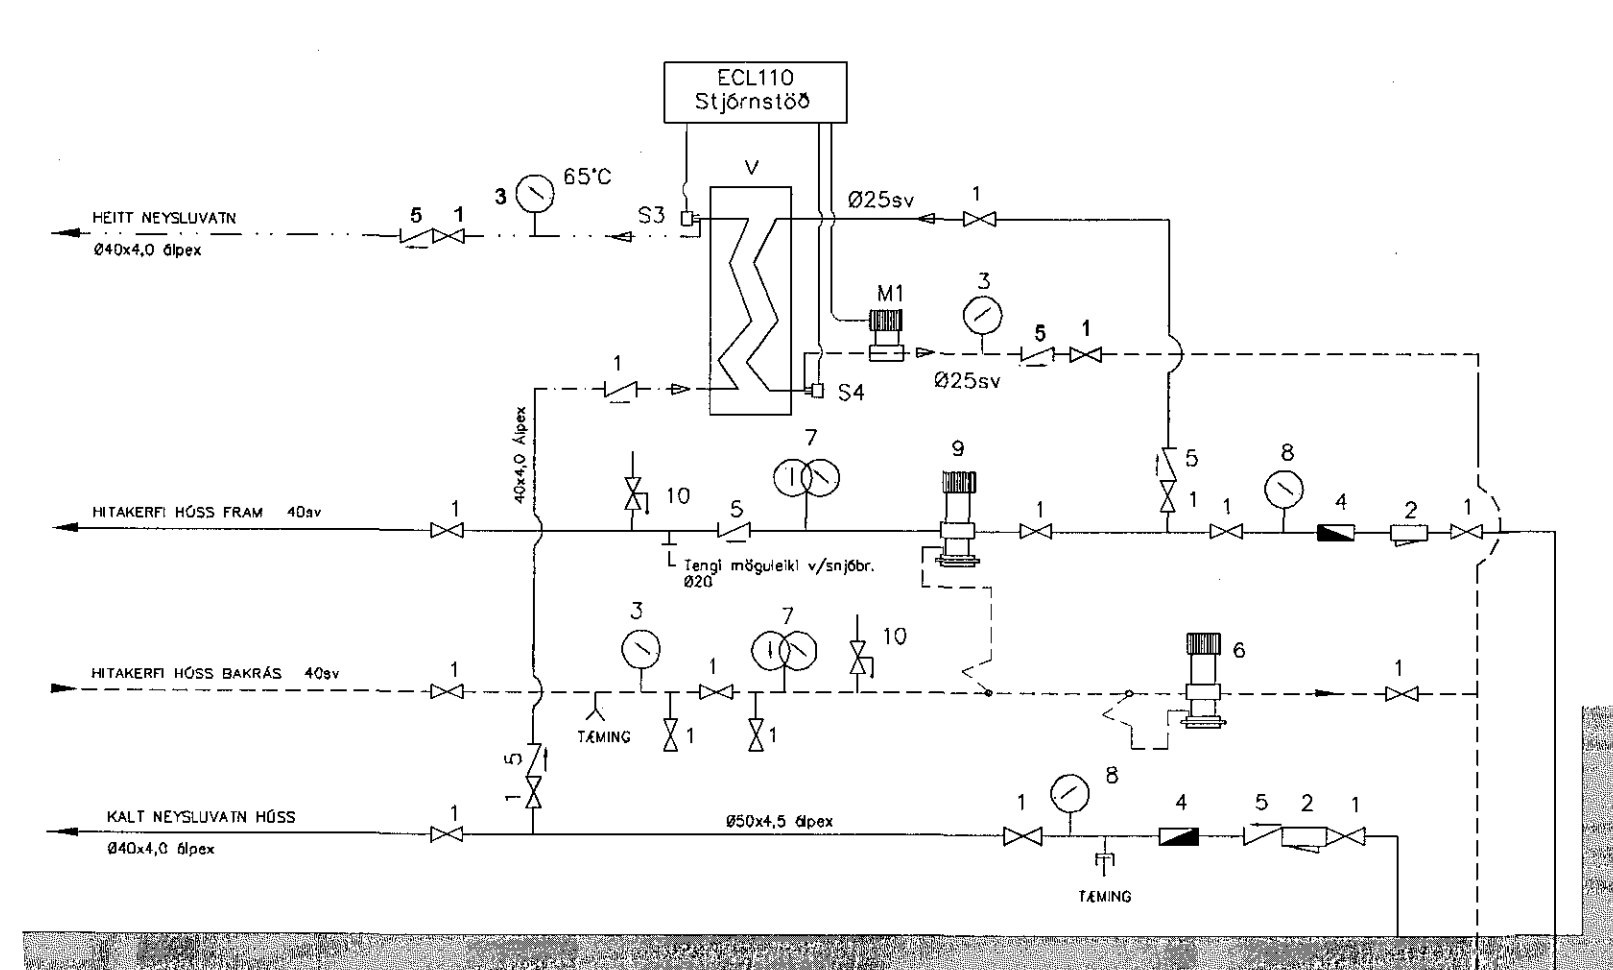

- 1. RENNILOKI
2. SIA
3. HITAMELIR
4. VATNSMELIR
5. EINSTREYMSLOKI
6. MÓTÞRYSTILOKI DANFOSS-AVDA Ø25
7. HITTA OG ÞRYSTIMELIR
8. ÞRYSTIMELIR
9. MISMUNARLOKI DANFOSS AVP Ø20
10. ÖRYGGISLOKI
V. VARMASKIPTIR 250.000w. 2.7 m3/klst af 65°C heitu vatni
M1. MÓTORLOKI TENDUR STJÓRNSTÓÐ 2,5m3/klst
Sx. HITANEMI VATNSRÁS

Skýring: Neysluvatslagin ÁUPE-RT + Pex í gölf.

Allt efni skal vera CE-merkt, eða hafa Jákveða úmsögn frá Nýsköpunarmiðstöð Íslands um að það uppfylli kröfur í byggingarreglugerð, standist staðla og falli að verklagi og eðrislenskum aðstæðum.

Vatnslagnarefni, álþex rör með þrystingum af víðurkennri gerð skv. DIN E 16833 og DIN 1988. Vatnslagnarefni í gölfum, PEX rör í rör með þrystingum af víðurkennri gerð skv. DIN 16892/93.

Einangra skal allar stofnlagir í kjallara og í lagnastokkum með glerullarhökum og vefta með plastvafl, aðrar Lagnir skal einangra með víðurkennri ádragseinangrun.

Setja skal víðurkennar eldvarmmóttur á stofn sem er úr kjallara uppi hjólagæmslu og úr lmgangi uppi íbúð á annarri hæð.

Þrystiprófan plastlagna fyrir neysluvatn: Neysluvatslagin skal fylla af köldu vatni og þær Prepa-Þrystiprófaðar með minnst 10bar. Hóldar próftími er 3klst og skiptast þannig:

- Tími líðinn frá upphafi þrystiprófs:
1) byfja á að setja vatnsþrysting 1 10bar
2) eftir 10min setja vatnsþrysting aftur í 10bar
3) eftir 20min setja vatnsþrysting aftur í 10bar
4) eftir 30min skal skrá stöðu á þrystimaði
5) eftir 60min skal skrá stöðu á þrystimaði

Hér má þrystingur mest hafa fallið um 0,8bör frá (4) til (5)

6) eftir 180min skal skrá stöðu á þrystimaði

Hér má þrystingur mest hafa fallið um 0,2bör frá (5) til (6)

Ath. mælur sem notaðir eru við prófan skulu vera víðurkennir og skal vera hægt að greina mjög auðveldlega breytingu um 0,1bar á þeim.

Table with columns: Breytingar, Nr., Dags., Nofn. Contains project information for KIRKJUVELLIR 12a, including contact details for Verkræðistofa Þráinn & Benedikt.