



ÚRTAK KRINGUM GLUGGA
LÓÐRÉTT SNIÐ

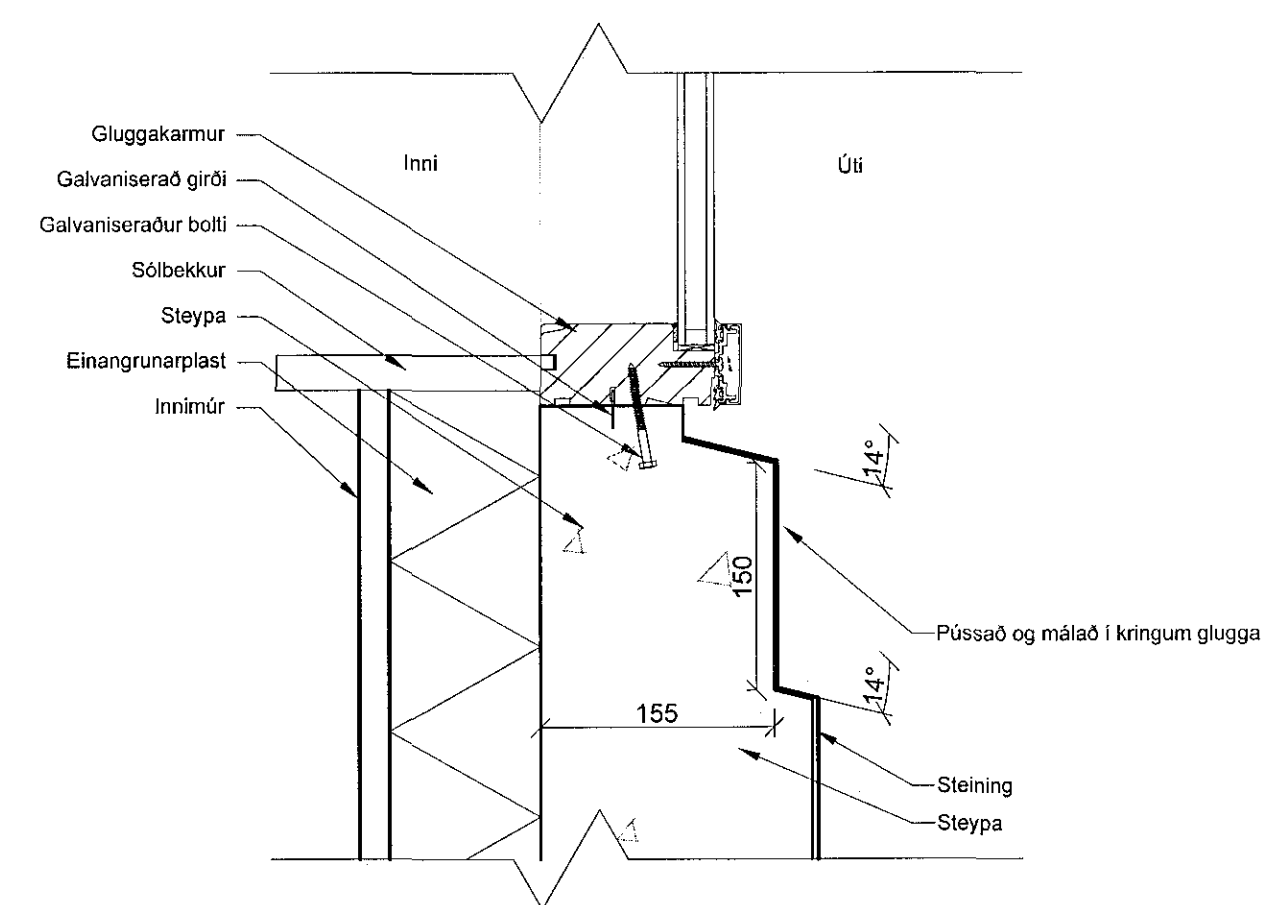

ÚRTAK KRINGUM GLUGGA
LÓÐRÉTT SNIÐ

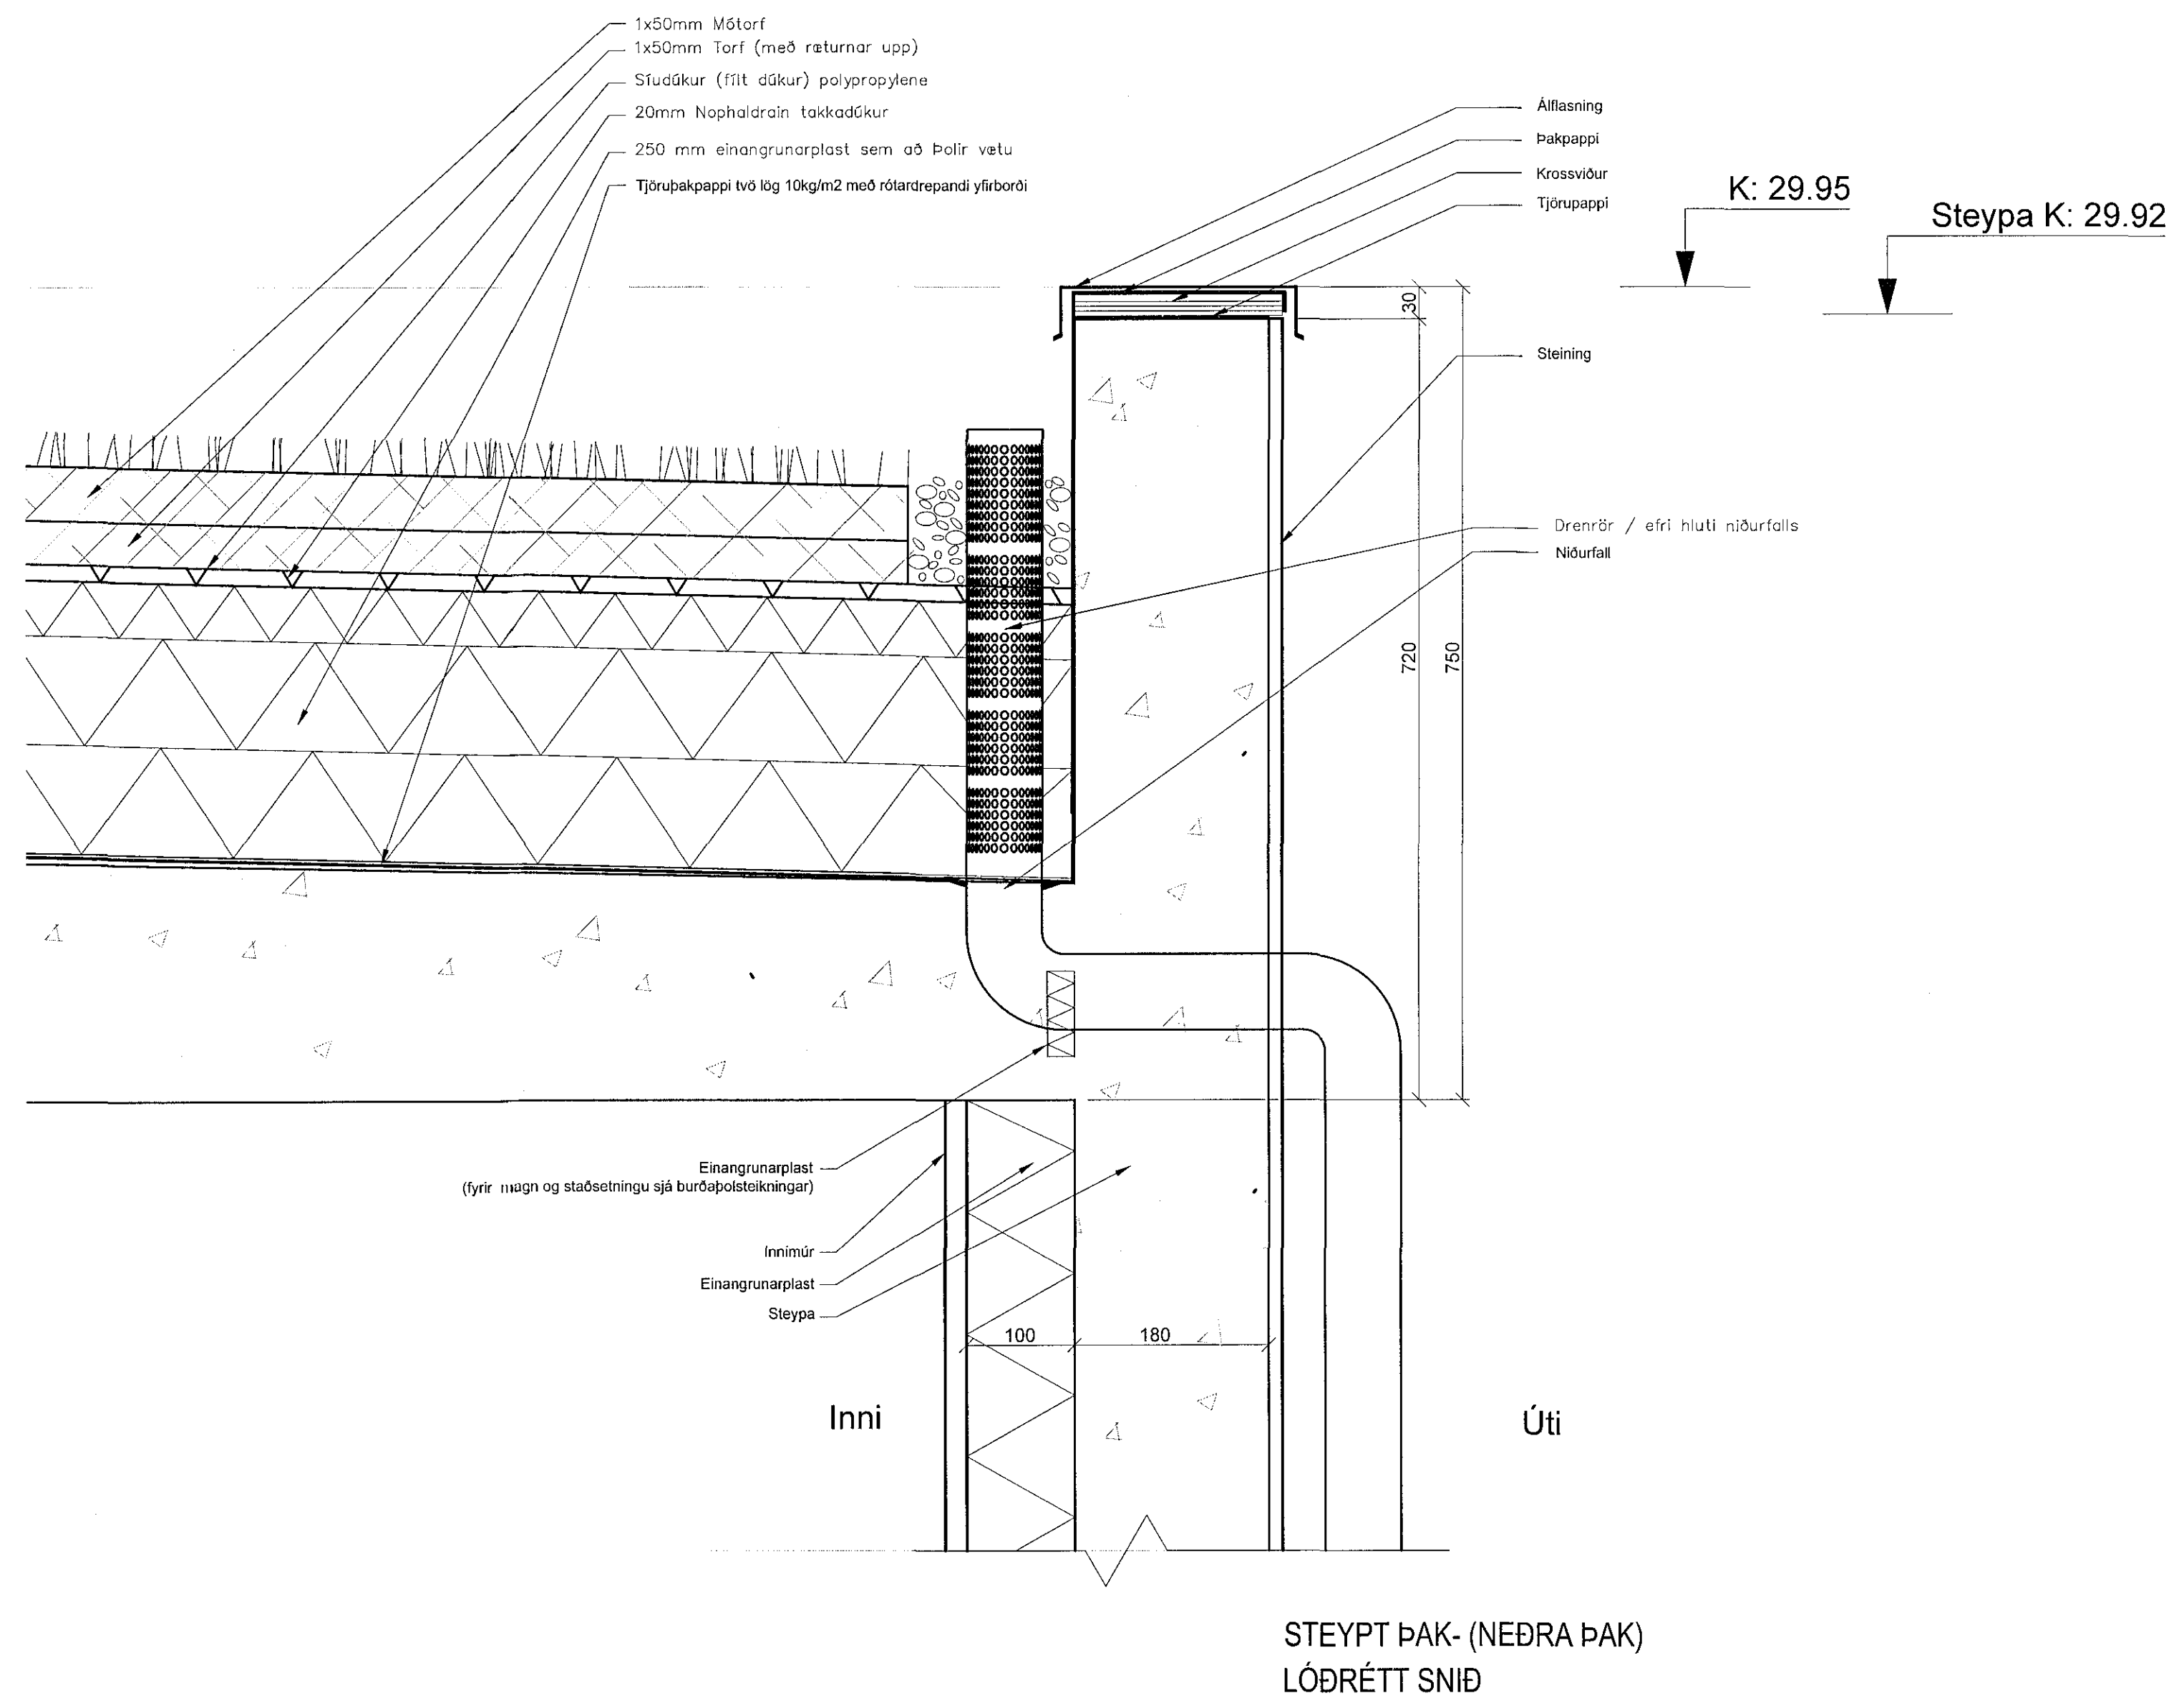

STEYPT ÞAK- (NEDRA ÞAK)
LÓÐRÉTT SNIÐ

1. 12.08.16	1. Útgáfa	DR. 0000	DR. 0000	DR. 0000
TENDRA ehf				
Laugavegur 168, 105 Reykjavík tendra@tendra.is, www.tendra.is				
Olga G. Sigfusdóttir, arkitekt FAI, kt: 110269-4399 Þórarinn Malmquist, arkitekt FAI, kt: 031071-5269				
Kvistavellir 10 -16				
Verkefningarnúmer	DR. 0000	DR. 0000	DR. 0000	DR. 0000
Prinsippdeil	<i>[Signature]</i>			
KVIND: 1:5	DR. 0000	DR. 0000	DR. 0000	DR. 0000
DR. 0000	DR. 0000	DR. 0000	DR. 0000	DR. 0000
0613	A-802	DR. 0000	DR. 0000	DR. 0000