
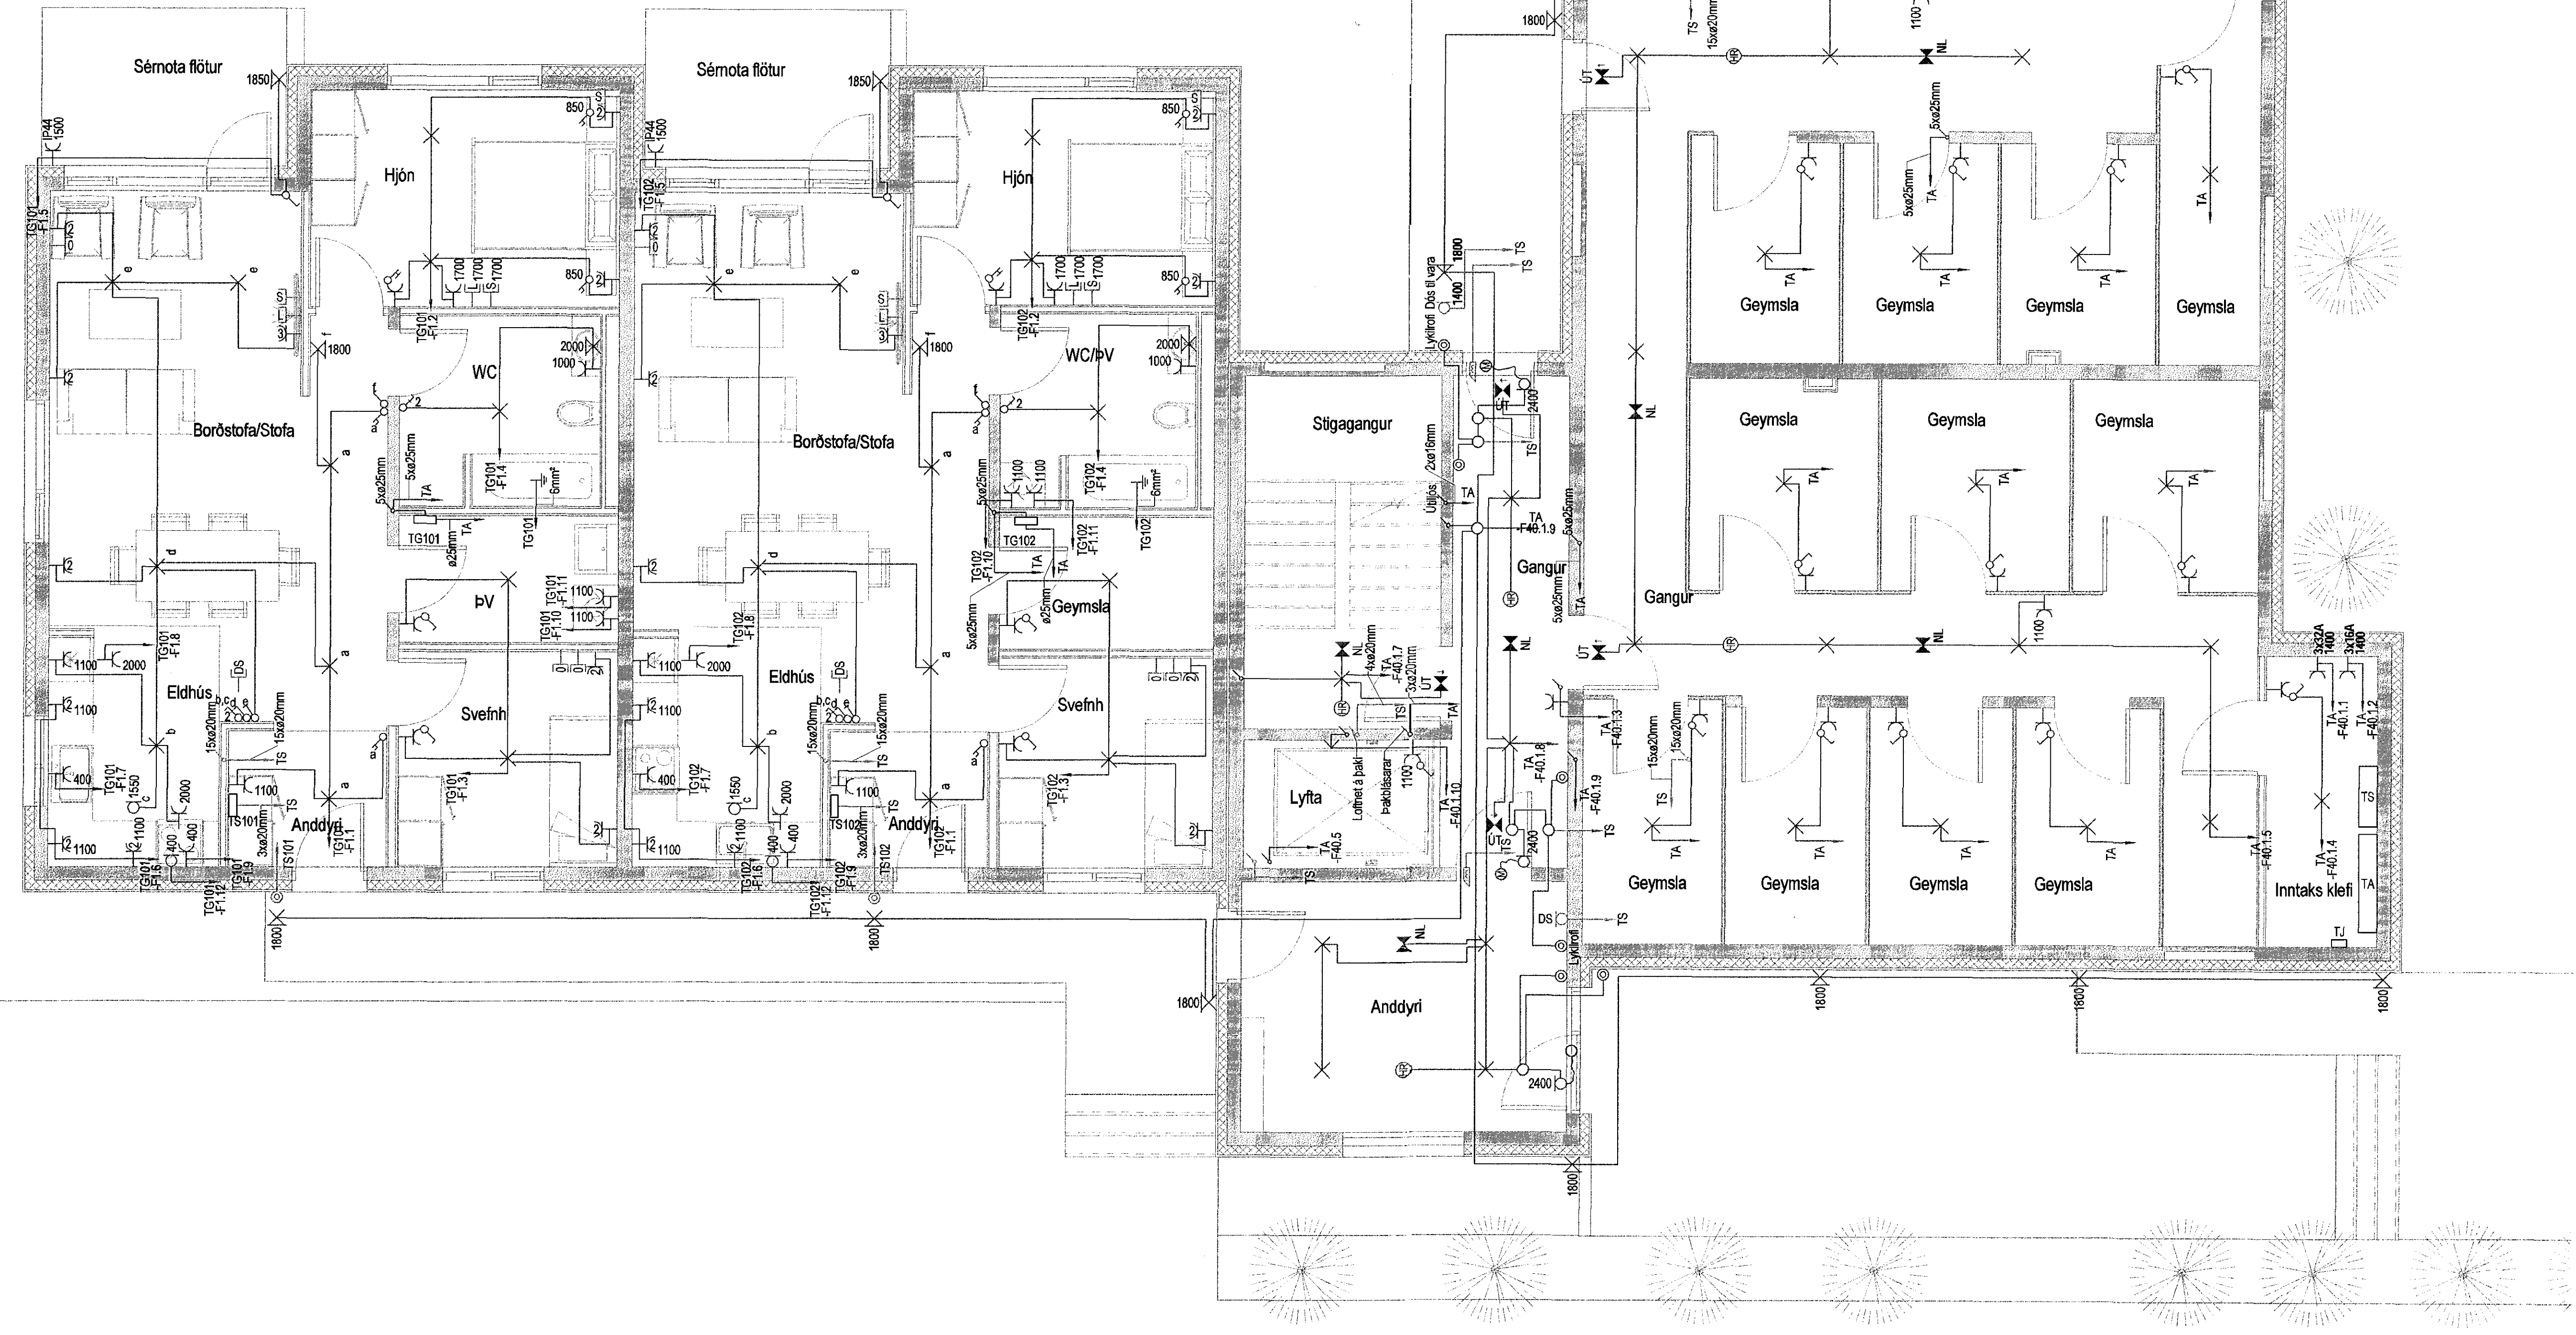
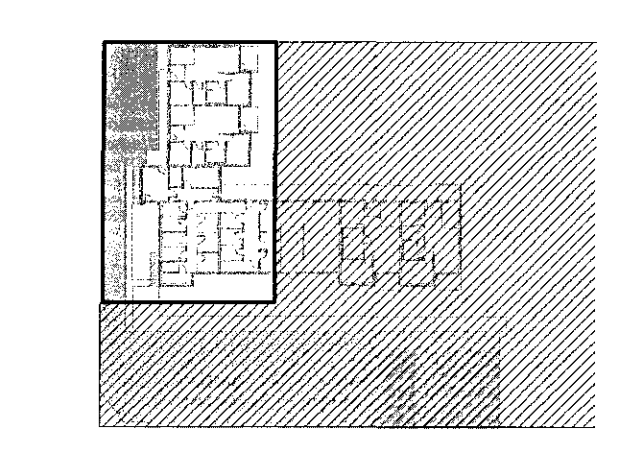


Samþykkt þann  
 10 AUG 2016  
 Byggingarfulltrúnn í Hafnarvík  
 F.h. Sigurður Steinar Jónsson

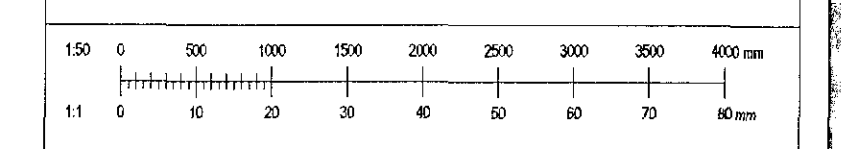

Útg.	Dags.	Skýring	Br.	Sb.
<b>VERKHÖNNUN</b> VERKFRÆÐIRÁÐGJÖF				
HÖNNUNARTÚN 2, 105 REYKAVÍK Sími: 5723800, KÍ 650 171-1280 WWW.VERKHONNUN.IS, VERKHONNUN@VERKHONNUN.IS				
Magnús B. Þórðarson KÍ03079-4149 Samþykkt frá Verkefnum af: <i>Magnús Þ. Þórðarson</i>				
Lindstútur sem endirgæðsmáttur: <i>[Signature]</i>				
Verkefni:				
ESKIVELLUR 11				
RAFLAGNIR				
LÁG- OG SMÁSPENNA 1.HÆÐ 1/2				
Skjá: X:\2015-01\028\tekn\03 rafskivellur_11-central.rvt				
gmlr@verkhonnun.is	hKÁ	MBÞ	19.06.15	1:50
Nett	Teikn	Útsk	Þýðing	Staðsetning
<b>2015-01-028</b>			<b>24.01.01</b>	<b>A</b>
Útgáfa		Staðsetning		Staðsetning