
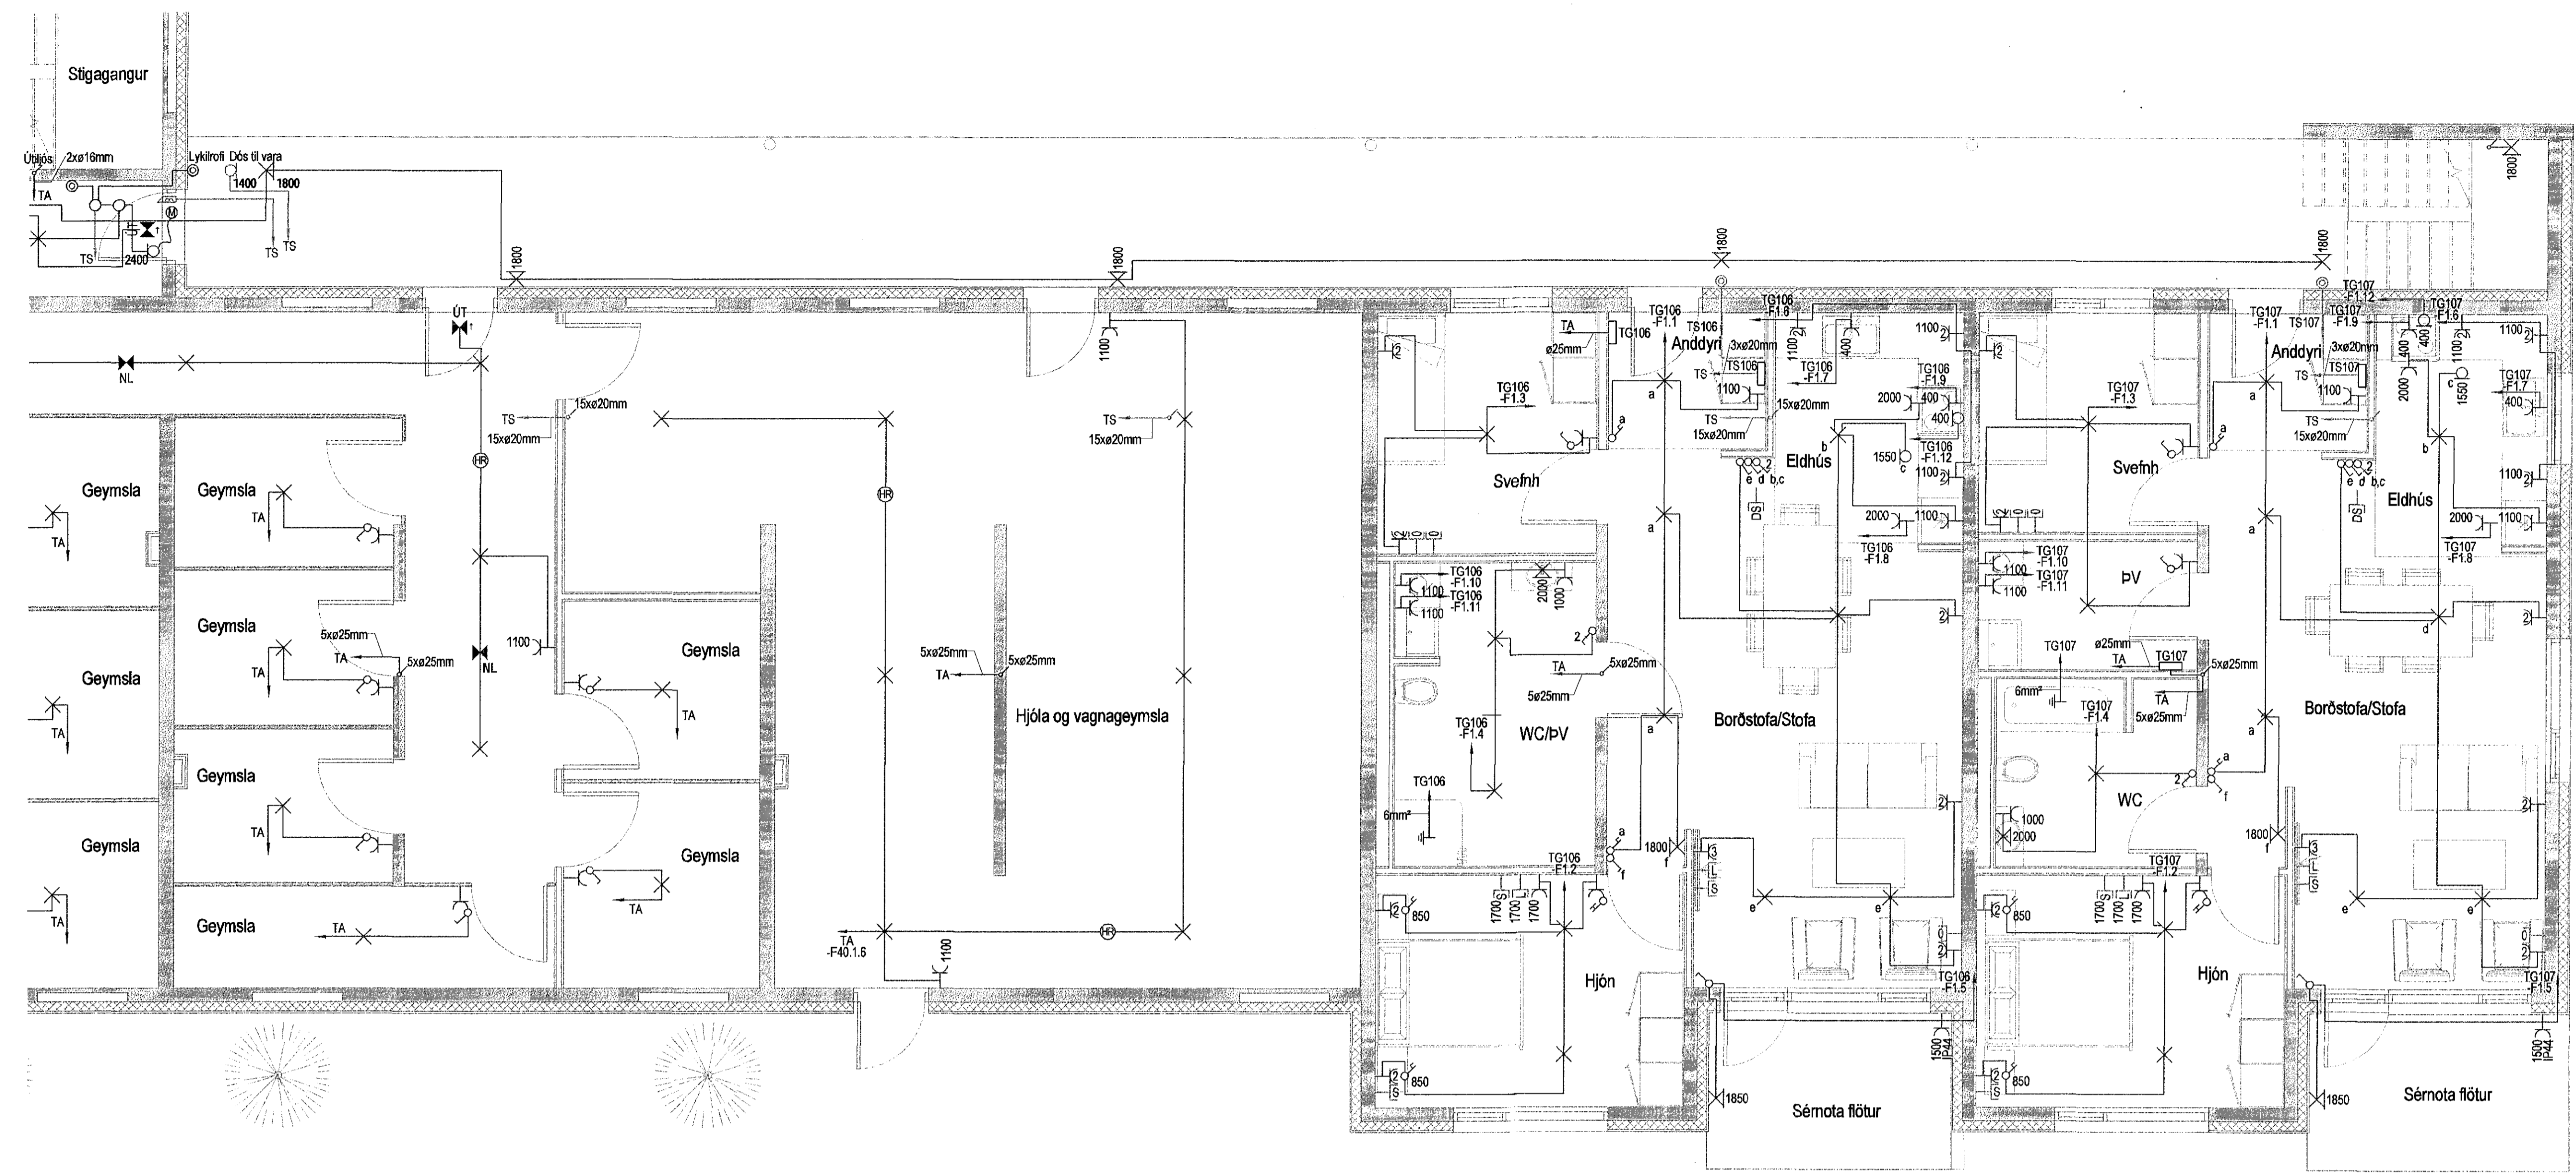


Sampykkt þann
10 AUG 2016
Byggingarfulltrúinn í Hafnarfirði
F.n. Sigurður Steinar Jónsson

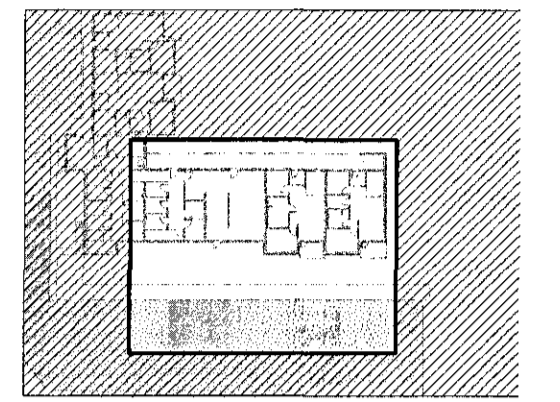

Útg.	Dags.	Skýring	Br.	Sp.

VERKHÖNNUN
VERKFRÆÐIRÁÐGJÖF
ÞÓRLINNARTÓNI 2, 105 REYKJAVÍK
Sími: 570-5800, fxt: 6501 07-1280
www.verkhonnun.is, verk@verkhonnun.is

Magnús B. Þórlásson t. 23079-4149
Sampykkt f. Verkhonnun eft. Magnús B. Þórlásson

Undirritað samvinnugæðingur:

Verkefni:

ESKIVELLIR 11
RAFLAGNIR

LÁG- OG SMÁSPENNA 1.HÆÐ 2/2

Skrá: X:\2016-0102\tekn\03 rafeskvellir_11-central.rvt				
gnar@verkhonnun.is	ÞKÁ	MBÞ	19.06.15	1:50
				A1

2015-01-028	24.01.02	A
--------------------	-----------------	----------