
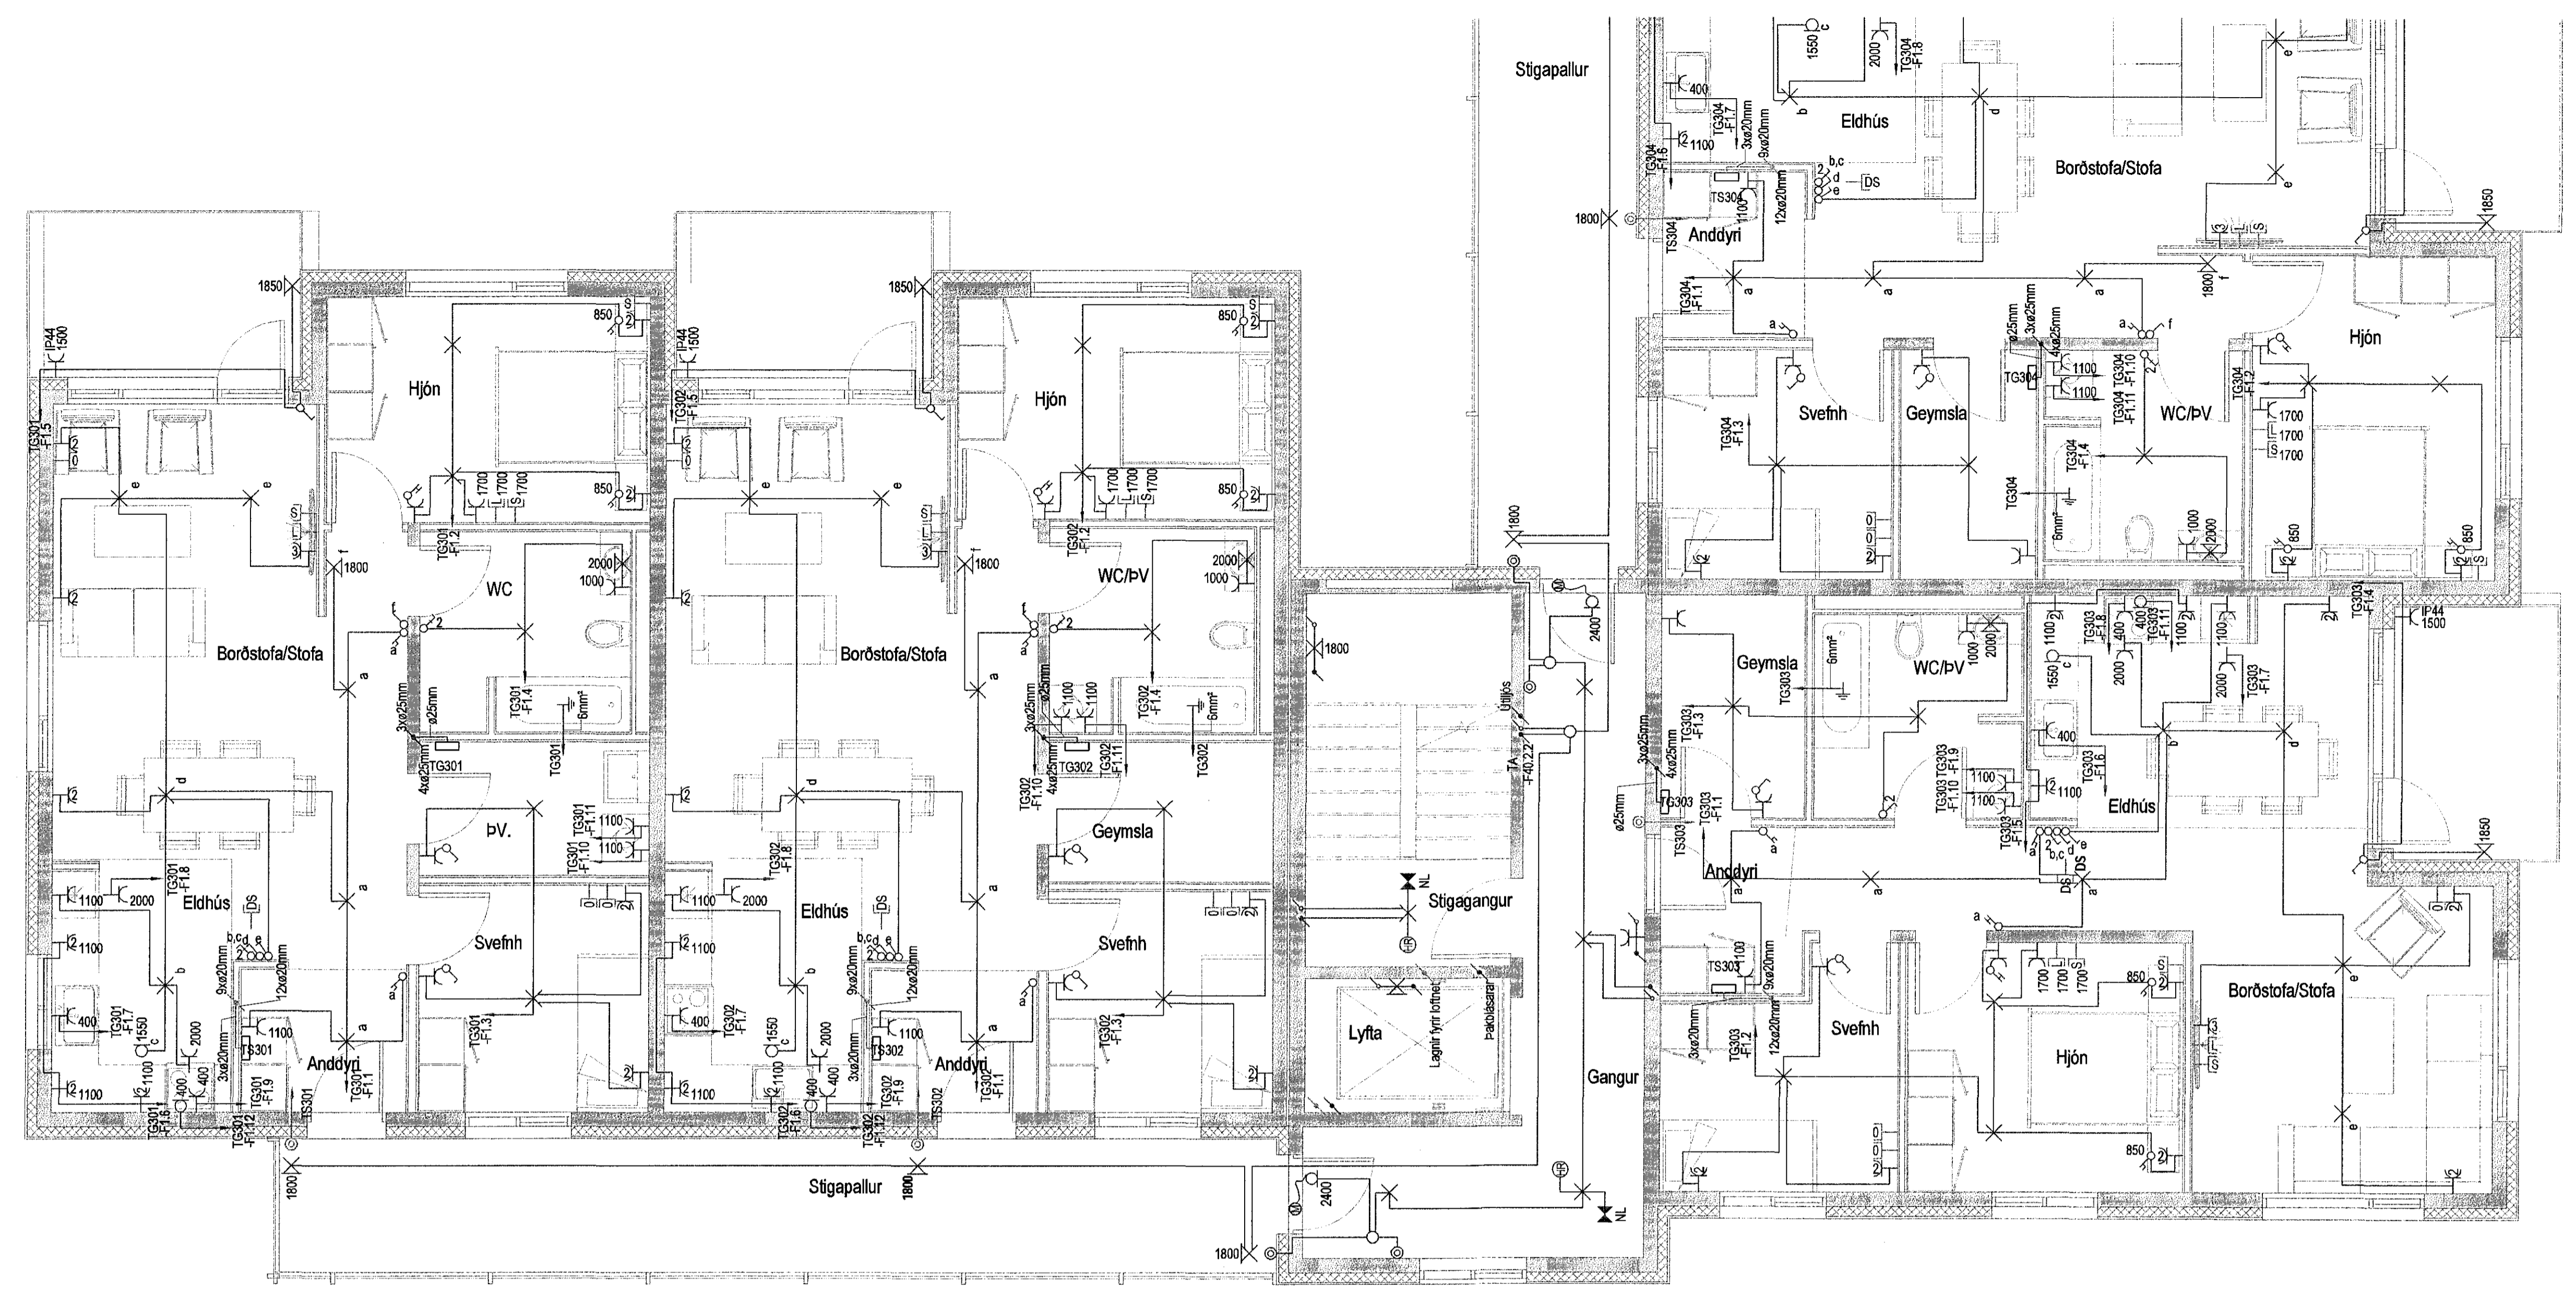
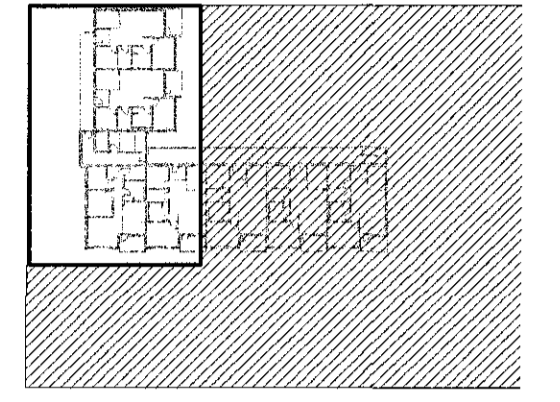


Samþykkt þann
10 AUG 2016
Byggingarfulltrúinn í Hafnarvík
F.h. Sigurður Steinar Jónsson

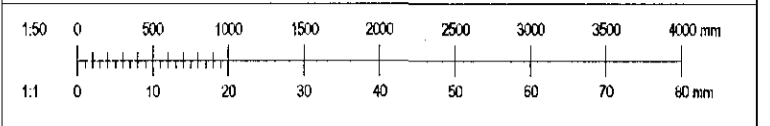

| Útg. | Dags. | Skýring | Br. | Sp. |
|------|-------|---------|-----|-----|
| | | | | |

VERKHÖNNUN
VERKFRÆÐIRÁÐGJÖF
Hönnunartúni 2, 105 Reykjavík
Sími: 570-5800, fíx 650 07-1 280
www.verkhonnun.is, verkhonnun@verkhonnun.is

Magnús B. Þórðarson KT03079-4149
Samþykkt frá Væðingunni er: *Magnús Þ. Þórðarson*
Líndísun samþykkt þingráðgjafi: *[Signature]*

Verkskipt
ESKIVELLIR 11
RAFLAGNIR
LÁG- OG SMÁSPENNA 3.HÆÐ 1/2
Skjal: X:\2015-01028\tekn03\rafeskvellir_11-central.rvt
gnar@verkhonnun.is þKÁ MBP 10.06.15 1:50 A1
1:50
2015-01-028 **24.03.01** **A**
Höfundur: *[Signature]* Væðingur: *[Signature]* Daga: *[Signature]*