
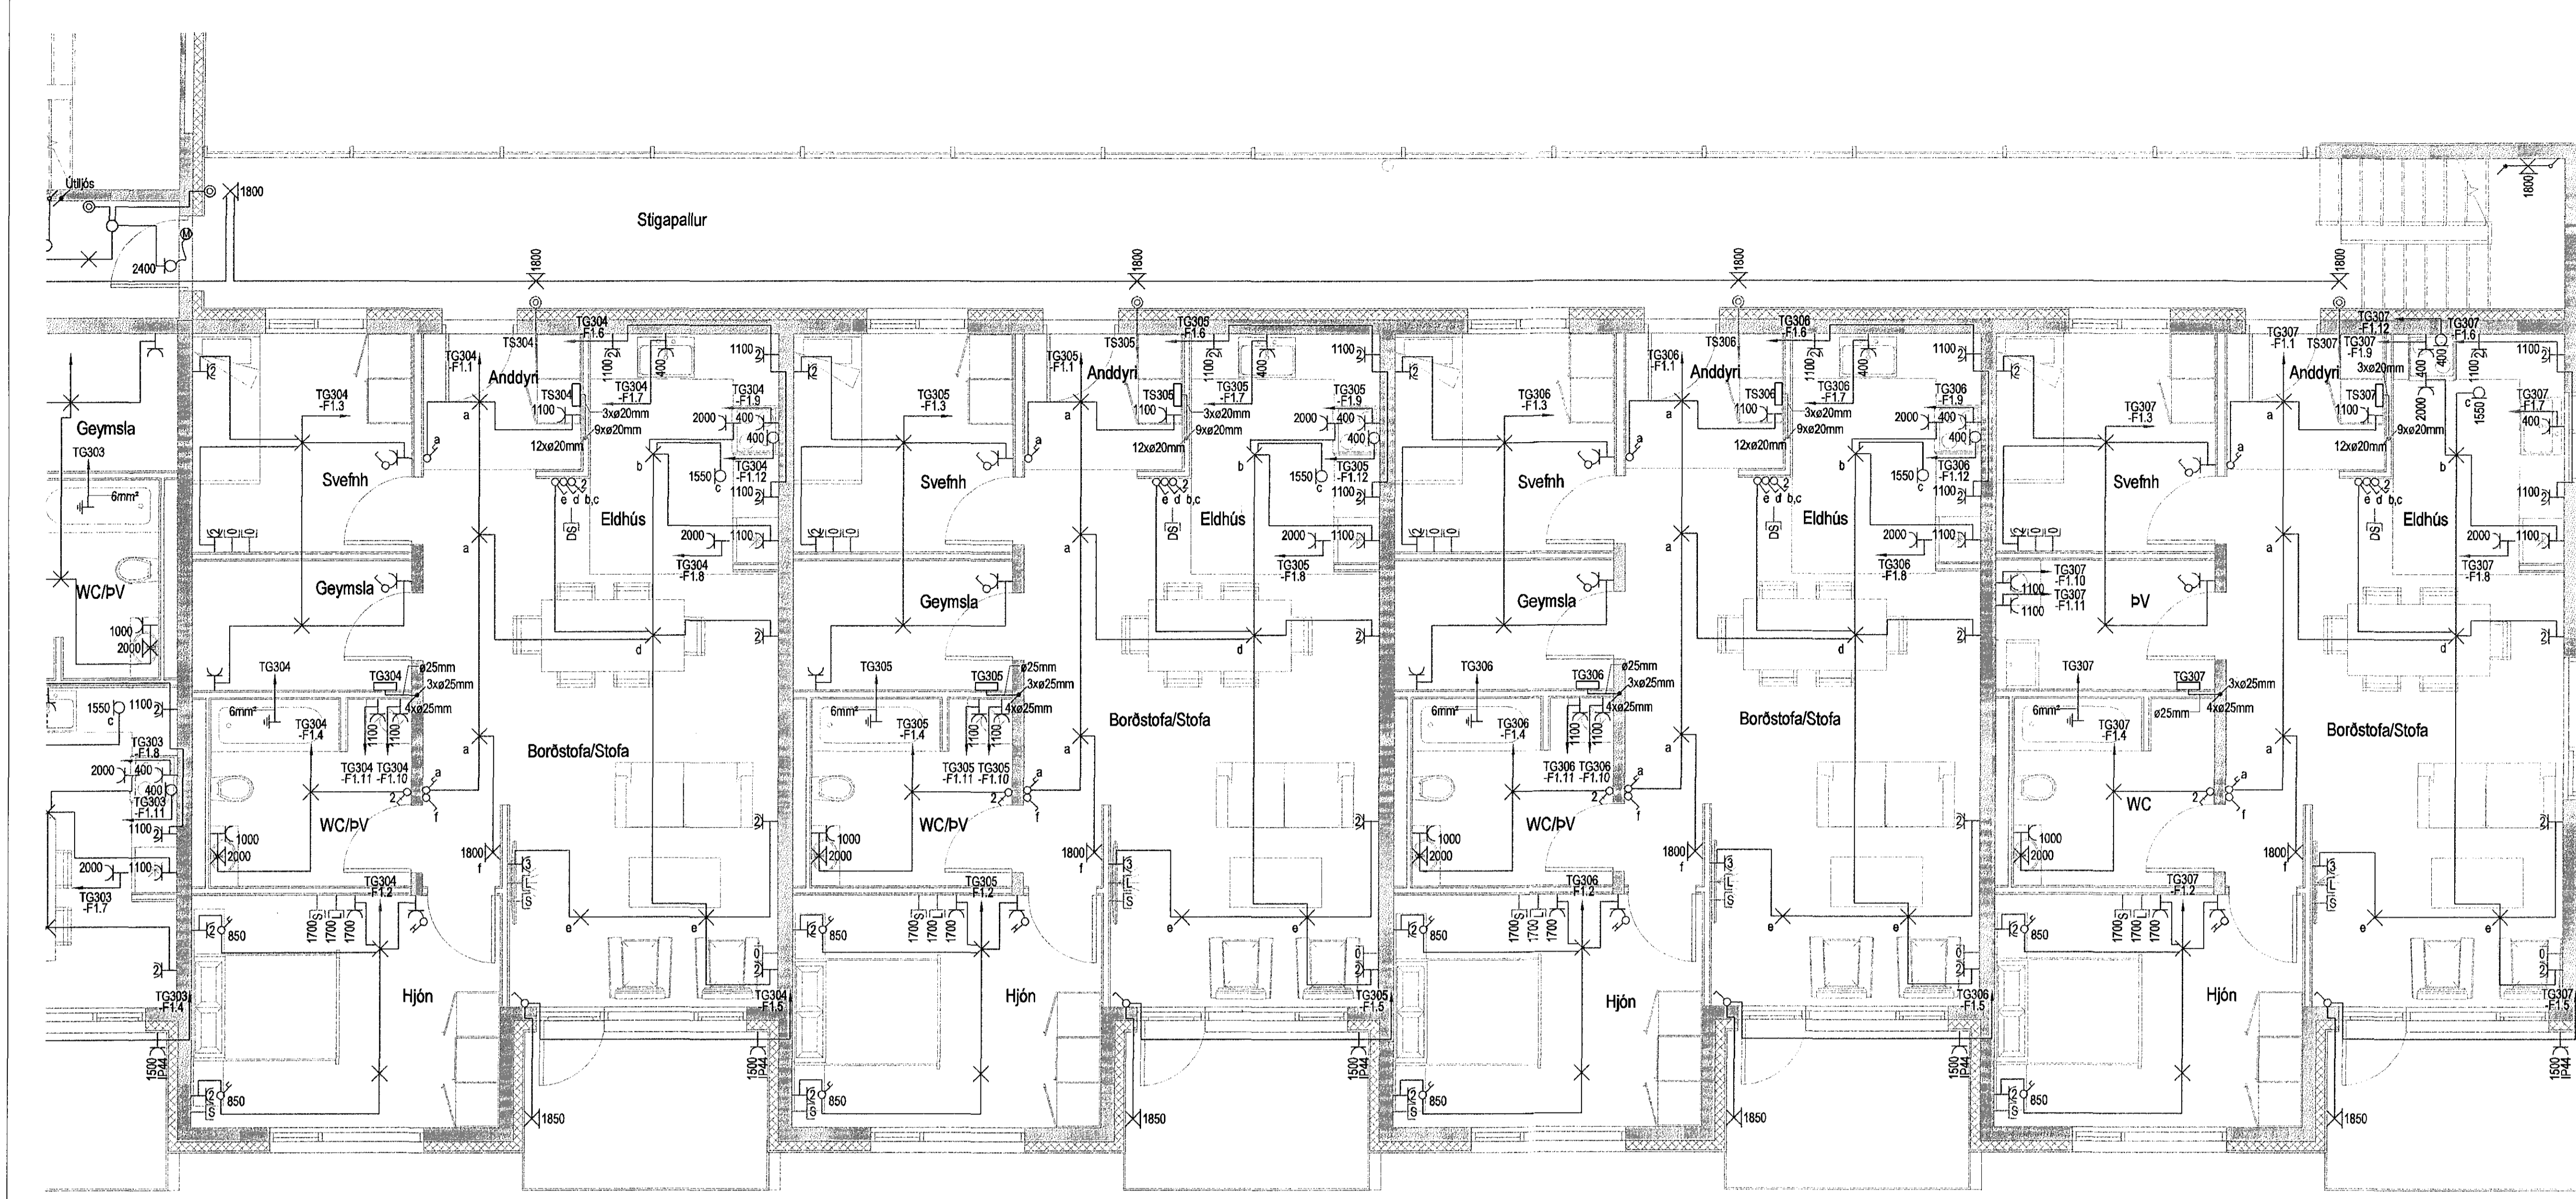
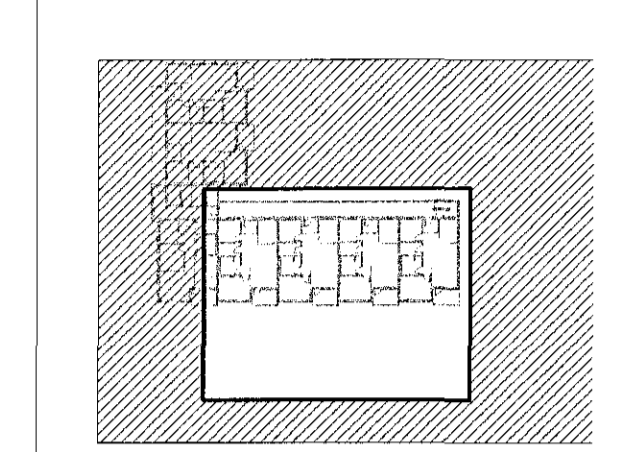


Sampykkt þann
1 0 AUG 2016
Byggingarfulltrúinn í Hafnarvík
F.R. Sigurður Steinar Jónsson

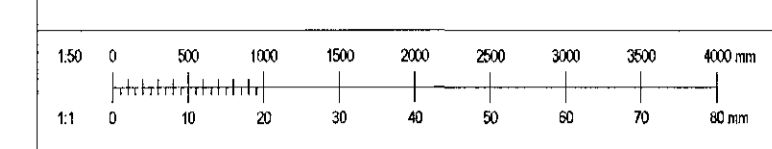

Útg.	Daga	Skýring	Br.	Sp.												
<p>VERKHÖNNUN VERKFRÆÐIRÁÐGJÖF</p> <p>HÖNNUNARTÚNI 2, 105 REYKJAVÍK Sími: 5722800, fxt: 550 1271 280 WWW.VERKHONNUN.IS, VERKHONNUN@VERKHONNUN.IS</p> <p>Magnús B. Þórðarson kt:030979-4149 Sampykkt frá Verkhönnun eftir: <i>Magnús B. Þórðarson</i></p> <p>Leiðtálar samþráttar: <i>J</i></p> <p>Verkhönnun</p> <p>ESKIVELLUR 11</p> <p>RAFLAGNIR</p> <p>LÁG- OG SMÁSPENNA 3.HÆÐ 2/2</p> <p>Skrá: X:\2015-01-028\skil03_rafeskivellur_11-central.net</p> <table border="1"> <tr> <td>gslr@verkhonnun.is</td> <td>PKÁ</td> <td>MBP</td> <td>19.06.15</td> <td>1:50</td> <td>A1</td> </tr> <tr> <td>leik</td> <td>leik</td> <td>leik</td> <td>leik</td> <td>leik</td> <td>leik</td> </tr> </table> <p>2015-01-028 24.03.02 A</p> <p><small>VERKHÖNNUN ER ALIÐAÞEYKT AÐ TOLKNA OG AÐALDRAUGA ÖÐUR TOLKNAÐA EYKTUM TOLKNAÐUM.</small></p>					gslr@verkhonnun.is	PKÁ	MBP	19.06.15	1:50	A1	leik	leik	leik	leik	leik	leik
gslr@verkhonnun.is	PKÁ	MBP	19.06.15	1:50	A1											
leik	leik	leik	leik	leik	leik											