
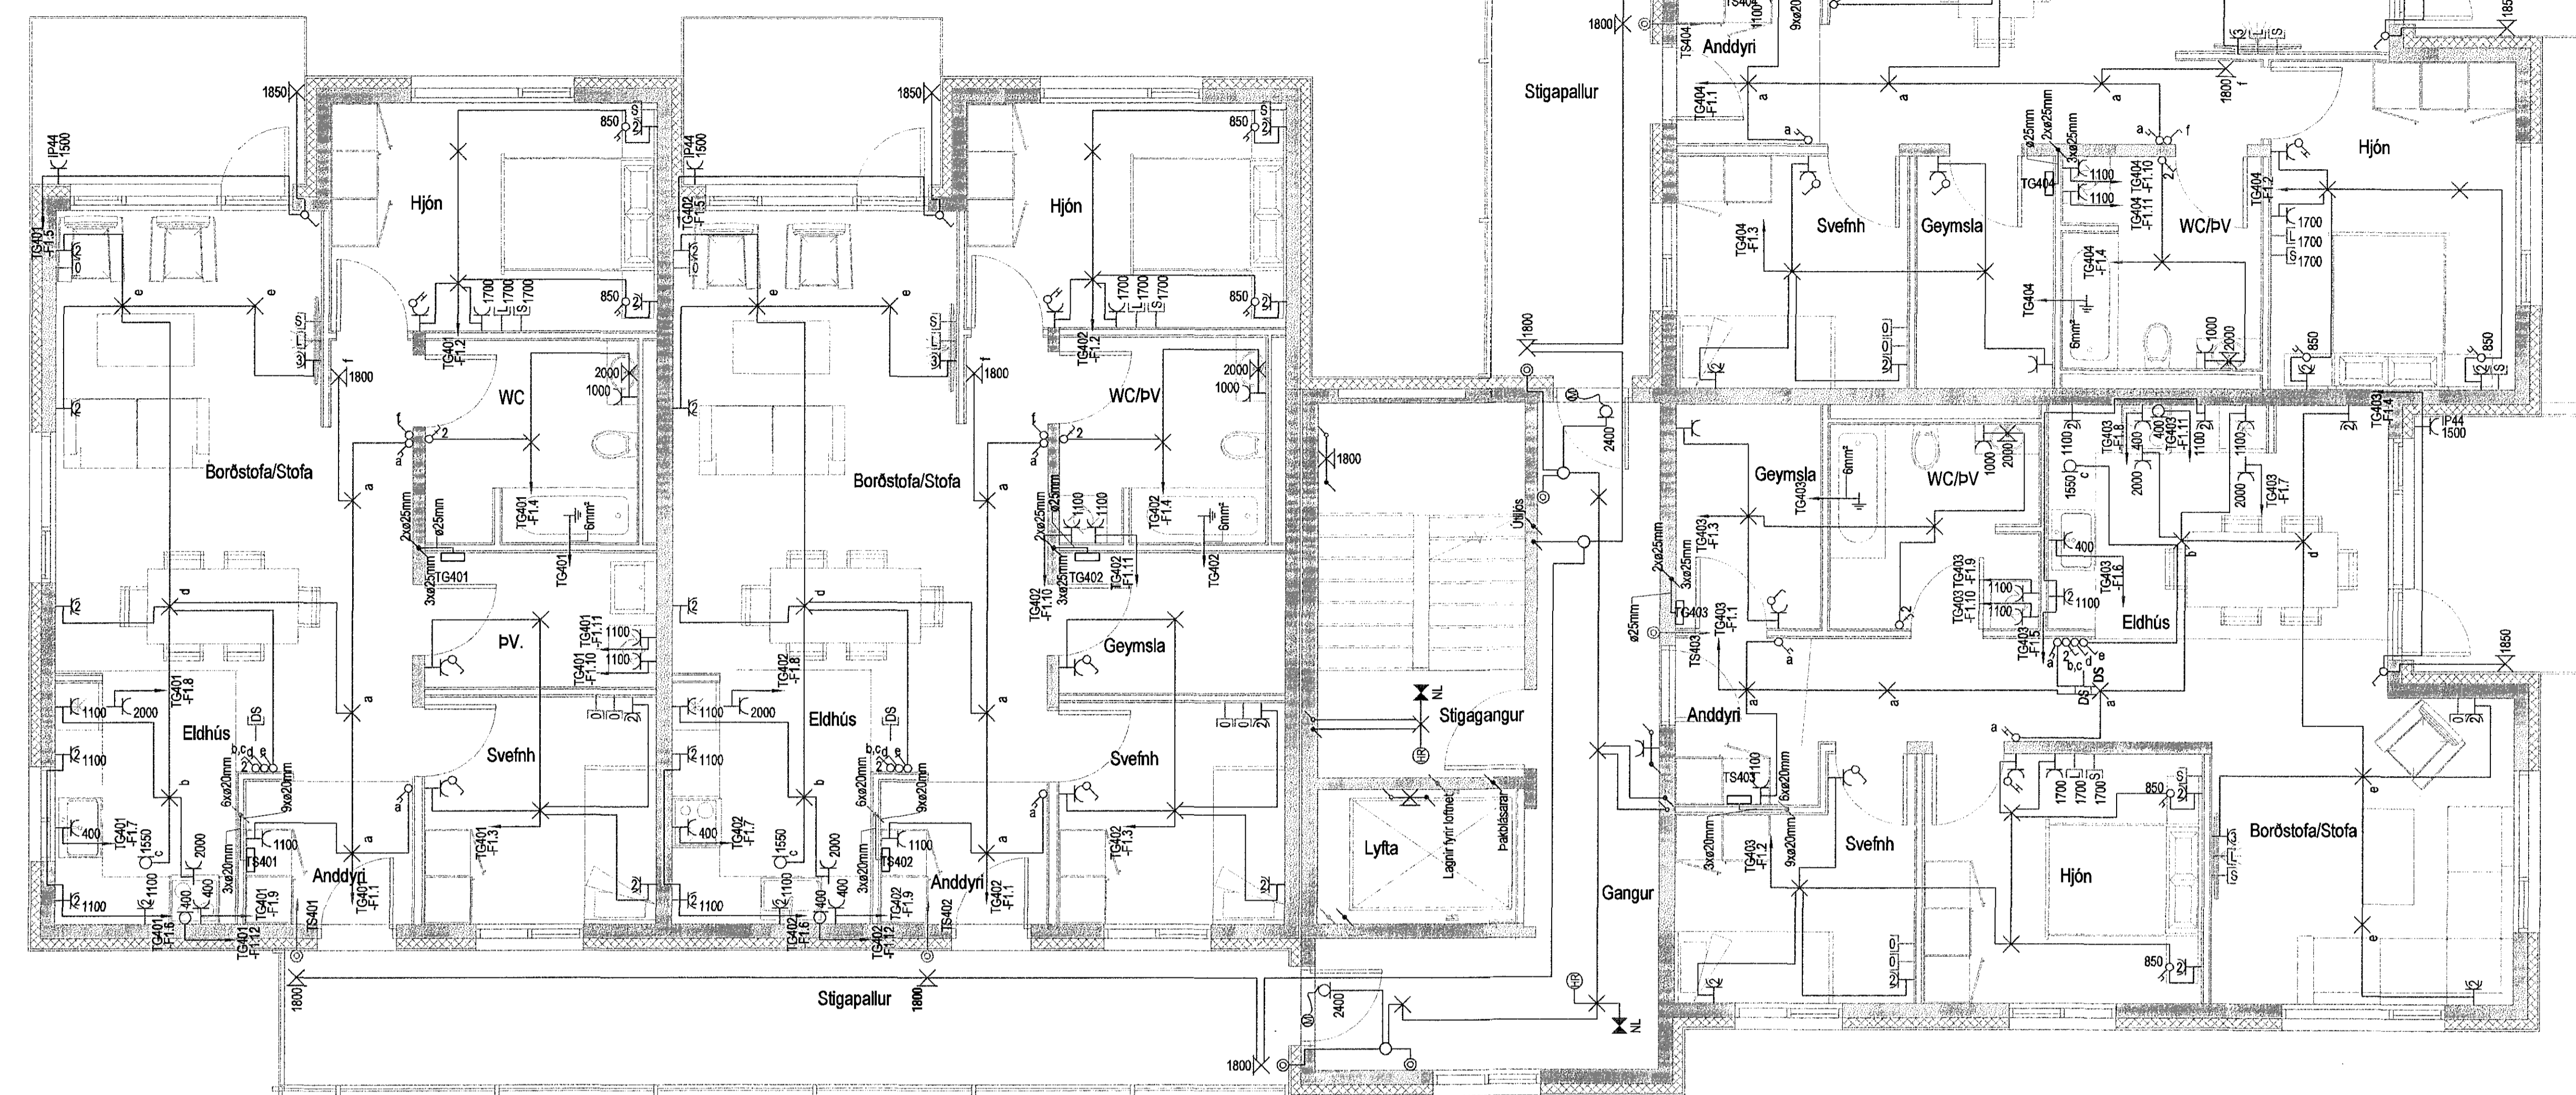
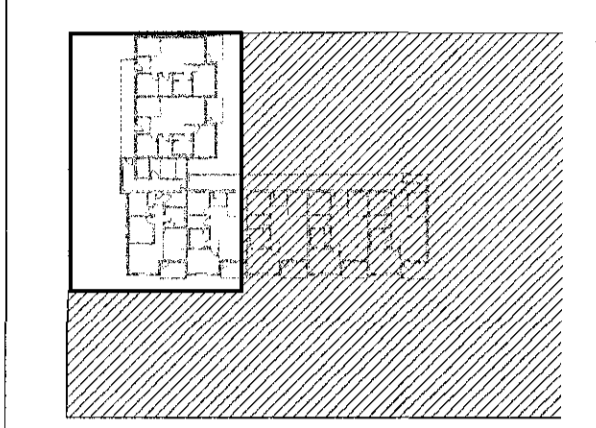


Samþykkt þann
10 AUG 2016
Byggingarfulltrúinn í Hafnarhúsi
F.H. Sigurður Steinar Jónsson

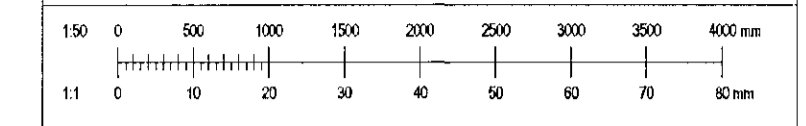

Útg.	Dags.	Skýring	Br.	Sp.

VERKHÖNNUN
VERKFRÆÐIRÁÐGJÖF
ÞORUNNARTÓNI 2, 1105 REYKJAVÍK
Sími: 572-8822, KTI: 6503 07-1380
WWW.VERKHONNUN.IS, VERKHONNUN@VERKHONNUN.IS

Magnús B. Þórðarson kt030879-4149
Samþykkt til Verkhönnunar eftir: *Magnús B. Þórðarson*

Undirtekið samráðgjafarstjóri: *[Signature]*

Verkið er:

ESKIVELLIR 11

RAFLAGNIR

LÁG- OG SMÁSPENNA 4.HÆÐ 1/2

Skýring: XC2015-01028/tekni03 rafeskiðvellir_11-central.rvt
gval@verkhonnun.is | hKÁ | MBP | 19.08.15 | 1:50 | A1

2015-01-028 | **24.04.01** | **A**

Þessi skýring er hluti af byggingarritun og er aðeins til notkunar í tengdum verkefnum. Hægt er að sýna skýringu án þess að sýna myndir.