
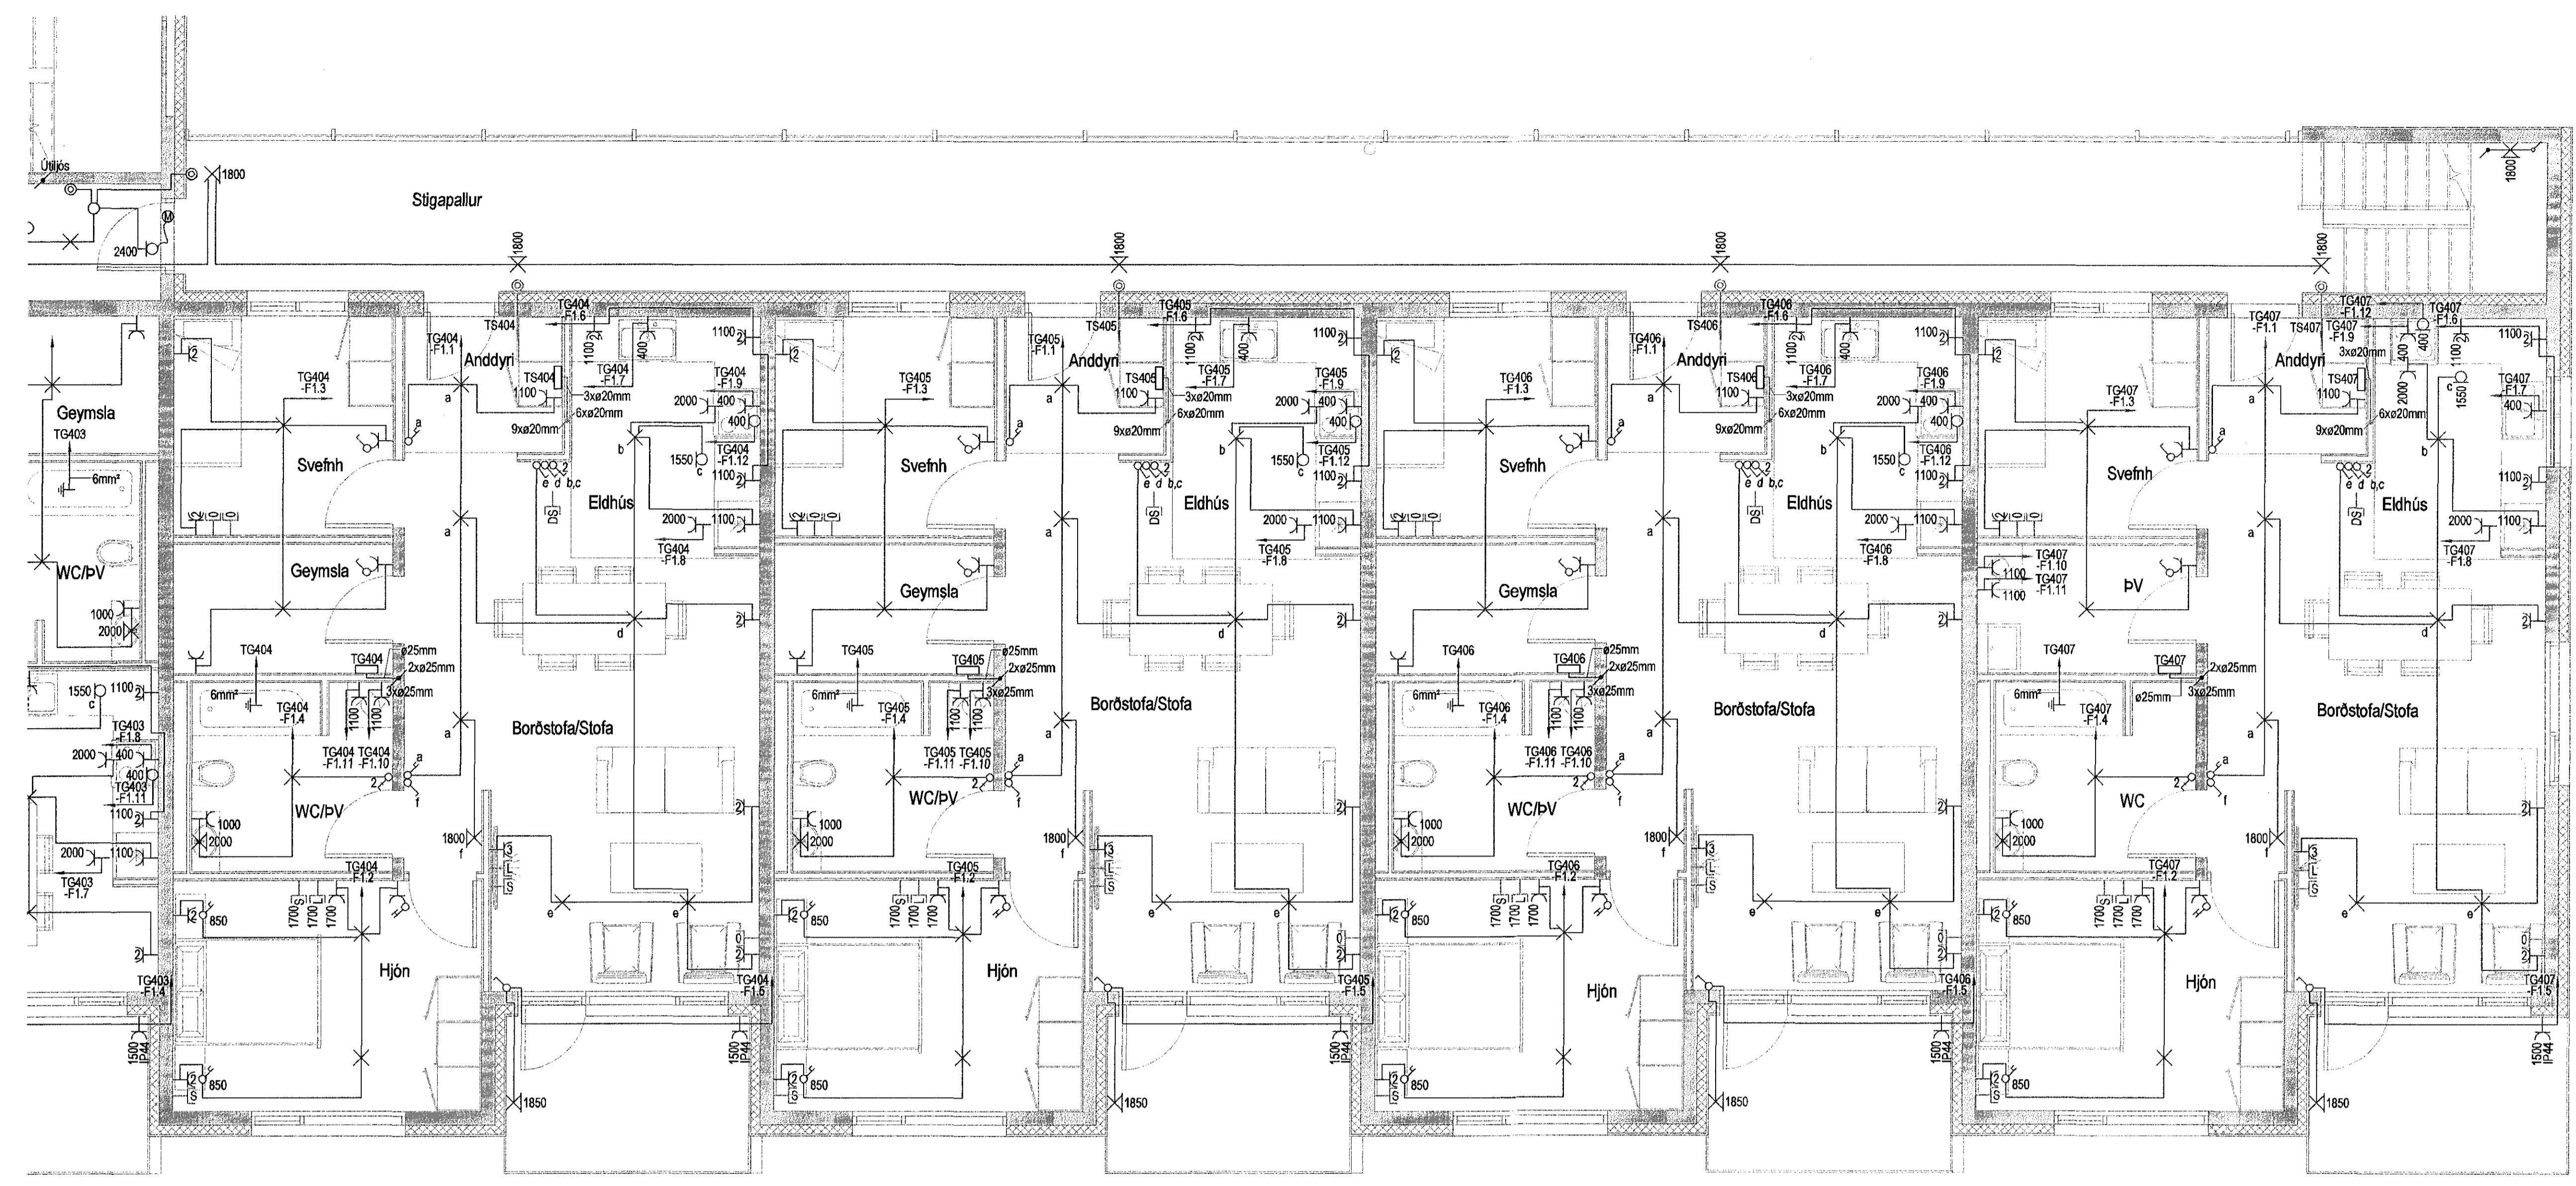
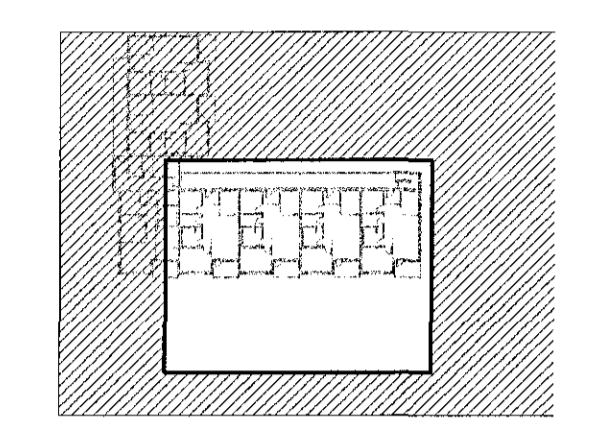


Samþykkt þann  
10 AUG 2016  
Byggingarfulltrúinn í Hafnarvík  
F.h. Sigurður Steinar Jónsson

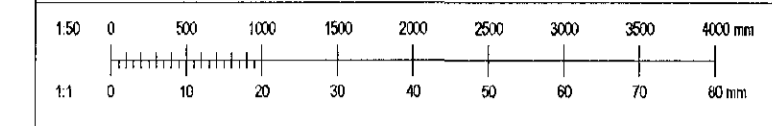

Útg. Daga Skýring Br. Sp.

**VERKHÖNNUN**  
VERKFRÆÐIÁRÁÐGJÖF  
Hönnunartúni 2, 105 Reykjavík  
Sími: 570-5800, fxt 6501 07-1 280  
www.verkhonnun.is, verkinnun@verkhonnun.is

Magnús B. Þórðarson kt:030879-4149  
Samþykkt fr. Verkhönnun ehf. *Magnús B. Þórðarson*

Undirritað samráðingarskráðmaður

Verkipti

**ESKIVELLIR 11**  
**RAFLAGNIR**

LÁG- OG SMÁSPENNA 4.HÆÐ 2/2

Skrá: X:\2015-01028\ekni03\rafeskvellir\_11-central.rvt

gntar@verkhonnun.is	hKÁ	MBÞ	19.06.15	1:50	A1
	form	1908	Reykjavík	Reykjavík	Staðset

<b>2015-01-028</b>	<b>24.04.02</b>	<b>A</b>
Wskur	Skvinn	Dgr