
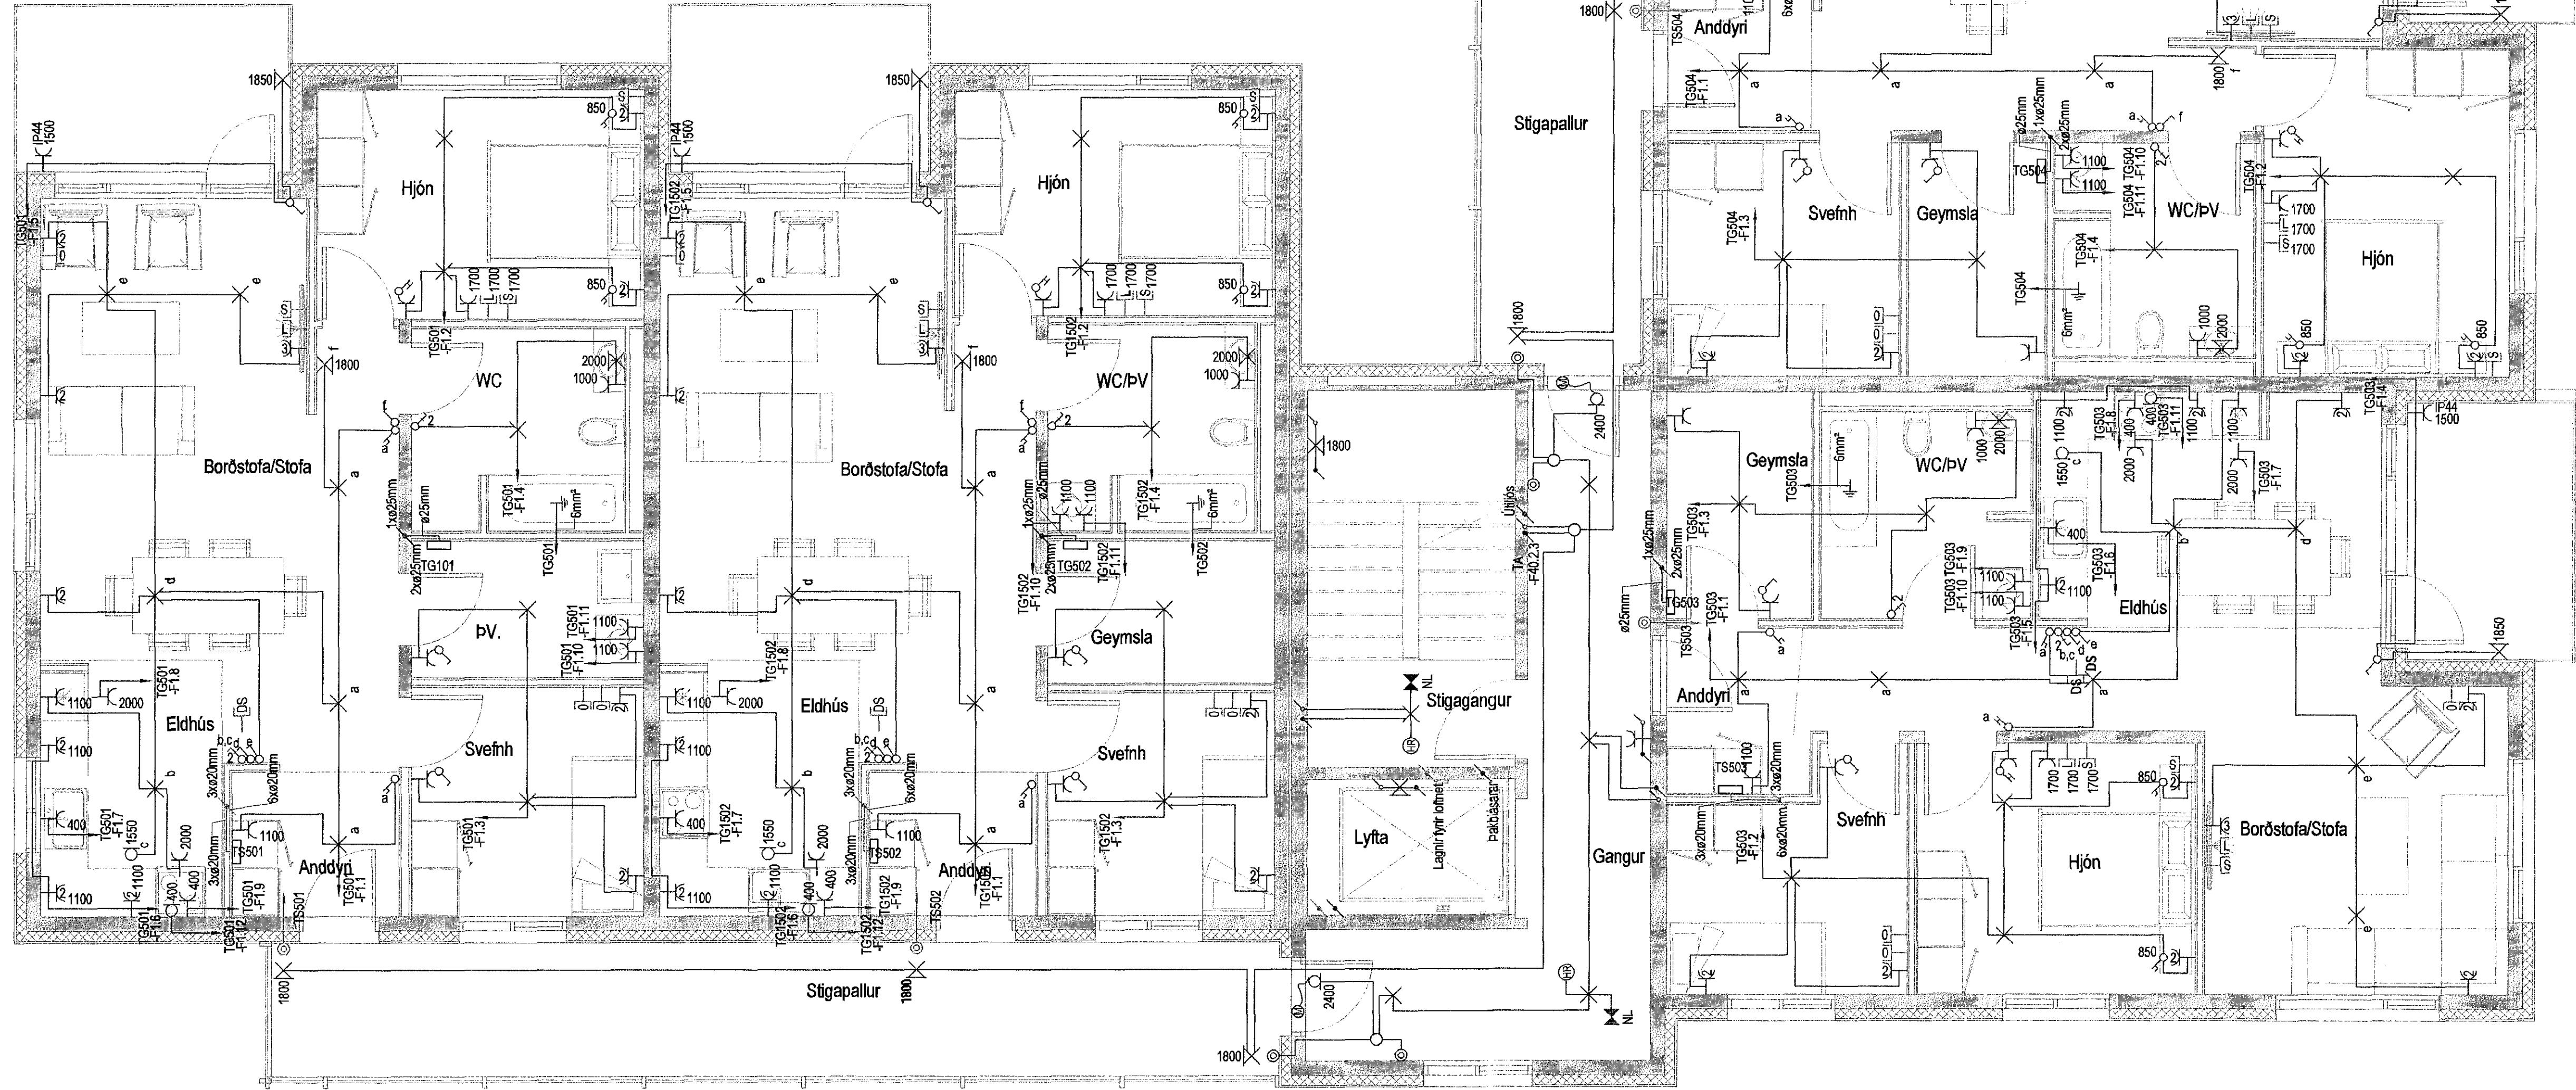
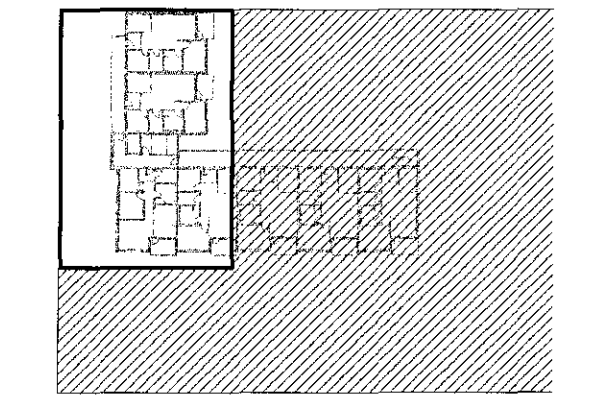


Samþykkt þann
10 AUG 2016
Byggingarfulltrúinn í Hafnarvík
F.h. Sigurður Steinar Jónsson

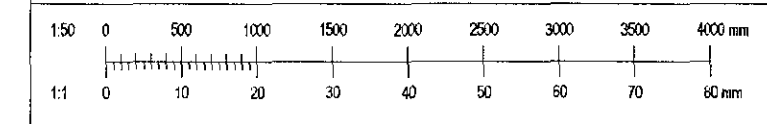

Útg. Daga Skýring Br. Sp.

VERKHÖNNUN
VERKFRÆÐIRÁÐGJÖF
FRÓMANNAHÖN 2, 105 REYKJAVÍK
Sími: 570-5800, fxt: 650107-1280
WWW.VERKHÖNNUN.IS, VERKHÖNNUN@VERKHÖNNUN.IS

Magnús B. Þórðarson kt:030879-4149
Samþykkt af Verkhönnun: *Magnús Þ. Þórðarson*

Undirritað samþingingarmáður: *[Signature]*

Verkefni
ESKIVELLIR 11
RAFLAGNIR
LÁG- OG SMÁSPENNA 5.HÆÐ 1/2

Skjal: X:\0915-01028\tekn\03 rafeskivellir_11-central.rvt
gsk@verkhonnun.is PKÁ MBP 19.06.15 1:50 A1

Stað	Útdráttur	Stað	Útdráttur	Stað	Útdráttur
2015-01-028	24.05.01	A			

Verkefni: ESKIVELLIR 11 RAFLAGNIR LÁG- OG SMÁSPENNA 5.HÆÐ 1/2