
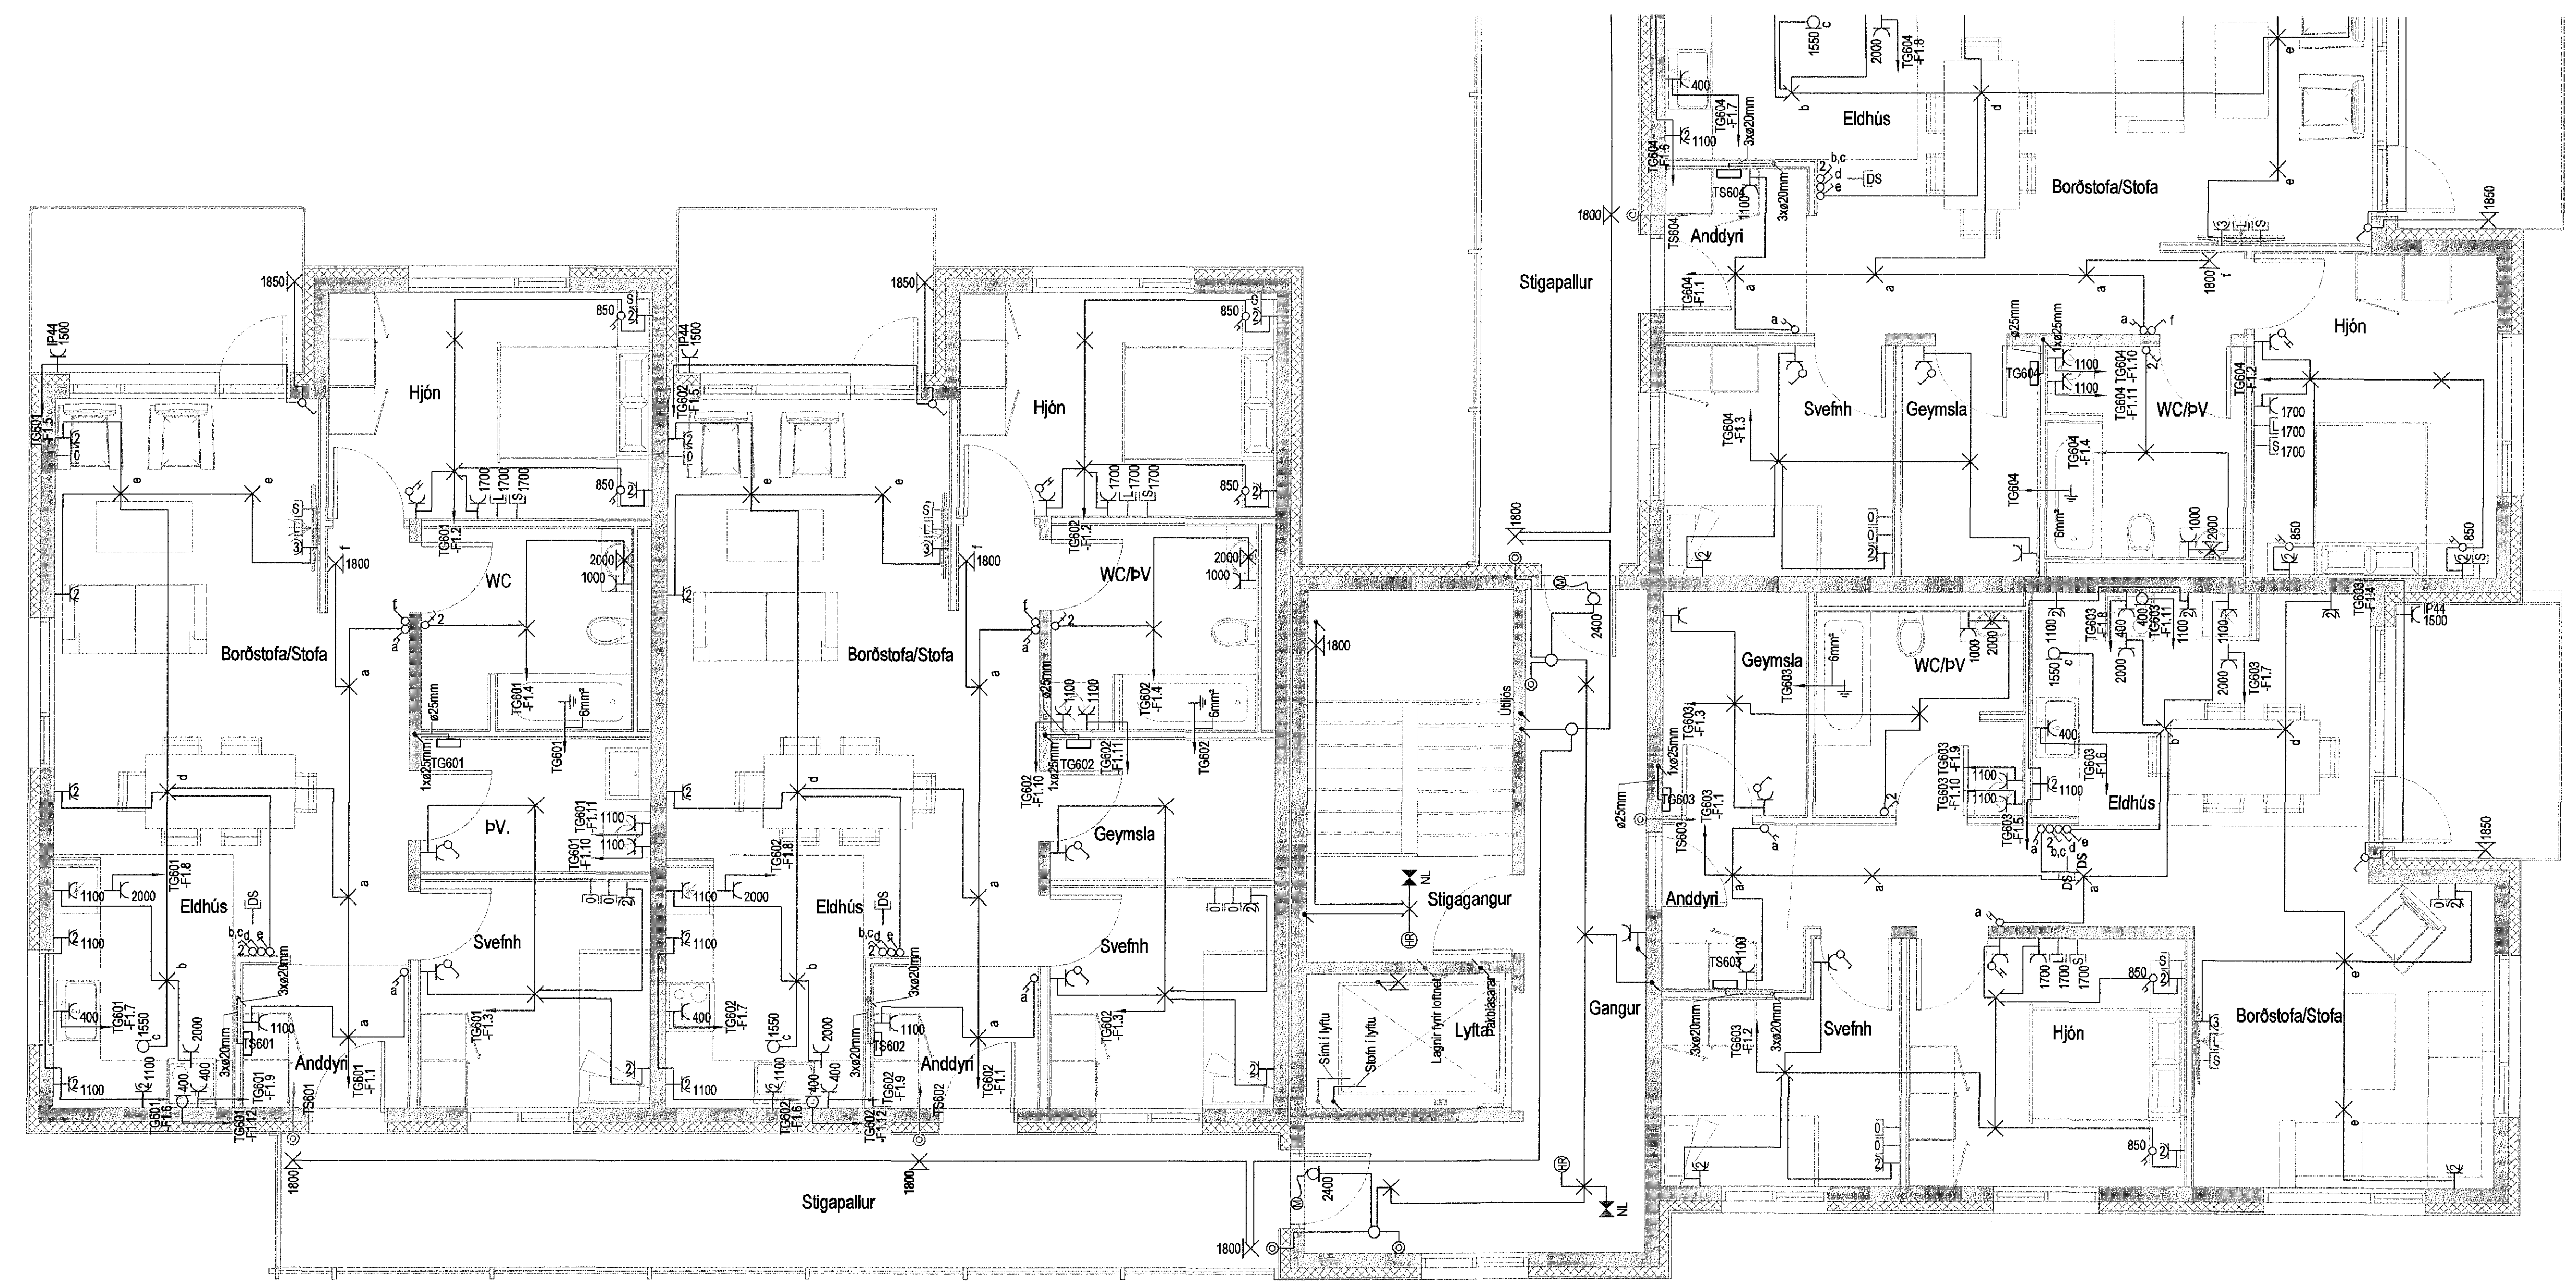
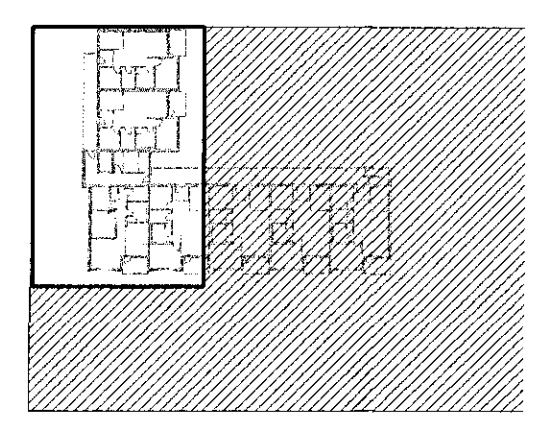


Samþykkt þann  
10 AUG 2016  
Byggingarfulltrúinn í Hafnarvík  
F.h. Sigurður Steinar-Jónsson

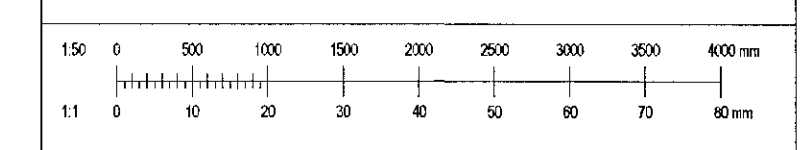

Útg.	Dags.	Skýring	Br.	Sp.
<b>VERKHÖNNUN</b> VERKFRÆÐIRÁÐGJÖF				
ÞÓRUNNARTÓNI 2, 105 REYKJAVÍK Sími: 570-5800, KT: 650 107-1280 WWW.VERKHONNUN.IS, VERKHONNUN@VERKHONNUN.IS				
Magnús B. Þórðarson kt.0308794149				
Samþykkt f. Verkhönnun er: <i>Magnús B. Þórðarson</i>				
Undirritað samþykkingarfréttir: <i>[Signature]</i>				
Verkskipt				
<b>ESKIVELLIR 11</b>				
<b>RAFLAGNIR</b>				
<b>LAG- OG SMÁSPENNA 6.HÆÐ 1/2</b>				
Skv: XC2015-010282eakr03 rafeskivellir_11-central.rvt				
gvar@verkhonnun.is	þKÁ	MBÞ	19.06.15	1:50
líval	líval	líval	líval	líval
<b>2015-01-028</b>	<b>24.06.01</b>	<b>A</b>		
líval	líval	líval	líval	líval