
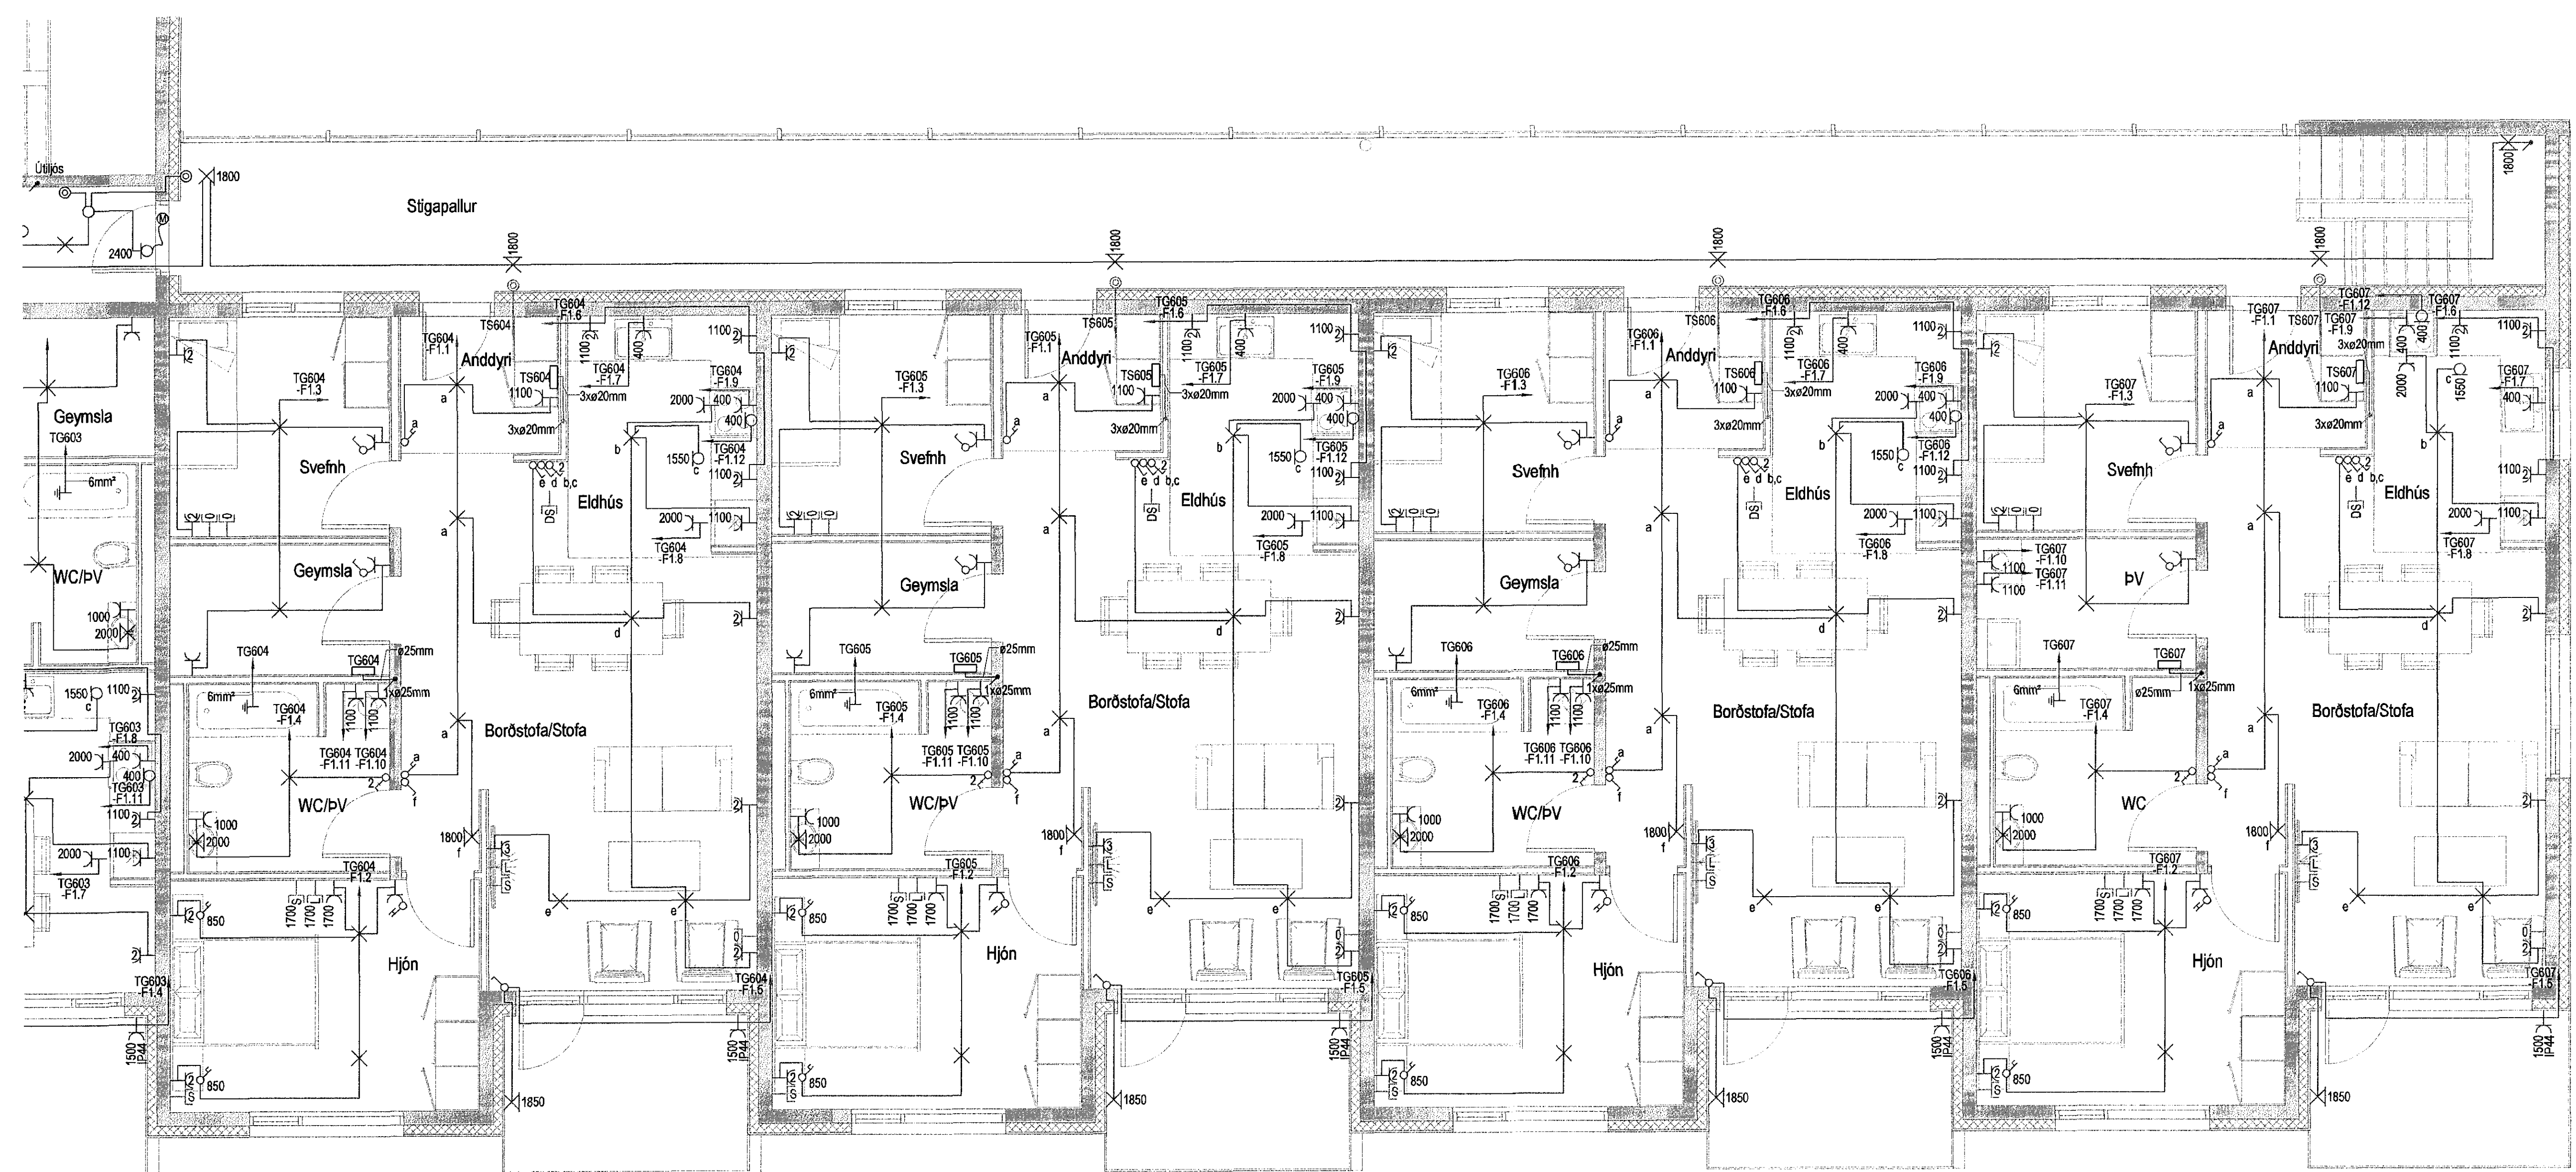
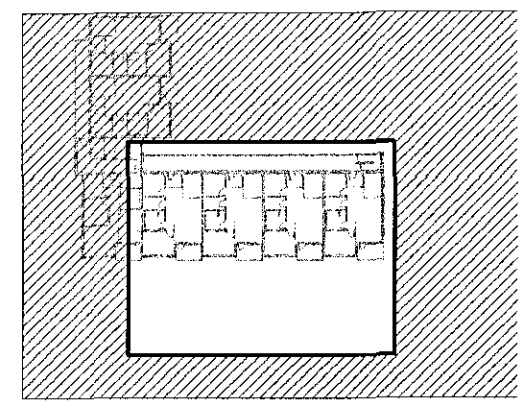


Samykkt þann  
10 AUG 2016  
Byggingartúlltrúinn í Hámskjóli  
F.h. Sigurður Steinar Jónsson

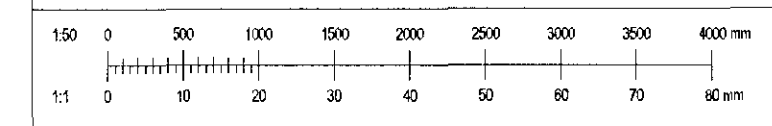

Útg. Dags. Skýring Br. Sp.

**VERKHÖNNUN**  
VERKFRÆÐIRÁÐGJÖF  
ÞORUNNARTÓN 2, 105 REYKJAVÍK  
Sími: 572-5800, KT: 650 107-1280  
WWW.VERKHÖNNUN.IS, VERKHÖNNUN@VERKHÖNNUN.IS

Magnús B. Þórðarson kt.0308751149  
Samþykkt frá Væðingarmann: *Magnús Þ. Þórðarson*

Undirtekið samþykkingarmannur: *[Signature]*

Verkefnið: **ESKIVELLIR 11**

**RAFLAGNIR**

**LÁG- OG SMÁSPENNA 6.HÆÐ 2/2**

Skýrsla: X:\2015-01028\teikun\03 rafeskiwellir\_11-central.rvt  
gretar@verkhonnun.is þiká MBP 19.06.15 1:50 A1

**2015-01-028 24.06.02 A**

Stofa: *[Blank]* Málari: *[Blank]* Daga: *[Blank]* Málari: *[Blank]* Daga: *[Blank]*

Stofa: *[Blank]* Málari: *[Blank]* Daga: *[Blank]* Málari: *[Blank]* Daga: *[Blank]*