
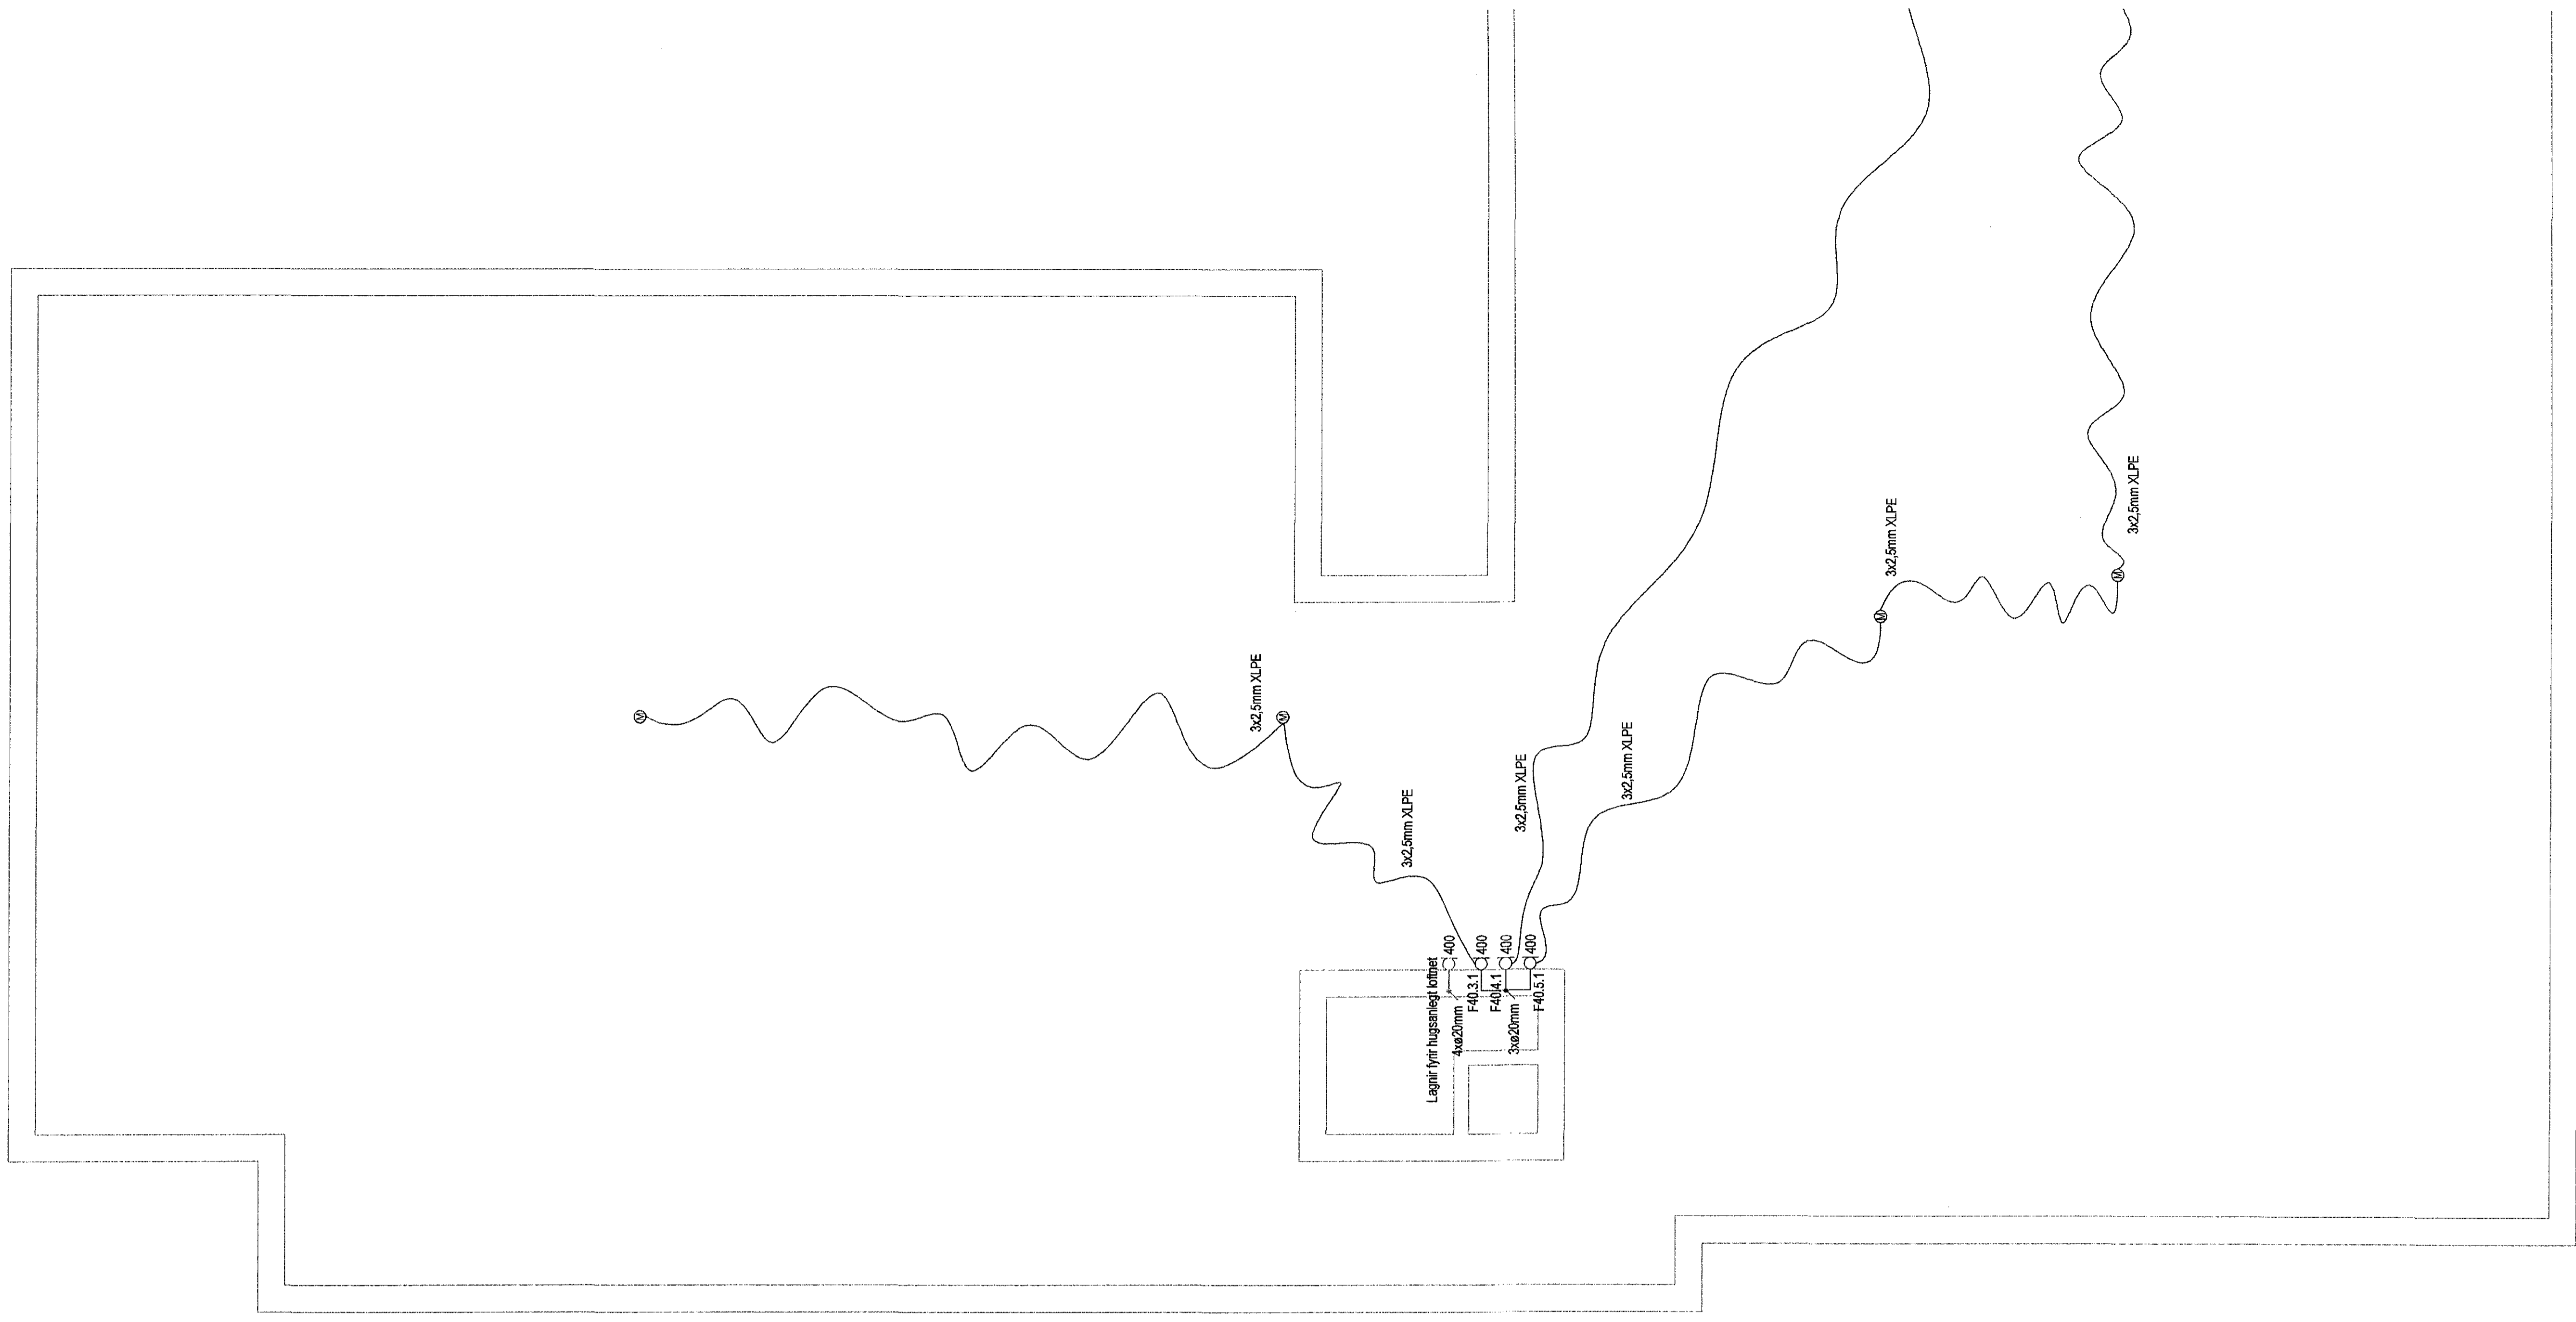


Samþykkt þann  
10.08.2016  
Þingarátturinn í Hafnarvík  
Sigurður Steinar Jónsson

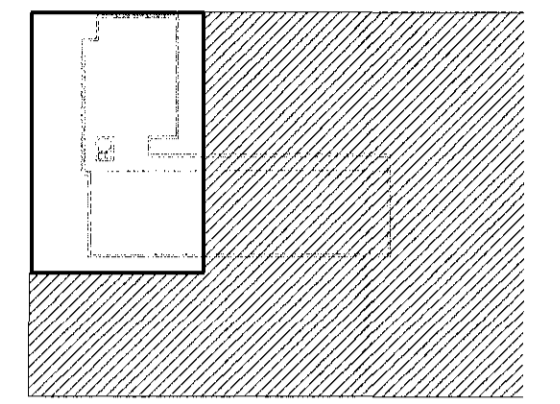

Útg.	Dags.	Skýring	Br.	Sp.
------	-------	---------	-----	-----

**VERKHÖNNUN**  
VERKFRÆÐIRÁÐGGJÖF

ÞÖRUNNARTÓNI 2, 105 REYKJAVÍK  
Sími: 570-8800, KT: 650 107-1280  
WWW.VERKHONNUN.IS, VERKHONNUN@VERKHONNUN.IS

Magnús B. Þórðarson kt:030874449  
Samskipti En. Verkhönnunar eft: *Magnús B. Þórðarson*

Undirritað samþykkingarbréfið: *[Signature]*

Verkskipti

**ESKIVELLIR 11**  
**RAFLAGNIR**  
**LÁG- OG SMÁSPENNA PAK 1/2**

Skrá: X:\2015-01028\tekn03\rafeskiveilir\_11-central.rvt

gnd@verkhonun.is	ÞKÁ	MBÞ	19.06.15	1:50	A1
Neti	Stærð	19/08	Dagsetning	Miknast	Stærð

**2015-01-028**      **24.08.01**      **A**

W:\hva\...  
Töluskrá  
Dagur

©2015 RAUÐA LÍN. ÖLL RÁÐGJAFINGUR ER FORBODIÐ. ÖLL RÁÐGJAFINGUR ER FORBODIÐ.