
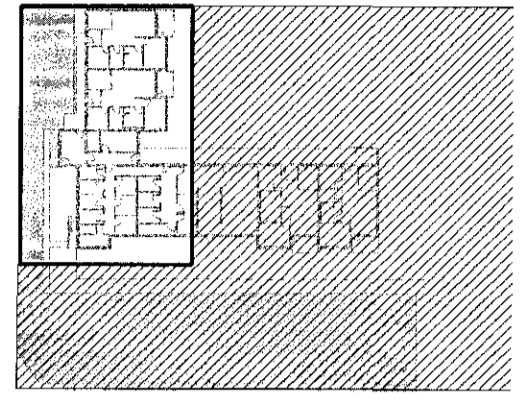


Samþykkt þann  
 10 AUG 2016  
 Byggingarfulltrúinn í Hafnarfirði  
 F.h. Sigurður Steinar Jónsson

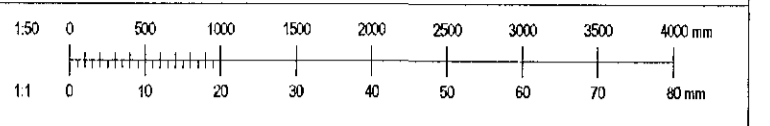

- L1 2x28W rakaplettur flúrtempi
- L2 Utánliggjandi kúpuli í sameign
- L3 Utánliggjandi kúpuli innan íbúða
- L4 Speglis á baði (Tenging)
- L5 Undirspjál í eldhúsmætingu (Tenging)
- L6 Veggis úr við innganga, GU10 LED pers
- NL Neybarúðs
- ÚT Neybarúðs

Útg.	Dags.	Skýring	Br.	Sþ.

**VERKHÖNNUN**  
 VERKFRÆÐIRÁÐGJÖF  
 PÓSTHATTARSTÍG 2, 105 REYKJAVÍK  
 Sími: 570-8800, KT: 650107-1280  
 WWW.VERKHONNUN.IS, VERKHONNUN@VERKHONNUN.IS

Magnús B. Þórðarson M 030878-4149  
 Samþykkt v. Verkhönnun eft. *Magnús B. Þórðarson*

Undirritað samþykkingarbrúdur: *[Signature]*

Verkhönnun  
**ESKIVELLIR 11**  
**RAFLAGNIR**  
**LAMPAPLAN 1.HÆÐ 1/2**  
 Skrá: X:\2015-01\2808\03 rafeskivellir\_11-central.rvt  
 gnd@verkhonun.is pKÁ MBb 22.06.15 1:50 A1  
**2015-01-028 41.01.01 A**  
Þessi skýring er hluti af samþykkingarbrúdu.