
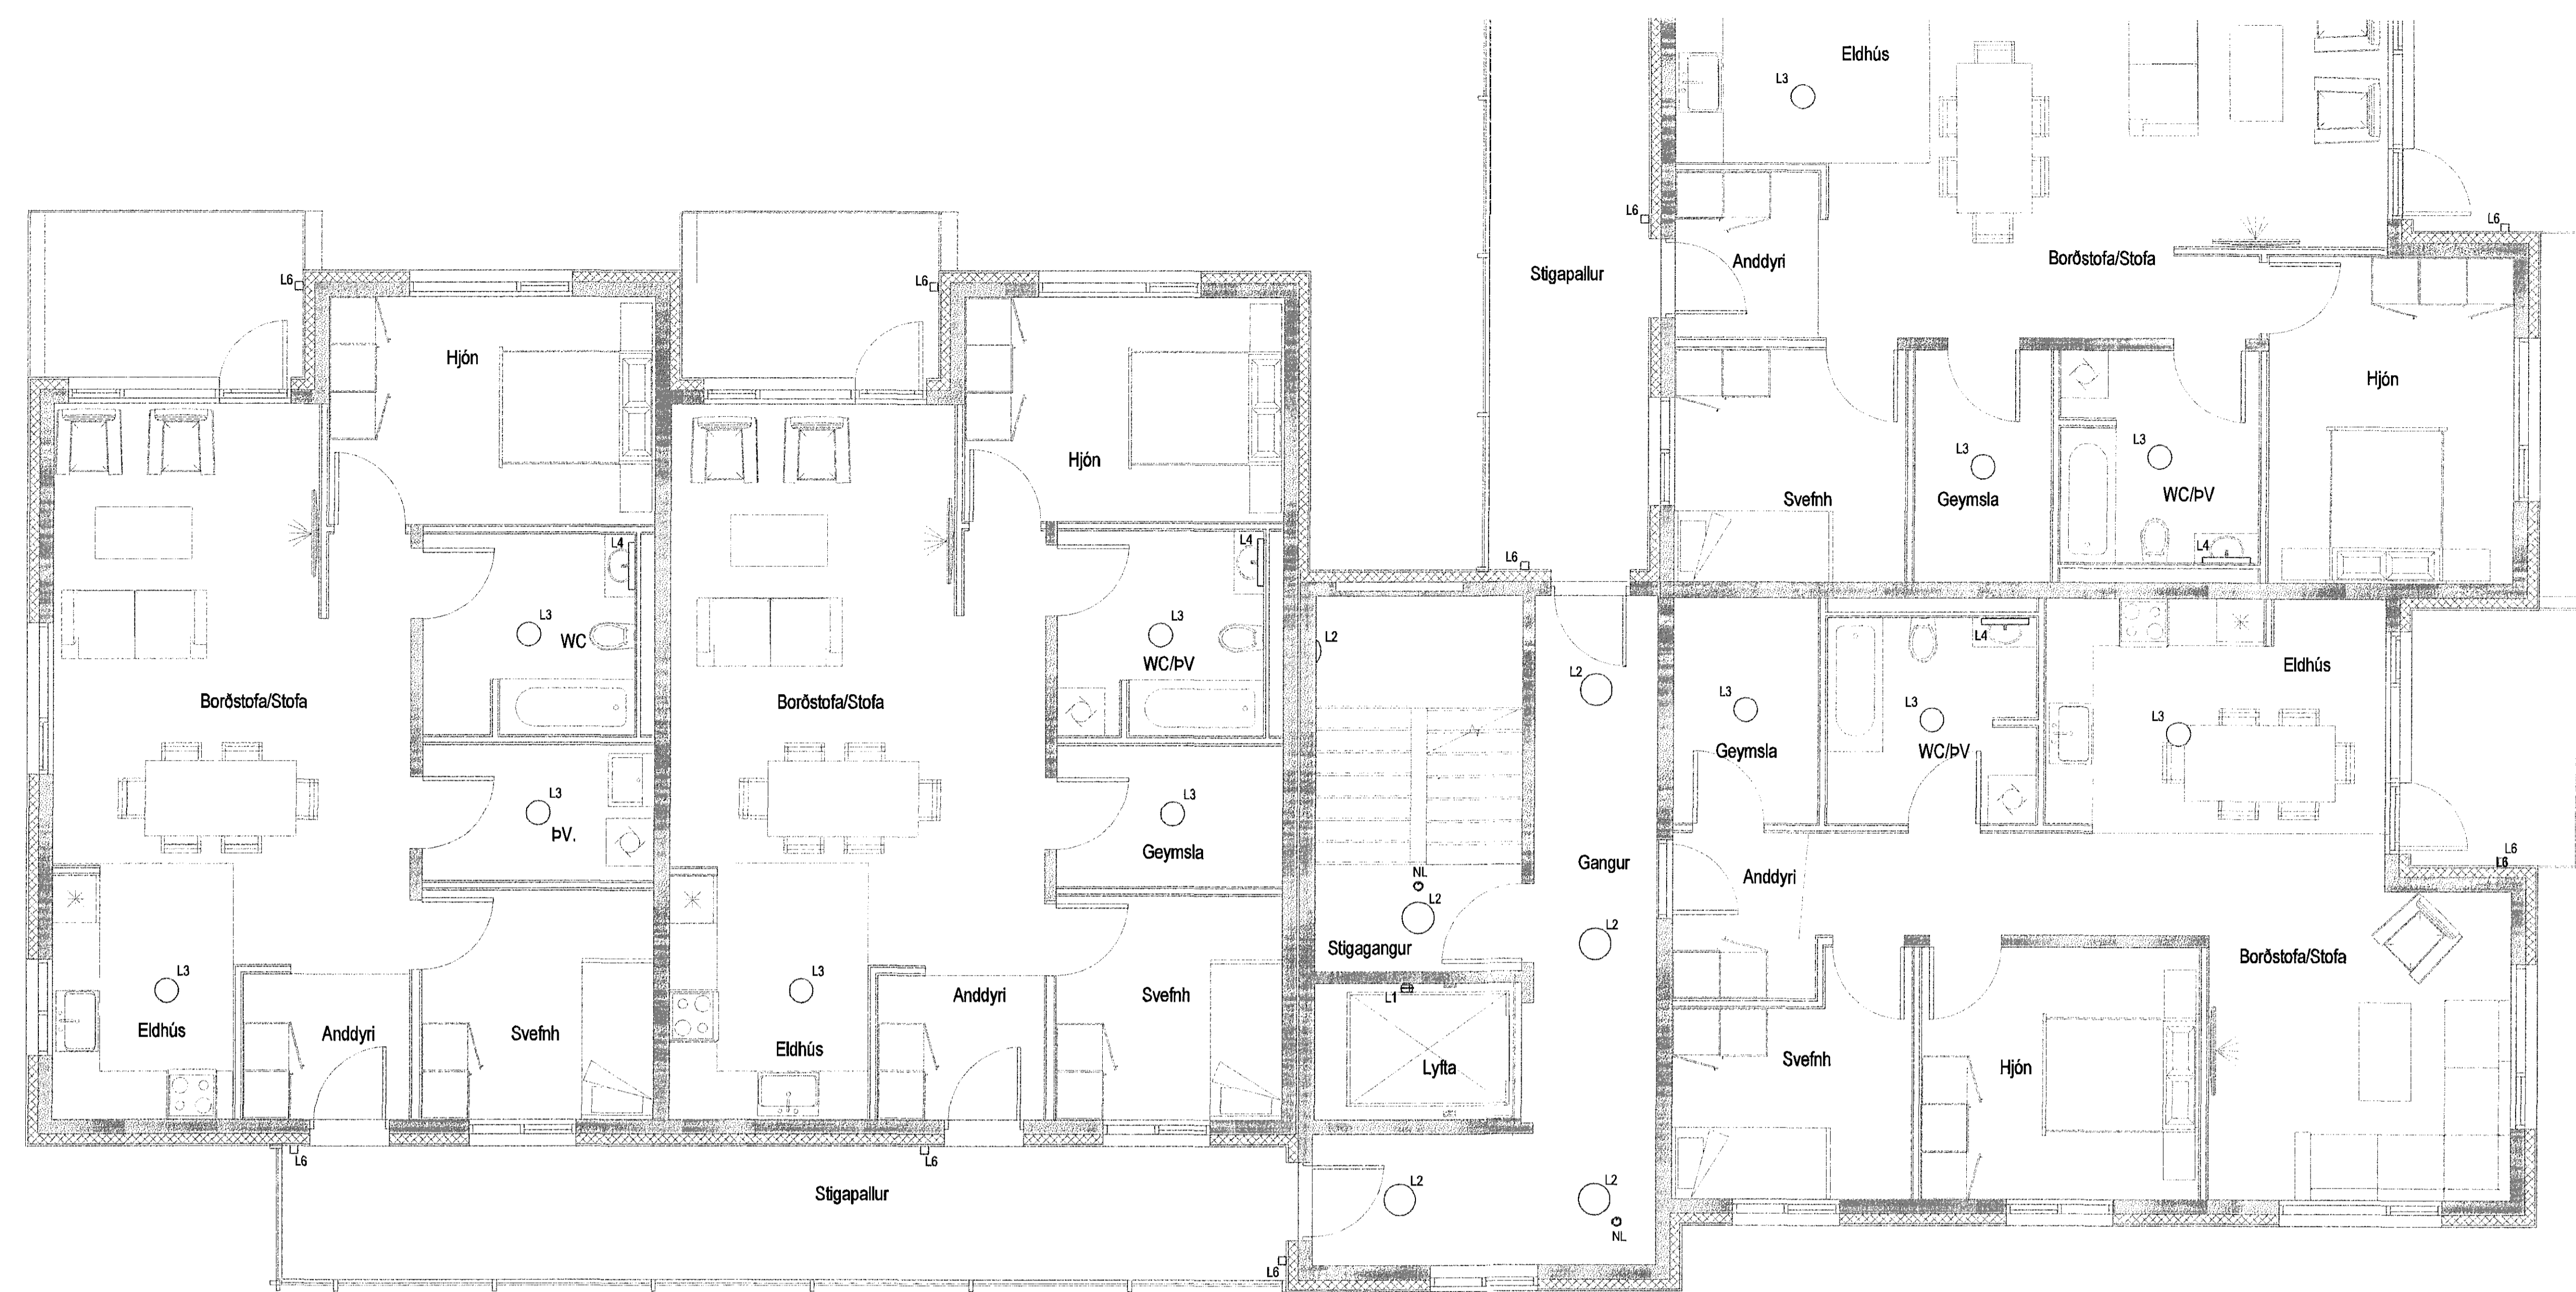
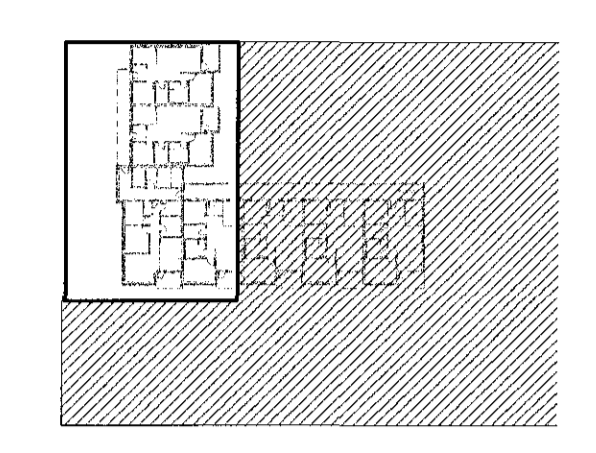


Sambýkkt þann
10 AUG 2016
Byggingarfulltrúinn í Hafnarfirði
F.h. Sigurbur Steinar Jónsson

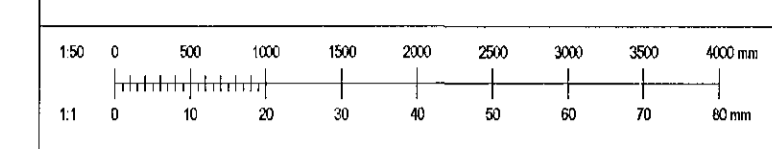

- L1 2x28W rakajettur flúratipi
- L2 Utanálggjandi kúpull í sameign
- L3 Utanálggjandi kúpull innan íbúða
- L4 Speglafljós á baði (Tenging)
- L5 Undirstápafljós í eldhúsmréttingu (Tenging)
- L6 Veggfljós úr við innganga, GU10 LED pera
- NL Neyðarljós
- ÚT Neyðarljós

Útg.	Daga	Skýring	Br.	Sp.

VERKHÖNNUN
VERKFRÆÐIRÁÐGJÖF
HÖNNUNARTÓKI 2, 105 REYKJAVÍK
Sími: 570-5800, fíx 650 107-1 280
WWW.VERKHONNUN.IS, VERKHONNUN@VERKHONNUN.IS

Magnús B. Þórðarson kt.0300734149
Sambýktari Verkhönnunar ehf. *Magnús B. Þórðarson*

Undirskrift samráðsáttunnarmáttar: *[Signature]*

Verkiheiti
ESKIVELLIR 11
RAFLAGNIR
LAMPPLAN 3.HÆÐ 1/2

Skrá: X:\2015-01028\eski\03 rafeski\ellir_11-central.rvt

Netið	gma@verkhonnun.is	ÞKÁ	MBÞ	22.06.15	1:50	A1
2015-01-028						