
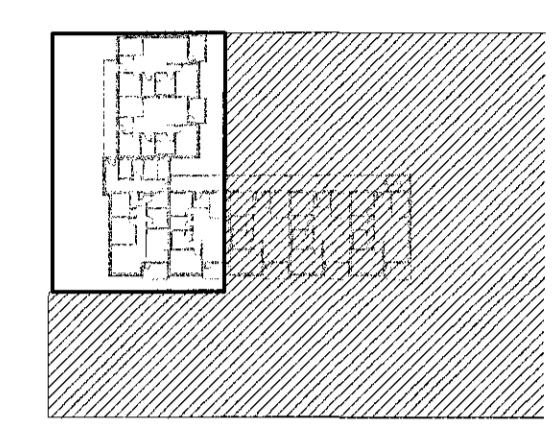


Samþykkt þann
10 AUG 2016
Byggingarfulltrúinn í Hafnarvík
F.h. Sigurður Steinar Jónsson

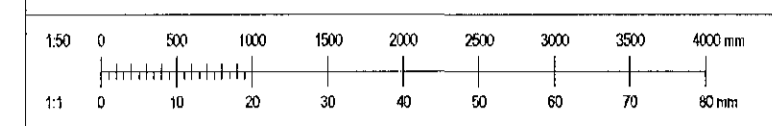

- L1 2x28W rakaböttur flúrampi
- L2 Utanliggjandi kúpu í sameign
- L3 Utanliggjandi kúpu innan íbúða
- L4 Speglaljós á baði (Tenging)
- L5 Undrskálfjós í eldhúsméttingu (Tenging)
- L6 Veggjós úti við innganga, GU10 LED pera
- NL Neyðarljós
- ÚT Neyðarljós

Útg.	Dags.	Skýring	Br.	Sp.
VERKHÖNNUN VERKFRÆÐIRÁÐGJÖF				
<small>ÞÓRUNNARTÚNI 2, 105 REYKJAVÍK Sími: 570-5880, KTI: 650107-1280 WWW.VERKHONNUN.IS, VERKHONNUN@VERKHONNUN.IS</small>				
Magnús B. Þórðarson M.0506794149				
Samþykkt af Verkhönnun: <i>Magnús B. Þórðarson</i>				
Undirbun samþingingarmálar: <i>[Signature]</i>				
Verkkaupi				
ESKIVELLIR 11				
RAFLAGNIR				
LAMPAPLAN 5.HÆÐ 1/2				
Síki: X:\2015-01028\skv\03 rafeskivellir_11-central.rvt				
gsta@verkhonnun.is	HKA	MBD	22.06.15	1:50
	Íbúð	Virk	Þingeyri	Markað
2015-01-028			41.05.01	A
<small>Útdráttur</small>	<small>Teikning</small>	<small>Stig</small>		