



10/08/16 1504361

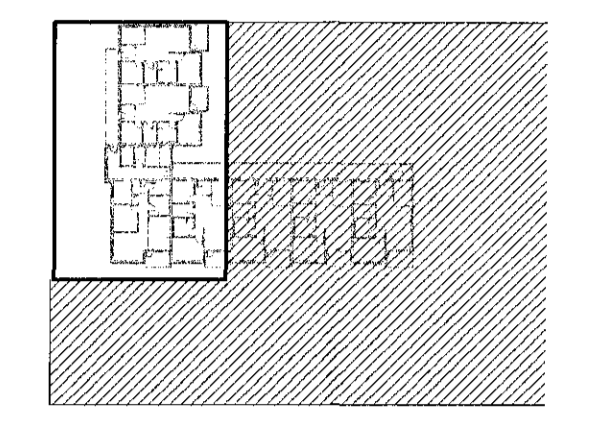

Samþykkt þann
10 AUG 2016
Byggingarfulltrúinn í Hafnarfirði
F.h. Sigurður Steinar Jónsson

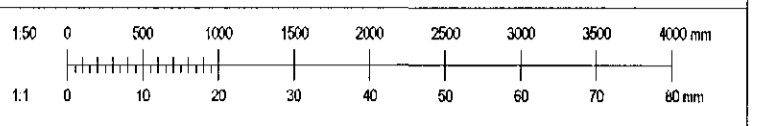

- L1 2x28W rakaböttur flórlampi
- L2 Utanliggjandi köpuli í sameign
- L3 Utanliggjandi köpuli innan íbúða
- L4 Speglajós á baði (Tenging)
- L5 Undirskapajós í eldhúsméttingu (Tenging)
- L6 Veggjós úti við innganga, GU10 LED para
- NL Neyðarljós
- UT Neyðarljós

Útg.	Dags.	Skýring	Br.	Sp.
------	-------	---------	-----	-----

VERKHÖNNUN
VERKFRÆÐIRÁÐGJÖF
HÖFUNNARTÚNI 2, 105 REYKJAVÍK
Sími: 570-8862, fxt: 6661077-1-240
WWW.VERKHONNUN.IS, VERKHONNUN@VERKHONNUN.IS

Magnús B. Þórðarson M.030879-4149
Samþykktir. Verðmuni: Magnús Þ. Þórðarson
Loddfyllt samþvingingabréfið.

Verkskipti
ESKIVELLIR 11
RAFLAGNIR
LAMPAPLAN 6.HÆÐ 1/2

Síki: X:\2015-01028\verk103 rafaskivellir_11-Central.rvt
gret@verkhonnun.is

Skjalnúmer	ÞKA	MBÞ	Dagsetning	Stærð	Stað
2015-01-028			22.06.15	1:50	A1

2015-01-028 41.06.01 A
Lampaplan 6.HÆÐ 1/2