
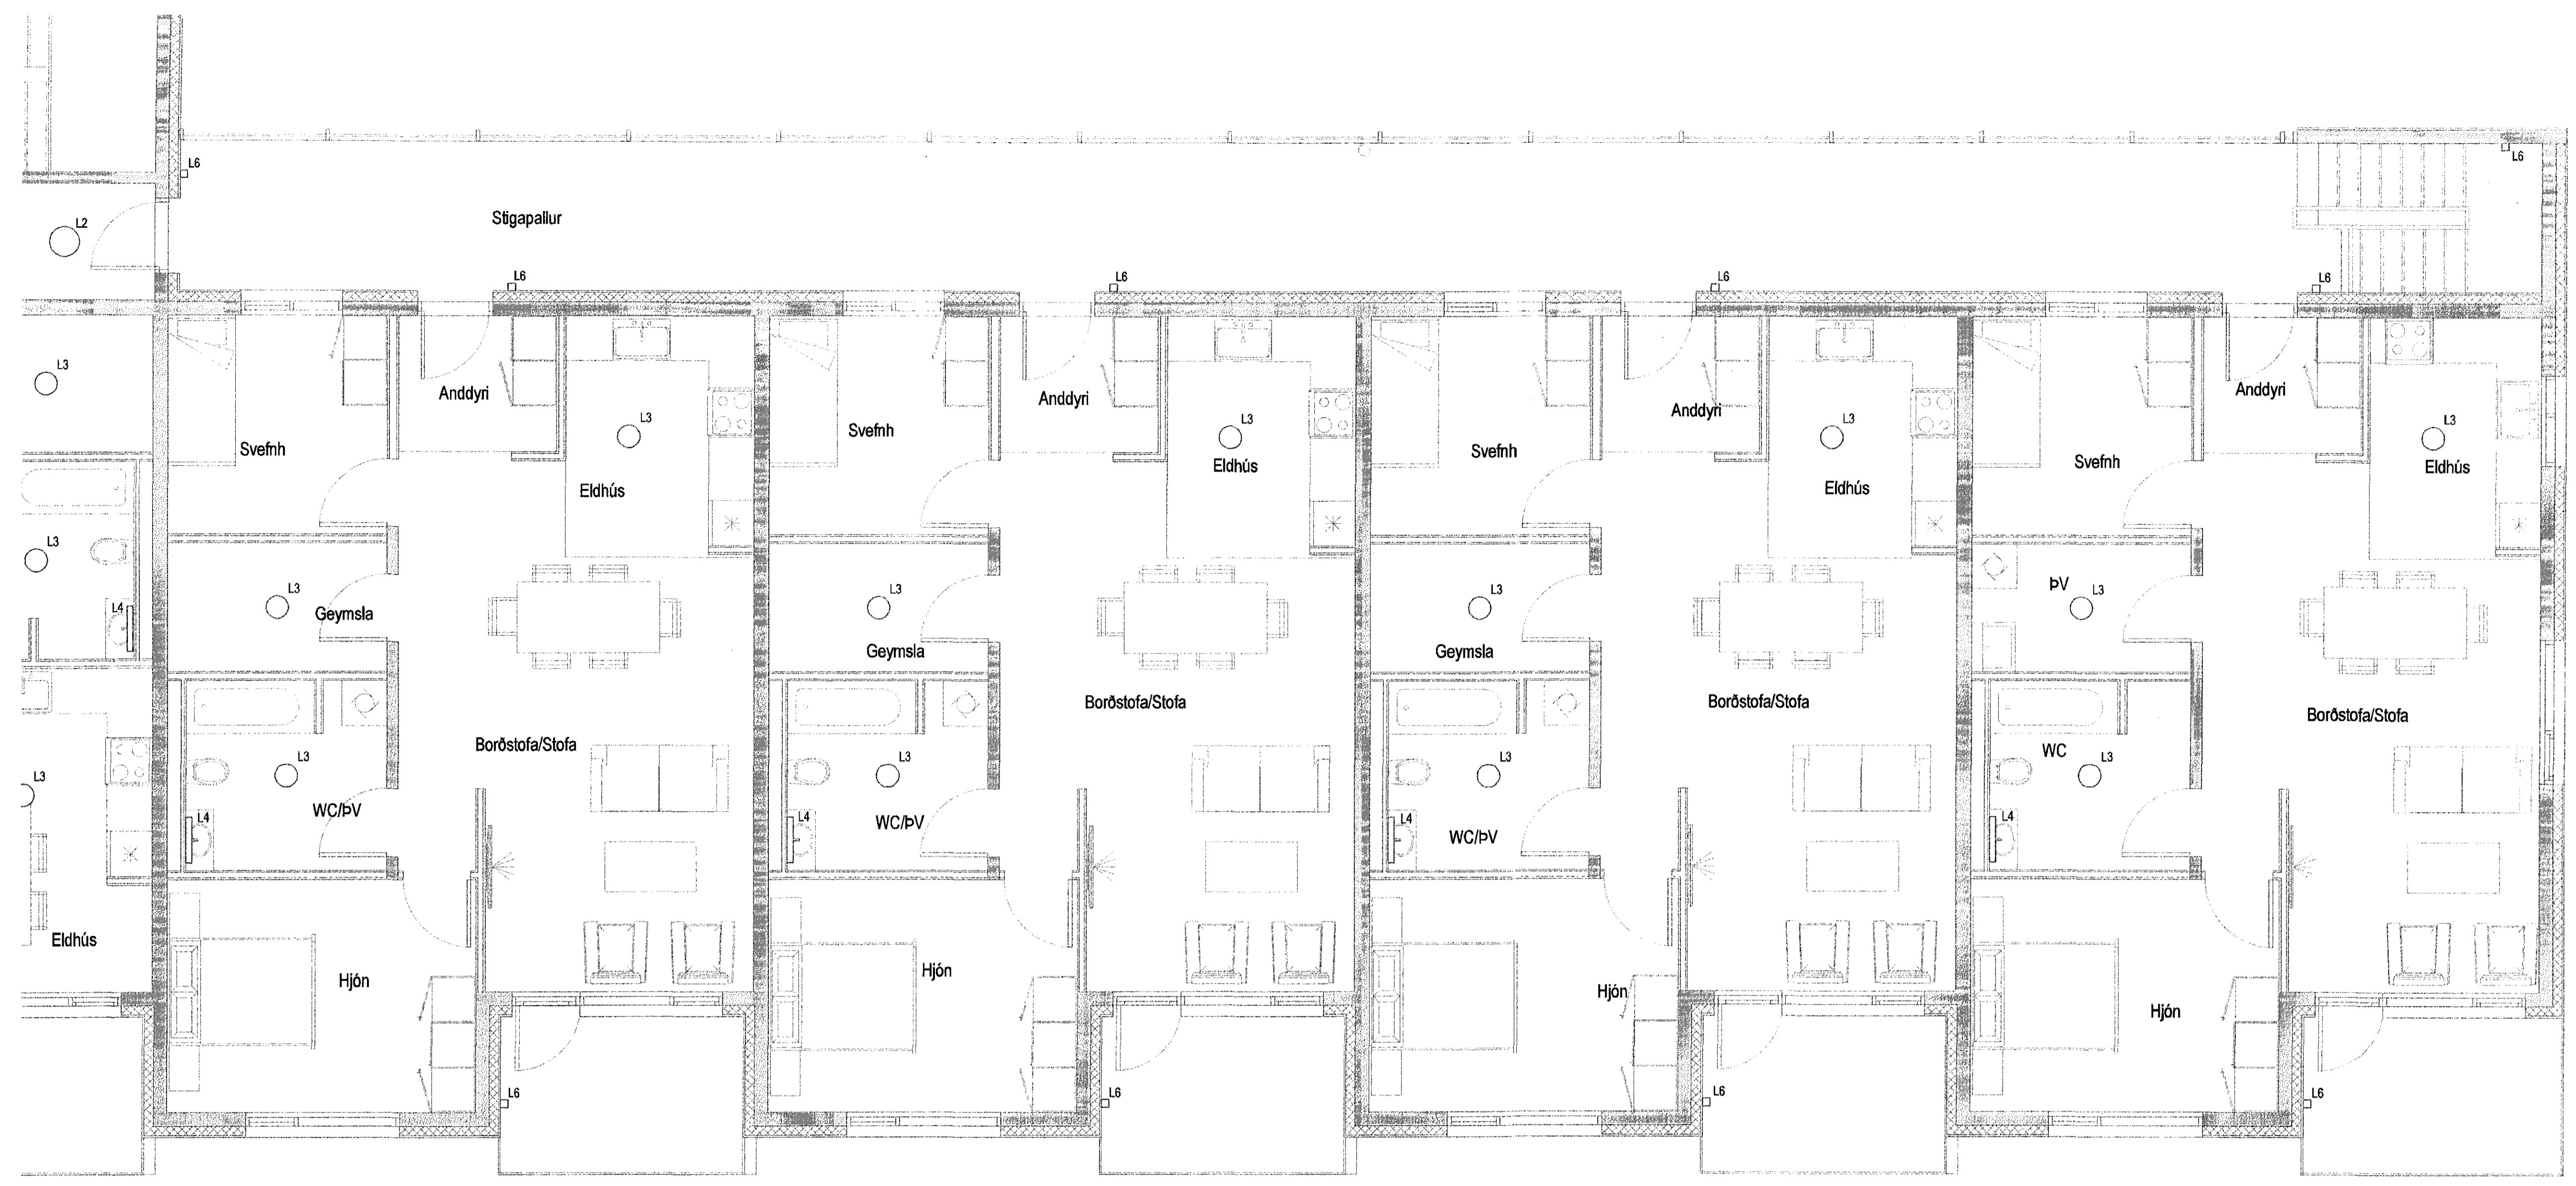
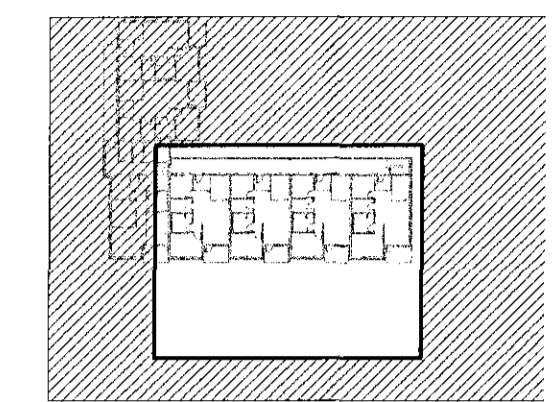


Samþykkt þann
10 AUG 2016
Byggingarfulltrúinn í Hafnarfelli
F.H. Sigurður Steinar Jónsson

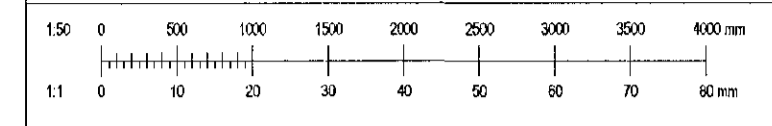

- L1 2x28W rakapeltur flúrlampi
- L2 Utanljósgjafi köpuli í sameign
- L3 Utanljósgjafi köpuli innan íbúða
- L4 Spogljófs á baði (Tenging)
- L5 Undirskápaflós í eldhúsinmættingu (Tenging)
- L6 Veggjós úti við innganga, GU10 LED para
- NL Neyðarljós
- ÚT Neyðarljós

Útg.	Dags.	Skýring	Br.	Sp.
VERKHÖNNUN VERKFRÆÐIRÁÐGJÖF				
<small> HÖFUNNARTÚNI 2, 105 REYKJAVÍK Sími: 572-8882, fxt. 6563 1077-280 WWW.VERKHÖNNUN.IS, VERKHÖNNUN@VERKHÖNNUN.IS </small>				
Magnús B. Þórðarson kt.030879-149				
Samþykkt í Verkefnum er: <i>Magnús B. Þórðarson</i>				
Undirskrift samráðgjafar/verkskipar: <i>[Signature]</i>				
Verkefni:				
ESKIVELLIR 11				
RAFLAGNIR				
LAMPAPLAN 6.HÆÐ 2/2				
Skjá: X:\2015-0102\raflagnir\11-central.rvt				
gfh@verkhonnun.is	HÁ	MBÞ	22.06.15	1:50
skala	skala	skala	skala	skala
2015-01-028	41.06.02	A		
<small>LIÐAÐUR ER AÐALSTYRIÐ. FÁR TÖLUNIR HEBBAST Á ÖÐRU SÍÐU.</small>				