


Samþykkt þann
24 AUG 2016
Byggingarfulltrúinn í Hafnarví
F.h. Sigurður Steinar Jónsson

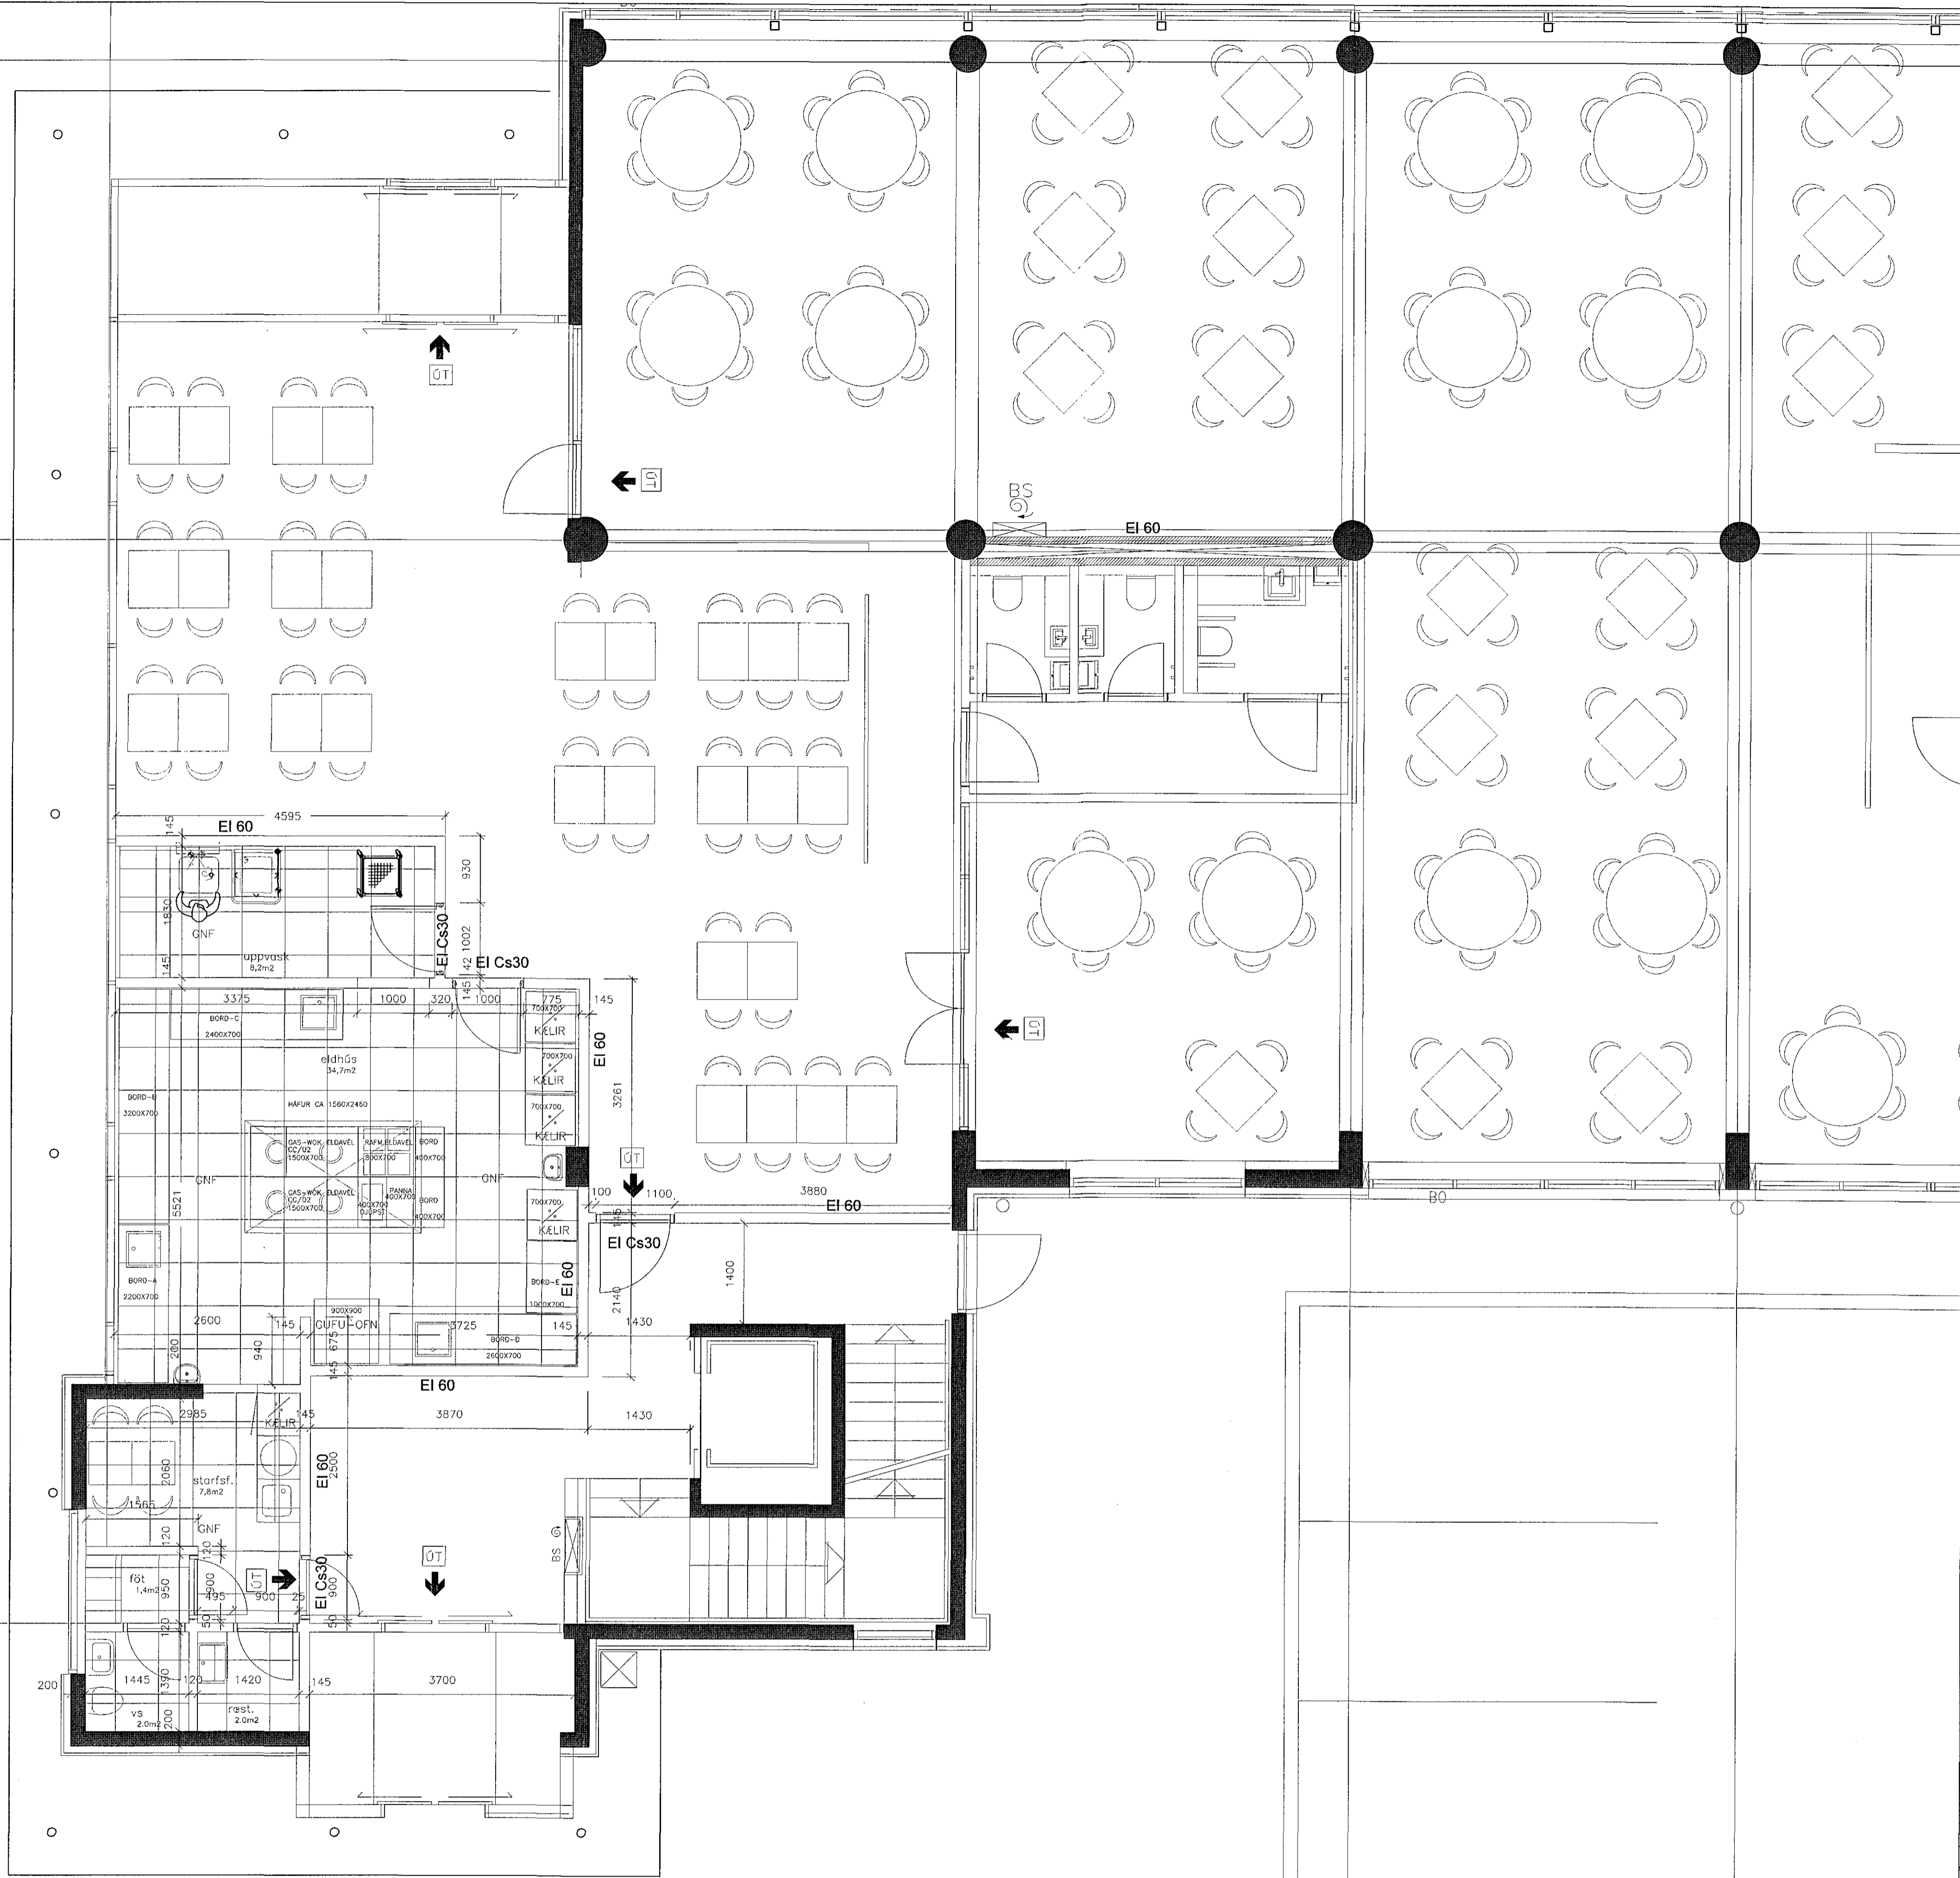

Sigríður Ólafel. 071070-5069

BREYTING	DAGS.
LOFTAKLÆDNING OG NIÐURRÖÐUN ELDHÚSTEKJA Í SÚÐURENDA HÚSSINS	10. JÚLÍ 2016
<i>Benjamín Magnússon</i> REYKJAVÍKURVEGUR 74 HAFNAF.	SKJ NR: 3F
GRUNNMYND 1. HÆD NÝTT ELDHÚS	DAGS. BREYTING:
GRUNNMYND ELDHÚSS OG LOFTAKLÆDNING	10. JÚNÍ 2016
BENJAMÍN MAGNÚSSON ARKITEKT Kenn. 180844-4149	KVARDI: 1:50
TEIKNISTOFA HAMRABORG 10 SM: 584-2404, 898-2404	BLAD NR: 01