


Sampykkt þann
06 SEP 2016
Byggingarfulltrúinn í Hafnarfirði
F.H. Sigurður Steinar Jónsson

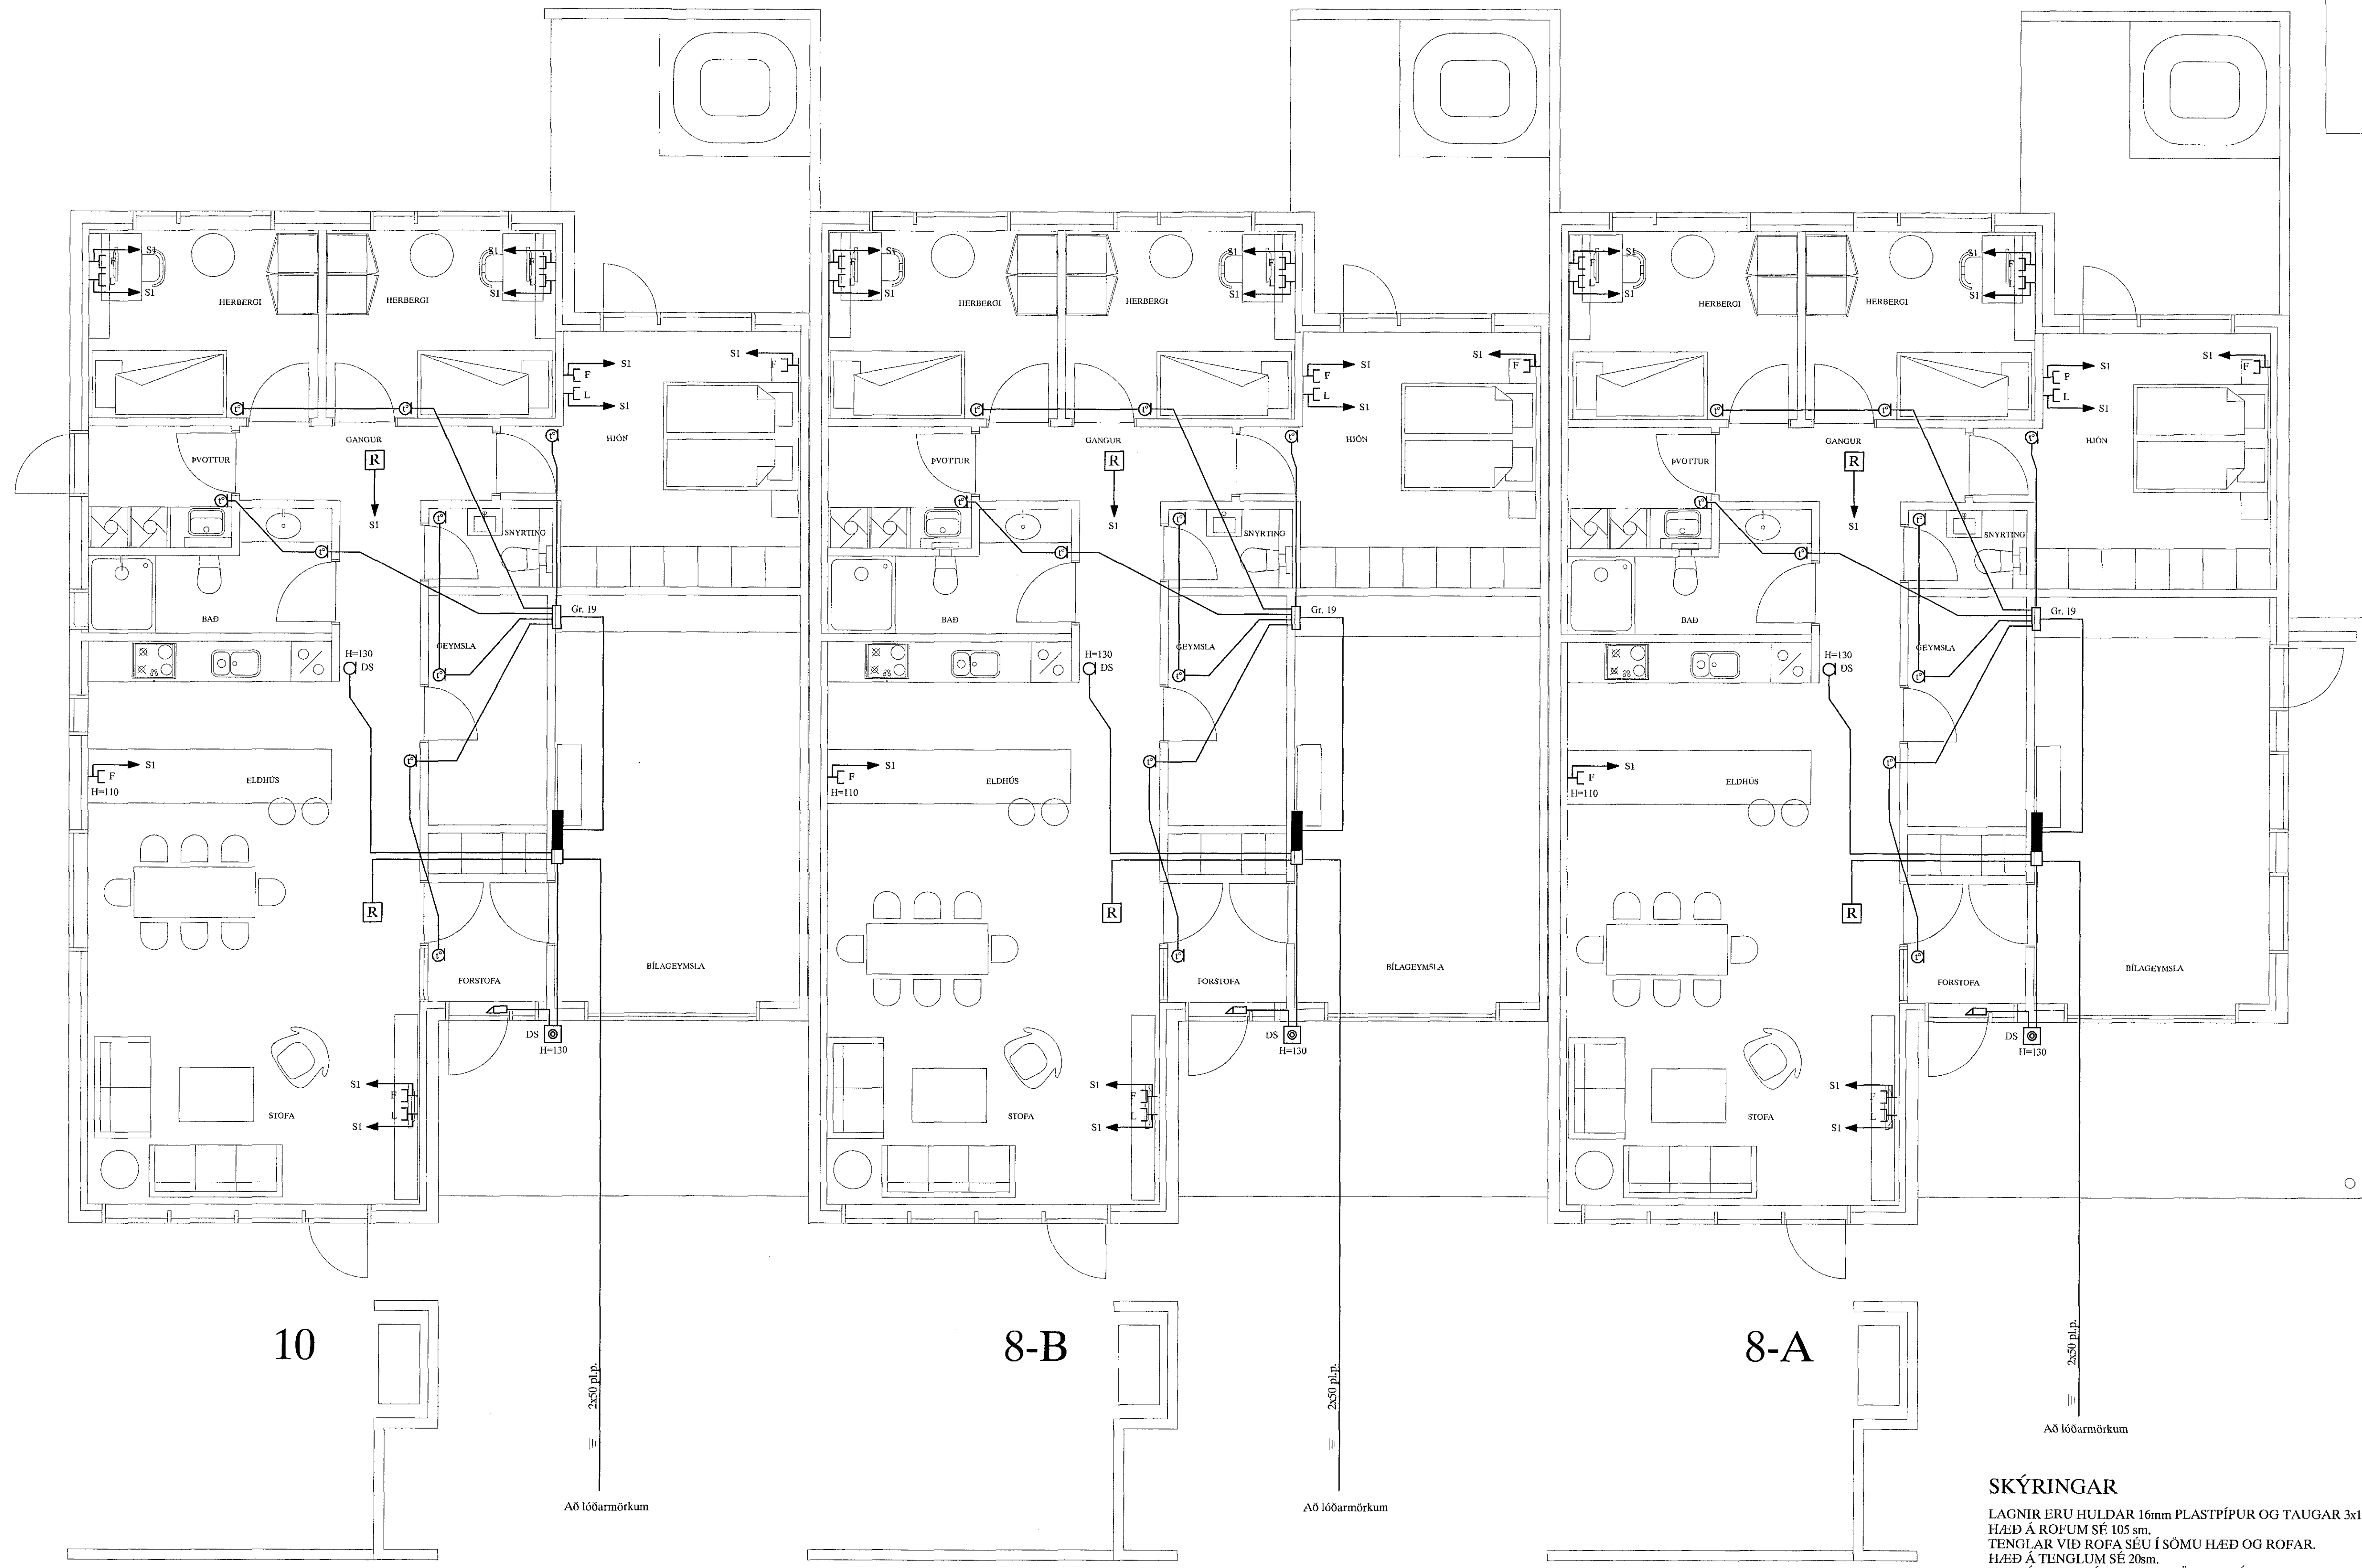

SKÝRINGAR

LAGNIR ERU HULDAR 16mm PLASTPÍPUR OG TAUGAR 3x1,5.
HÆÐ Á ROFUM SÉ 105 sm.
TENGLAR VIÐ ROFA SÉU Í SÖMU HÆÐ OG ROFAR.
HÆÐ Á TENGLUM SÉ 20sm.
HÆÐ Á VEGGLÖSUM YFIR VÖSKUM SÉ 210sm.
MÁLSTRAUMUR ROFA SÉ 10A, EN TENGLA 16A.
⊙ HITANEMI FYRIR GÓLFHITA H=155
L = SÍONVARP, F = BÆJARSÍMI, T = HITANEMAR F. GÓLFHITA H=160sm
H = HÁTALARADÓSIR H=20sm, DS = DYRASÍMI H=130sm
[R] REYKSKYNJARI jónískur
[R] REYKSKYNJARI optískur
○→ HREYFISKYNJARI ÞÓFAVARNARKERFIS H=V/LOFT

áðalhönnuður:
Kári Eiríksson - Arkitekt F.H. - kt. 070365-4059
Áritun áðalhönnuðar

| | | | | | | | | |
|------|----------|----------------------------------|--------|--------|-----------------------------------|--|-----------|-------------|
| | | | | | HINÐRAVELLIR 8A-8B-10 HAFNARFIRÐI | | SKV: | 1:50 |
| | | | | | SMÁSPENNA | | TEKINGU: | 3 |
| | | | | | TERA 5/8 | | SMÁSTAFN: | |
| A | 16-07-25 | HEIMTAUGAR- OG FULLNADARTEIKNING | B.P.T. | T.S. | 220146-2439 | RAFMAGNSVERKFRÆÐISTOFA | TSK: | 3 af 3 |
| ÚTG. | DRÖG. | | TEKIN | HANNAÐ | SAMPYKKT | EDMUNDUR BELLERSEN TRÁSTYR/VEIÐVÖRÐUN | VERKUN: | TS-015 (16) |
| | | | | | KENNITALA | | ÚTG. | A |