


Samþykkt þann
06 SEP 2016
Byggingarfulltrúinn í Hafnarhúsi
F.h. Sigurbur Steinar Jónsson

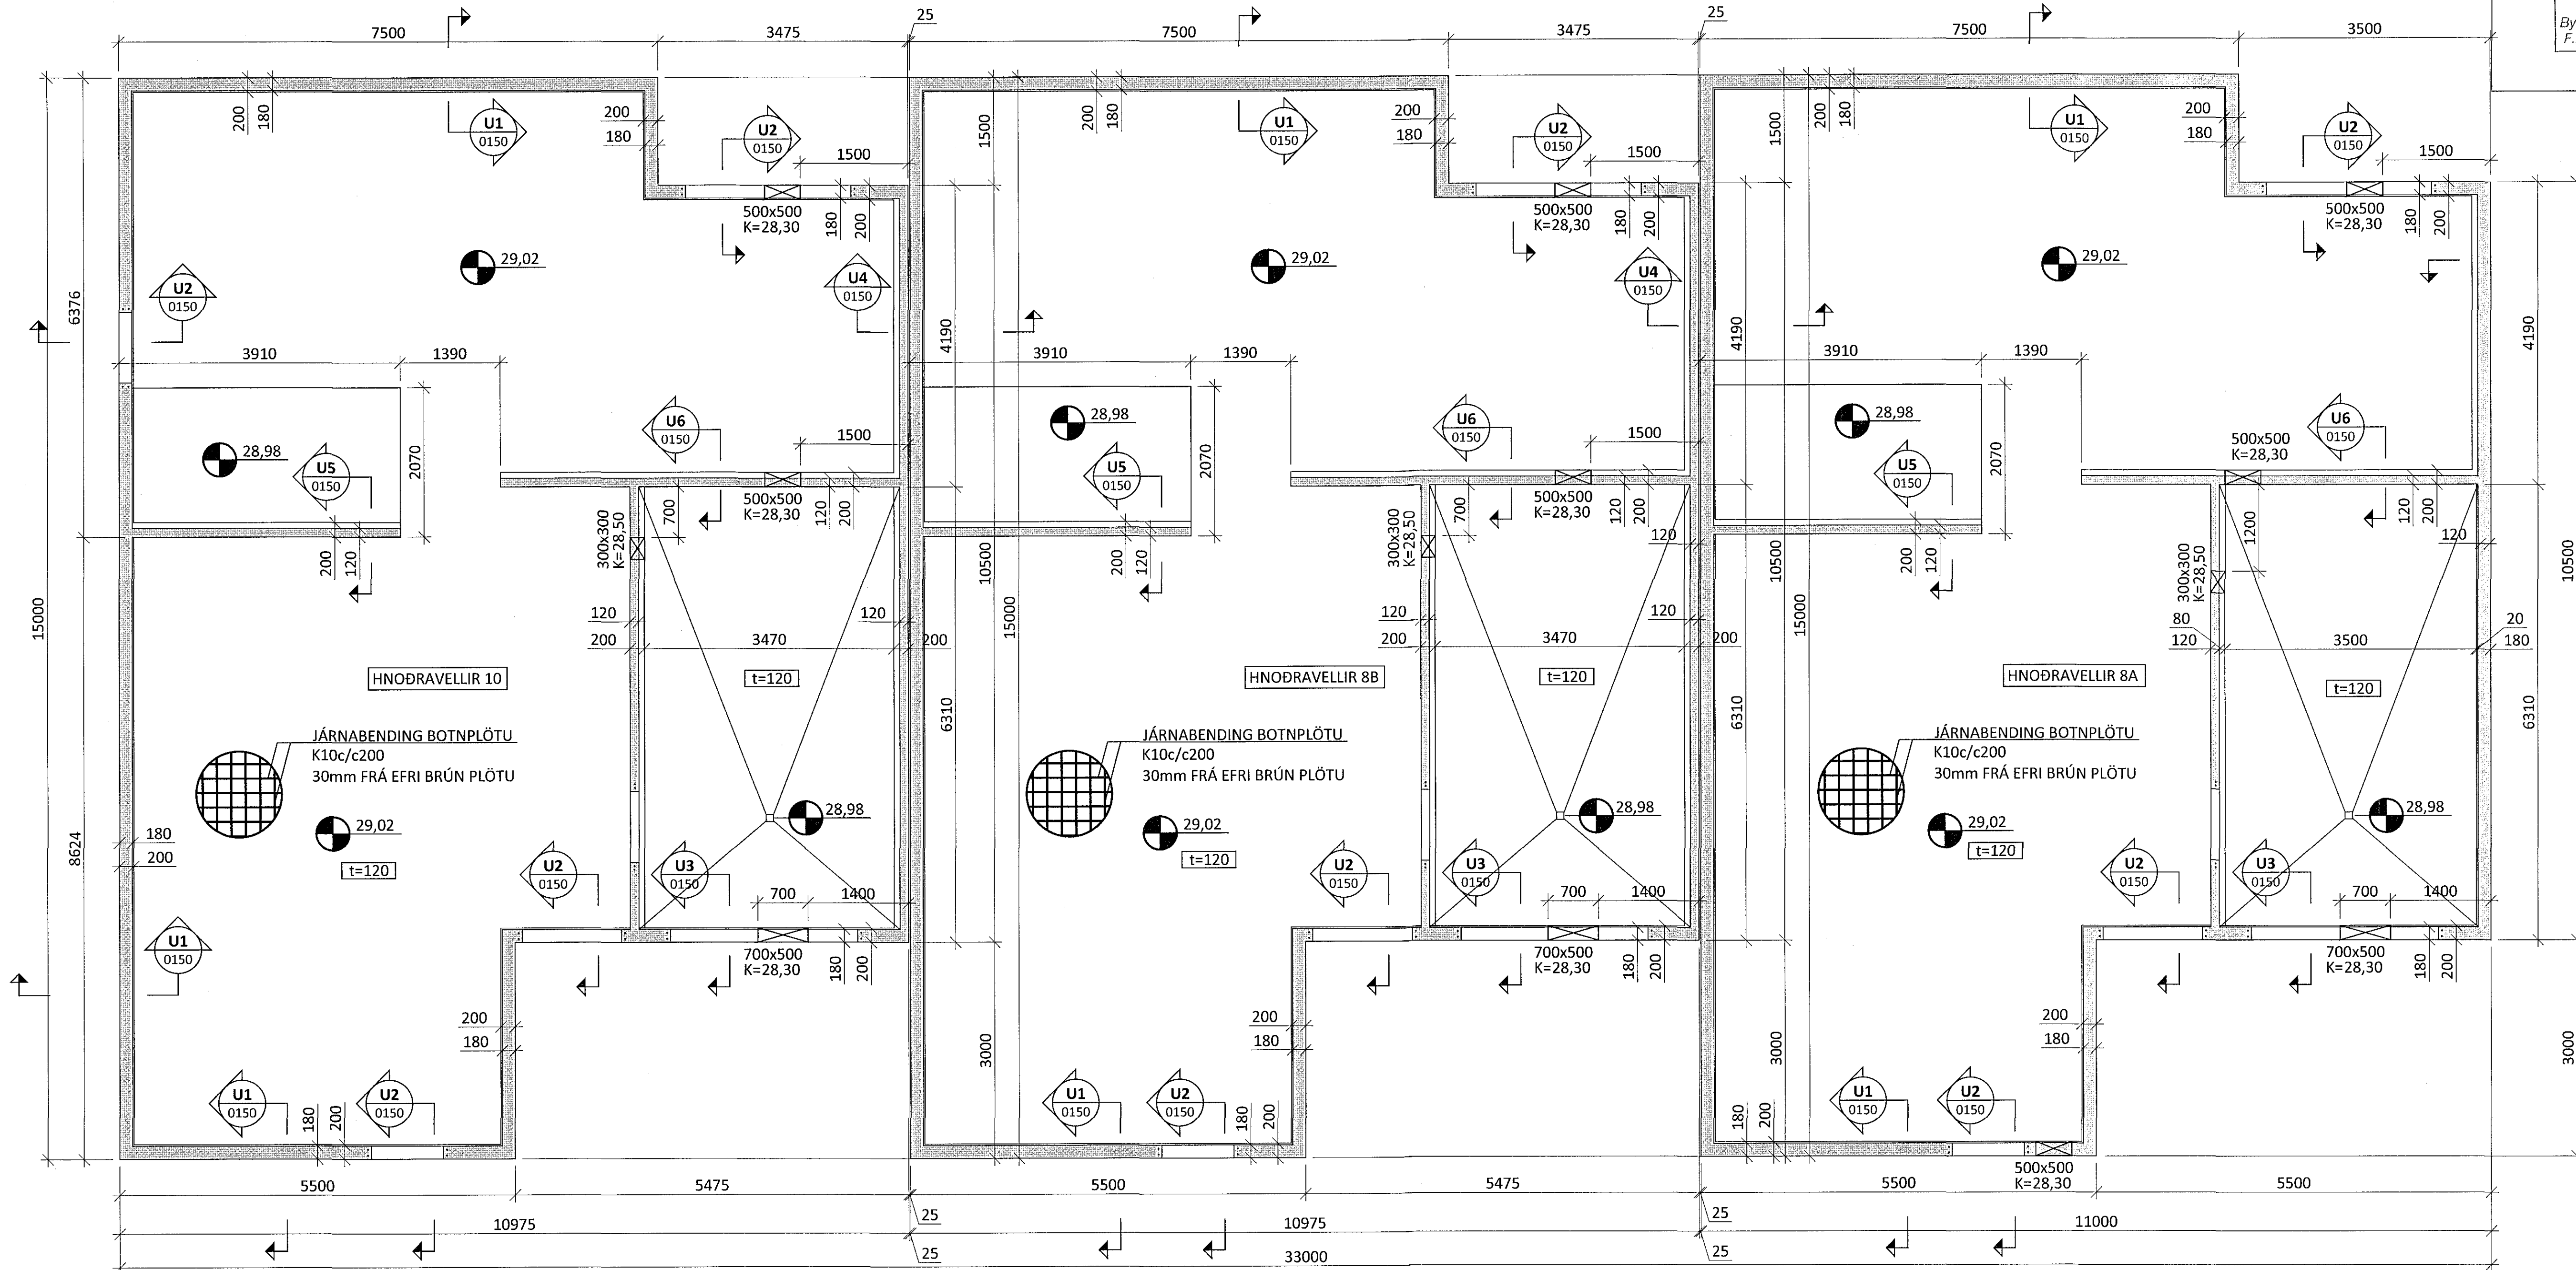

SKÝRINGAR:

- SJÁ TEIKNINGU -1-0001 FYRIR FREKARI SKÝRINGAR
- ÖLL MÁL ERU Í MILLIMETURUM OG ALLIR KÓTAR OG ERU Í METRUM

TÁKN:

TÁKNAR NÝJA STEYPU

ÁRITUN HÖNNUNARSTÍJÓLA KT.
Kári Eriksen - Mörkin FAI - KE: 070385-4059
SJÁ TEIKNINGU -1-0001 FYRIR FREKARI SKÝRINGAR

BR.	DAGS.	BREYTING



HNOÐRAVELLIR 8A, 8B OG 10 HFJ.
NÝBYGGING
BURÐARVIRKI
UNDIRSTÖÐUR
GRUNNMYND

SAMÞYKKT: *Andri Dinnarsdóttir* KT. 070970-4149

HÖNNUÐUR	YFRIRBÍÐ	DAGS. ÚTÍ.	DAGS. BREYTT.
GST	HE	30.08.16	
MKV:	VERKNR. 16077	TEIKN. NR. 1 - 0100	BREYTT.

Ferill ehf. Mörkin 1 108 Reykjavík Sími: 575 1600 Fax: 575 1601 www.ferill.is