VEGGUR V1 - HLIÐARMYND M1:20
(SÉÐ INNAN FRÁ)

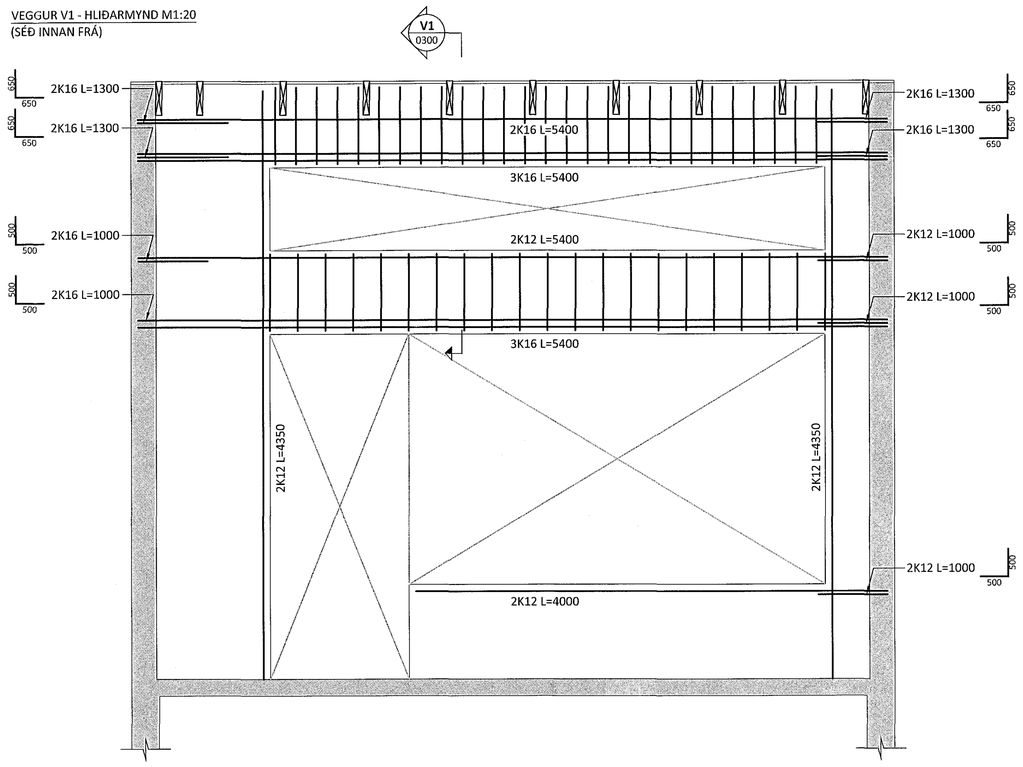

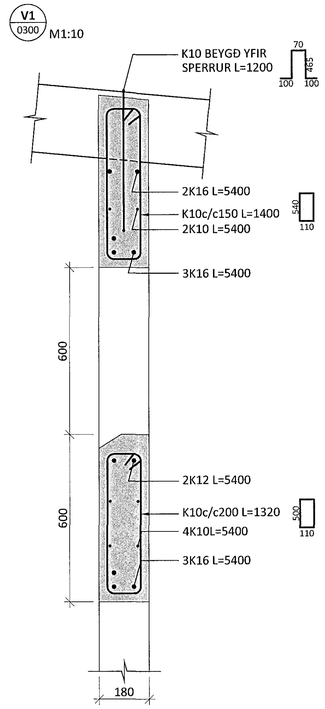

ÁRITUN BYGGINGARFULLTRÚA

Samþykkt þann
06 SEP 2016
Byggingarfulltrúinn í Hafnarfirði
F.h. Sigurður Steinar Jónsson

ÞVERSNIÐ Í ÚTVEGG M1:10

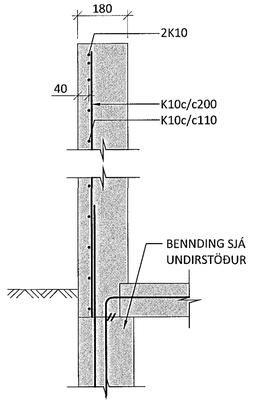

ÞVERSNIÐ Í INNVEGG M1:10

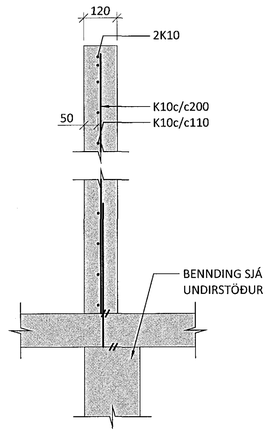

ÞVERSNIÐ Í VEGG MILLI ÍBÚÐA M1:10

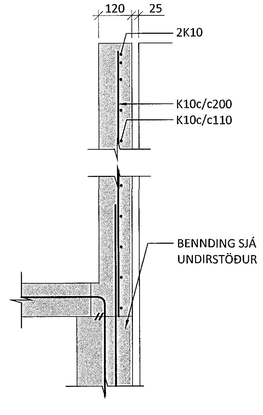

ALMENNT LÁRÉTT SNIÐ Í L SAMSKEYTI VEGGJA M1:10

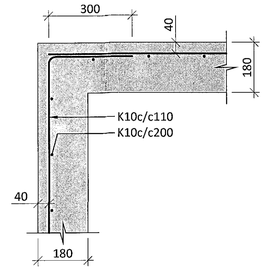

ALMENNT LÁRÉTT SNIÐ Í T SAMSKEYTI VEGGJA M1:10

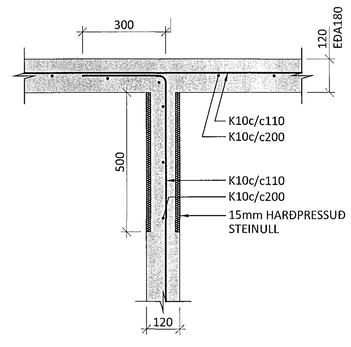

ÁRITUN HÖNNUNARSTJÓRA:
Kári Eiríksson - Arkitekt FAÍ - kt: 070365-4069
KT.

BR.	DAGS.	BREYTING

ferill
VERKFRÆÐISTOFA

HNOÐRAVELLIR 8A, 8B OG 10 HFJ.

NÝBYGGING
BURÐARVIRKI
VEGGIR
HLIÐARMYND OG SNIÐ

SAMÞYKKT: Sigurður Steinarsson KT. 070970-4149

HÖNNUÐUR	YFIRFARIÐ	DAGS. ÚTG.	DAGS. BREYT.
GST gst@ferill.is	HE	30.08.16	
MKV.	VERKNR.	TEIKN. NR.	BREYT.
1:20/ 1:10	16077	1 - 0300	

Ferill ehf Mörkin 1 108 Reykjavik Sími: 575 1600 Fax: 575 1601 www.ferill.is

V:\Hnoðravellir\10\Teikningar\1-BURÐARÞOL\16077-1-0300.dwg