


ARITUN BYGGINGARFULLTRUA
 Samþykkt þann
 06 SEP 2016
 Byggingarfulltrúinn í Hafnarfirði
 F.h. Sigurður Steinar Jónsson

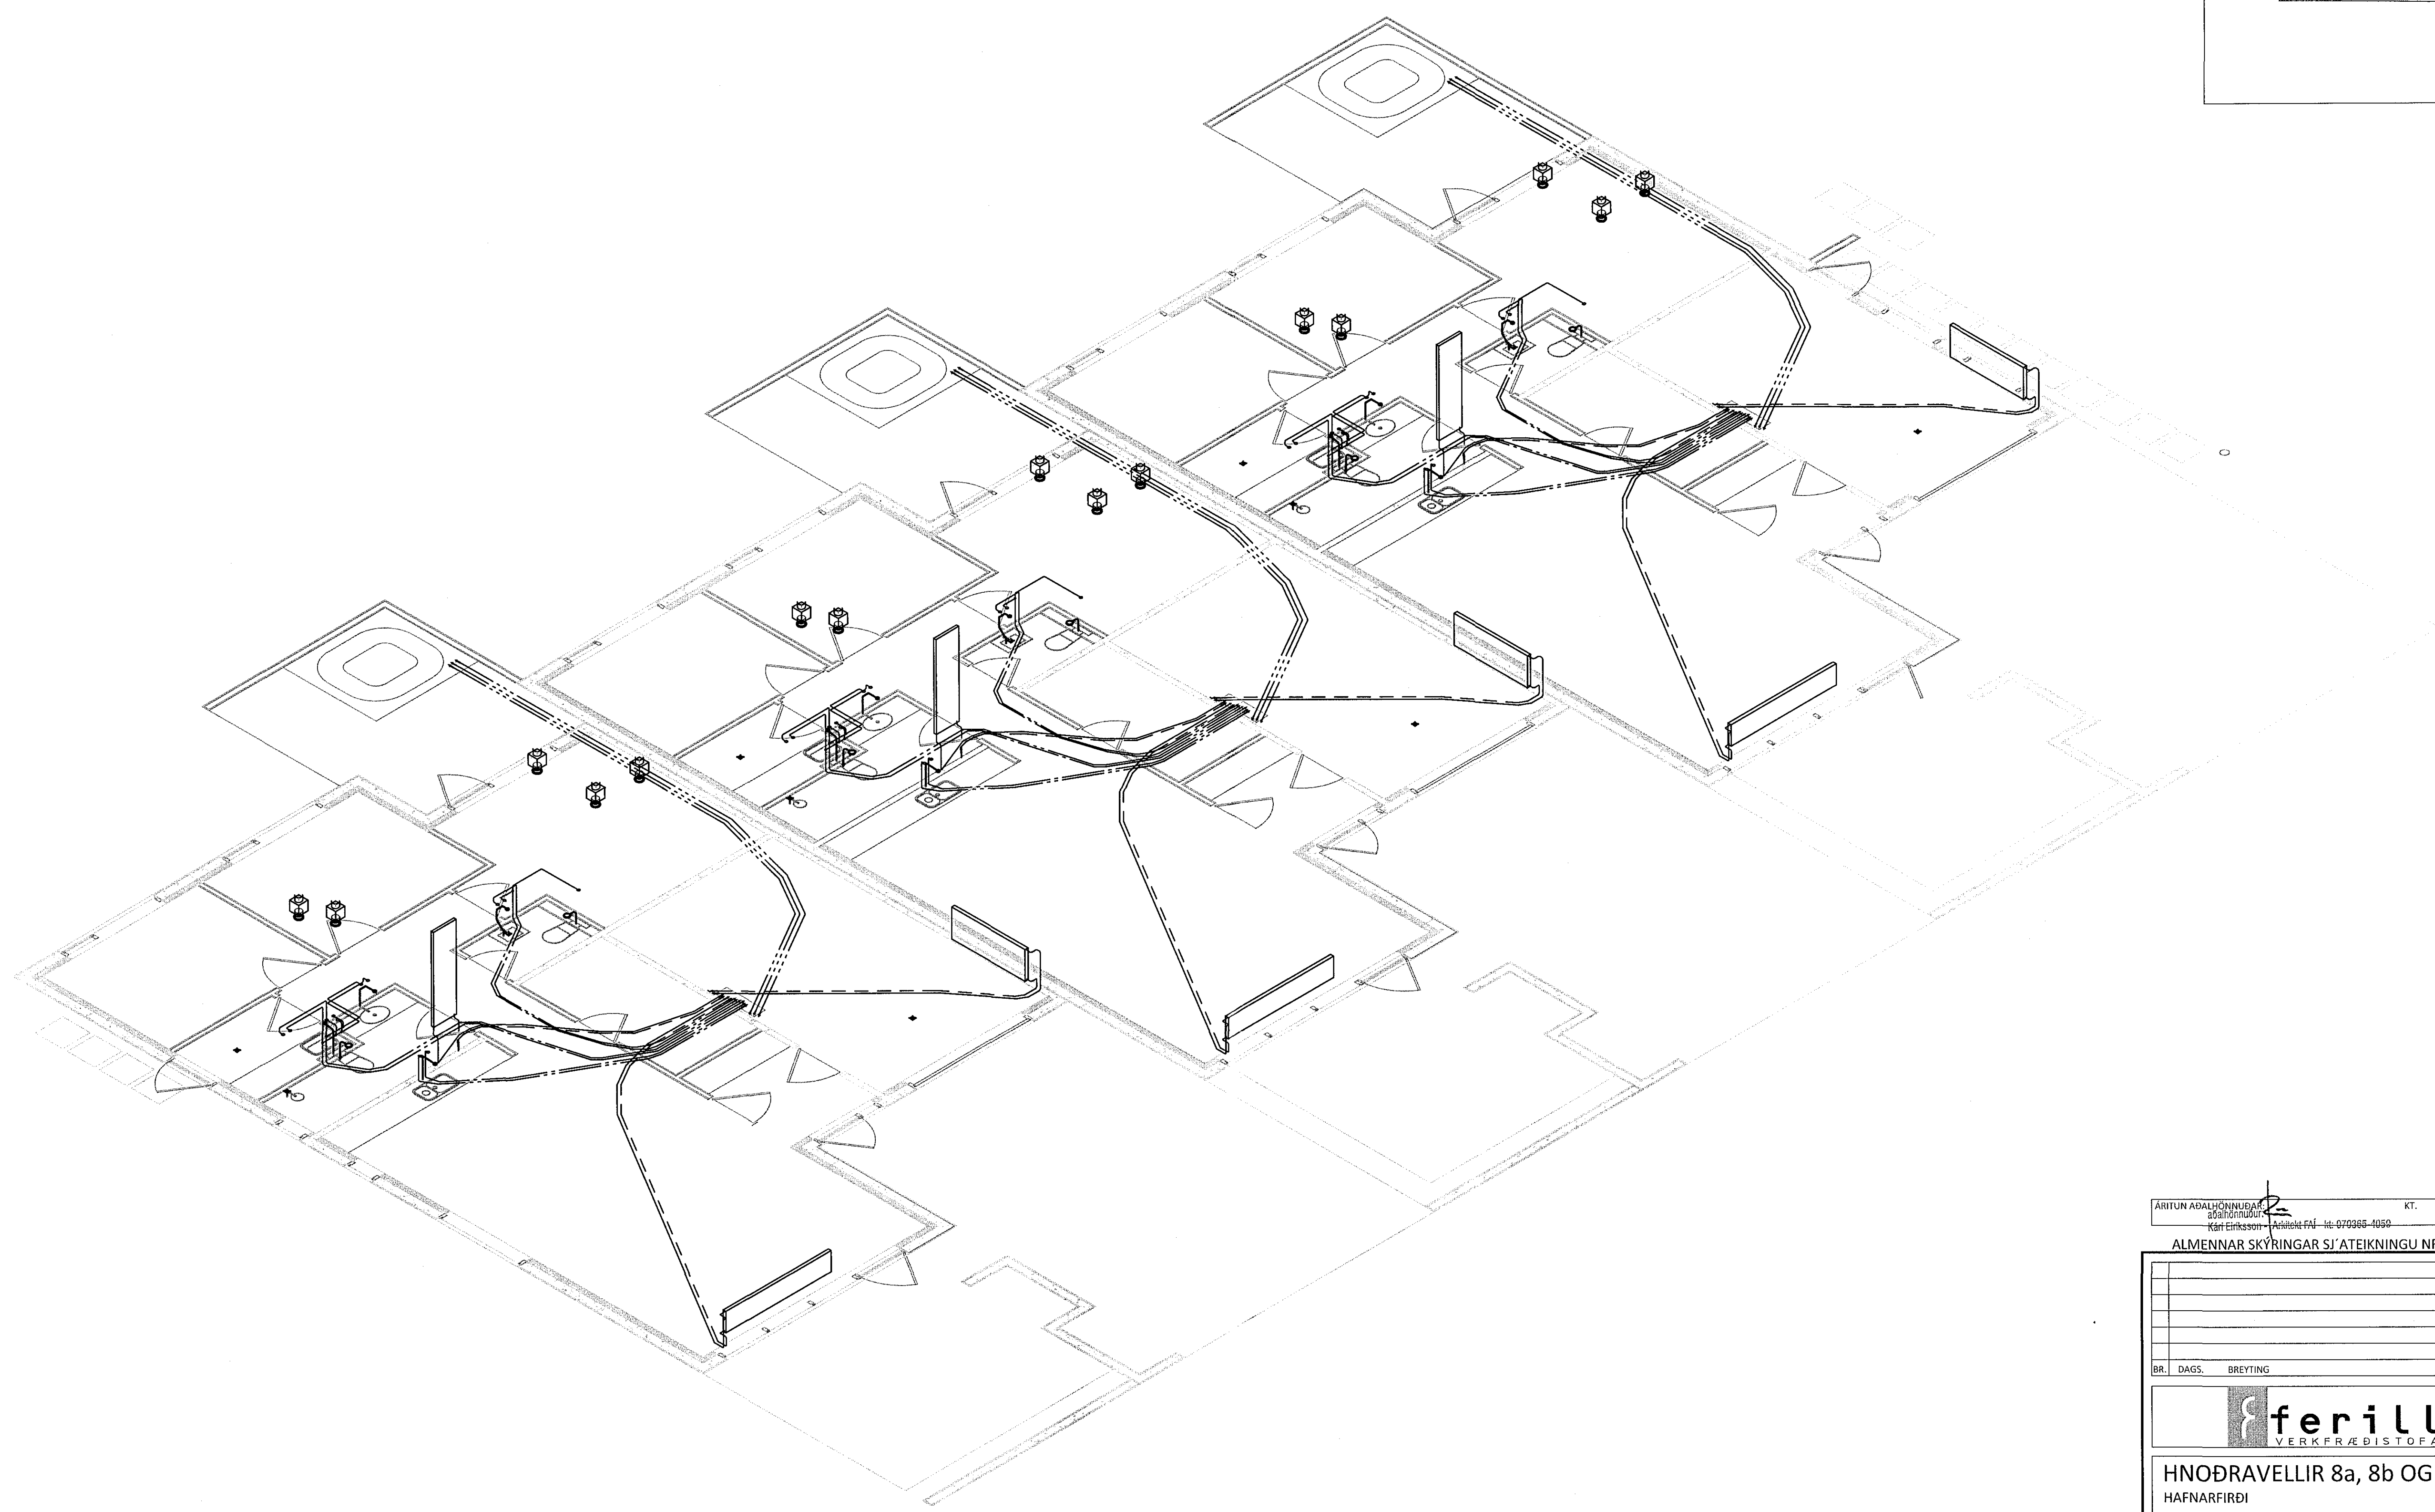


V:\Hnóðravellir\10\Teikningar\3-HITA- OG ÞRIFAKERFI\16077-3-101.dwg

ARITUN ADALHÖNNUNDA
 Sigríður Jónsdóttir
 Kári Eiríksson
 Sími: 575 1600 Fax: 575 1601

KT.

ALMENNAR SKÝRINGAR SJ' ATEIKNINGU NR. -3-01

BR.	DAGS.	BREYTING


 VERKFRÆÐISTOFA

HNÓÐRAVELLIR 8a, 8b OG 10
 HAFNARFIRÐI
 HITA- OG ÞRIFAKERFI
 RÚMMYND

SAMÞYKKT KT.
 Örn Gunnars - 270760-1220 PH6

HÖNNUNDIR	YRIFARIÐ	DAGS. ÚTG.	DAGS. BREYT.
HPV hjalti@ferill.is	DAG	30.08.16	
MKV. 1:50	VERKNR. 16077	TEIKN. NR. 3 - 102	BREYT.

Ferill ehf. Mörkin 1 108 Reykjavík Sími: 575 1600 Fax: 575 1601 www.ferill.is