


TAKN:

- Veggir og hæðaskil með merktri brunamótstöðu. E1-60
- Hurdir og gluggar með merktri brunamótstöðu. A.G.8-60
- Björgunarop BO 1100x500
- Reykskjynjari R
- Rýmisnúmer 101
- Lofræst rými LR
- Gólfniðurfall GN
- Hitaveita HV
- Vatnsveita VV
- Rafmagnsveita RV

- V1 15mm múrhúð inni
100mm plasteinangrun
180mm staðsteyptur veggur
25mm múrhúð úti
- V2 15mm múrhúð inni
100mm harðpressuð steinull
180mm staðsteyptur veggur
25mm múrhúð úti
- V3 slípað og sandpússað
120mm staðsteyptur veggur
25mm harðpressuð einangrun
180mm staðsteyptur veggur
100mm harðpressuð steinull
15mm múrhúð inni
- V4 slípað og sandpússað
120mm staðsteyptur veggur
- V5 13mm gipsplötur
12mm krossviður
70mm grind
12mm krossviður
13mm gips
- V6 25mm múrhúð úti
150mm staðsteyptur veggur
25mm múrhúð úti
- V7 25mm timburklæðning
100mm timgurgrind
25mm timburklæðning

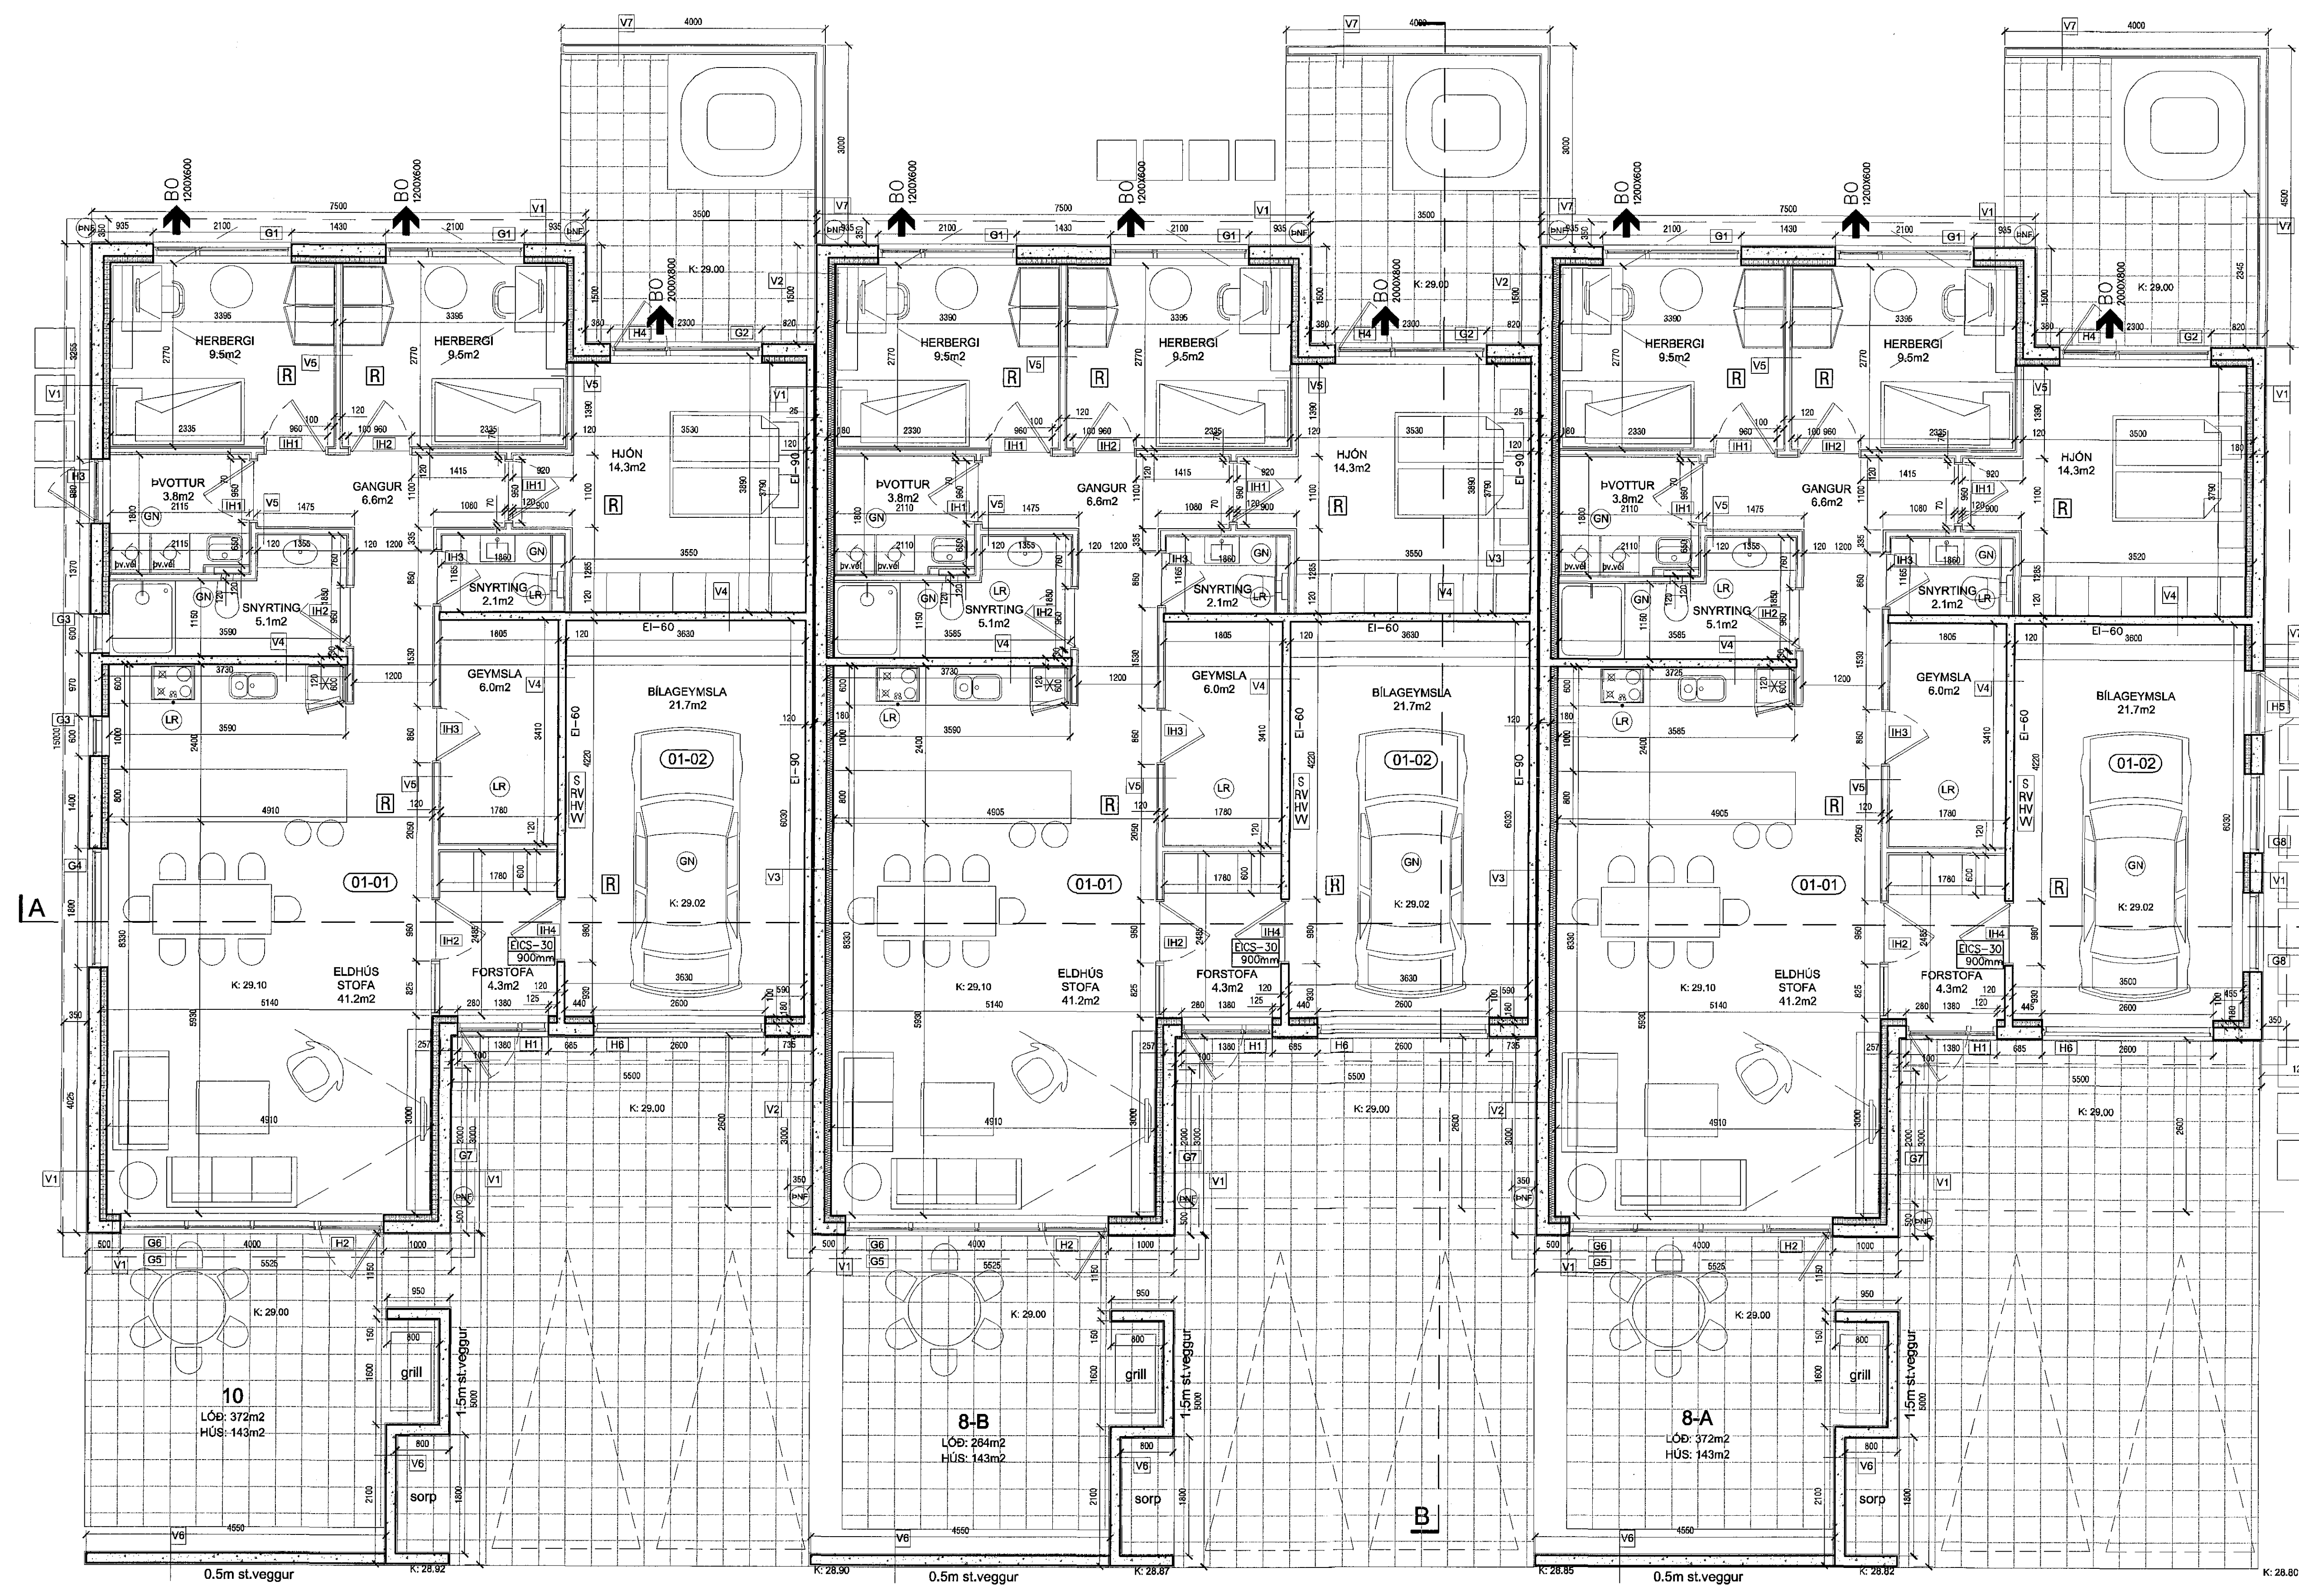

0.5m st.veggur
Grunnmynd
mkv. 1:50

AOK

KA-ERIKSSON arkitekt FAÍ - t: 070365-4059 - VERNSTRETI ARKITEKTA ehf
Gunnarsund 5 - 220 HÍ. - sími: 999 0969 - email: aok@aok.is - www.aok.is

HNOÐRAVELLIR 8-10, HAFNARFIRÐI **15/21**

RÁÐHÚS

SÉRTEIKNING mkv: 1:50

grunnmynd **0301**

hannað: KE teiknað: KE dags: 27-júlí-2015

breyting A:
breyting B:
breyting C:
breyting D:

A1 A1: Öll mál eru í millimetrum. Öll veltarúðir skal bera undir höndum.
Mæld skil er tekið tillit til við útlagningu. Öll mál eru á milli gata.
Öll áttir og áttir á teikningum, að hluta eða í heild, er háð skriflegu teki höfundar.