


Samþykkt þann
07 SEP 2016
Byggingarfulltrúnni í Hafnarvík
F.H. Sigurðar-Steinar Jónsson

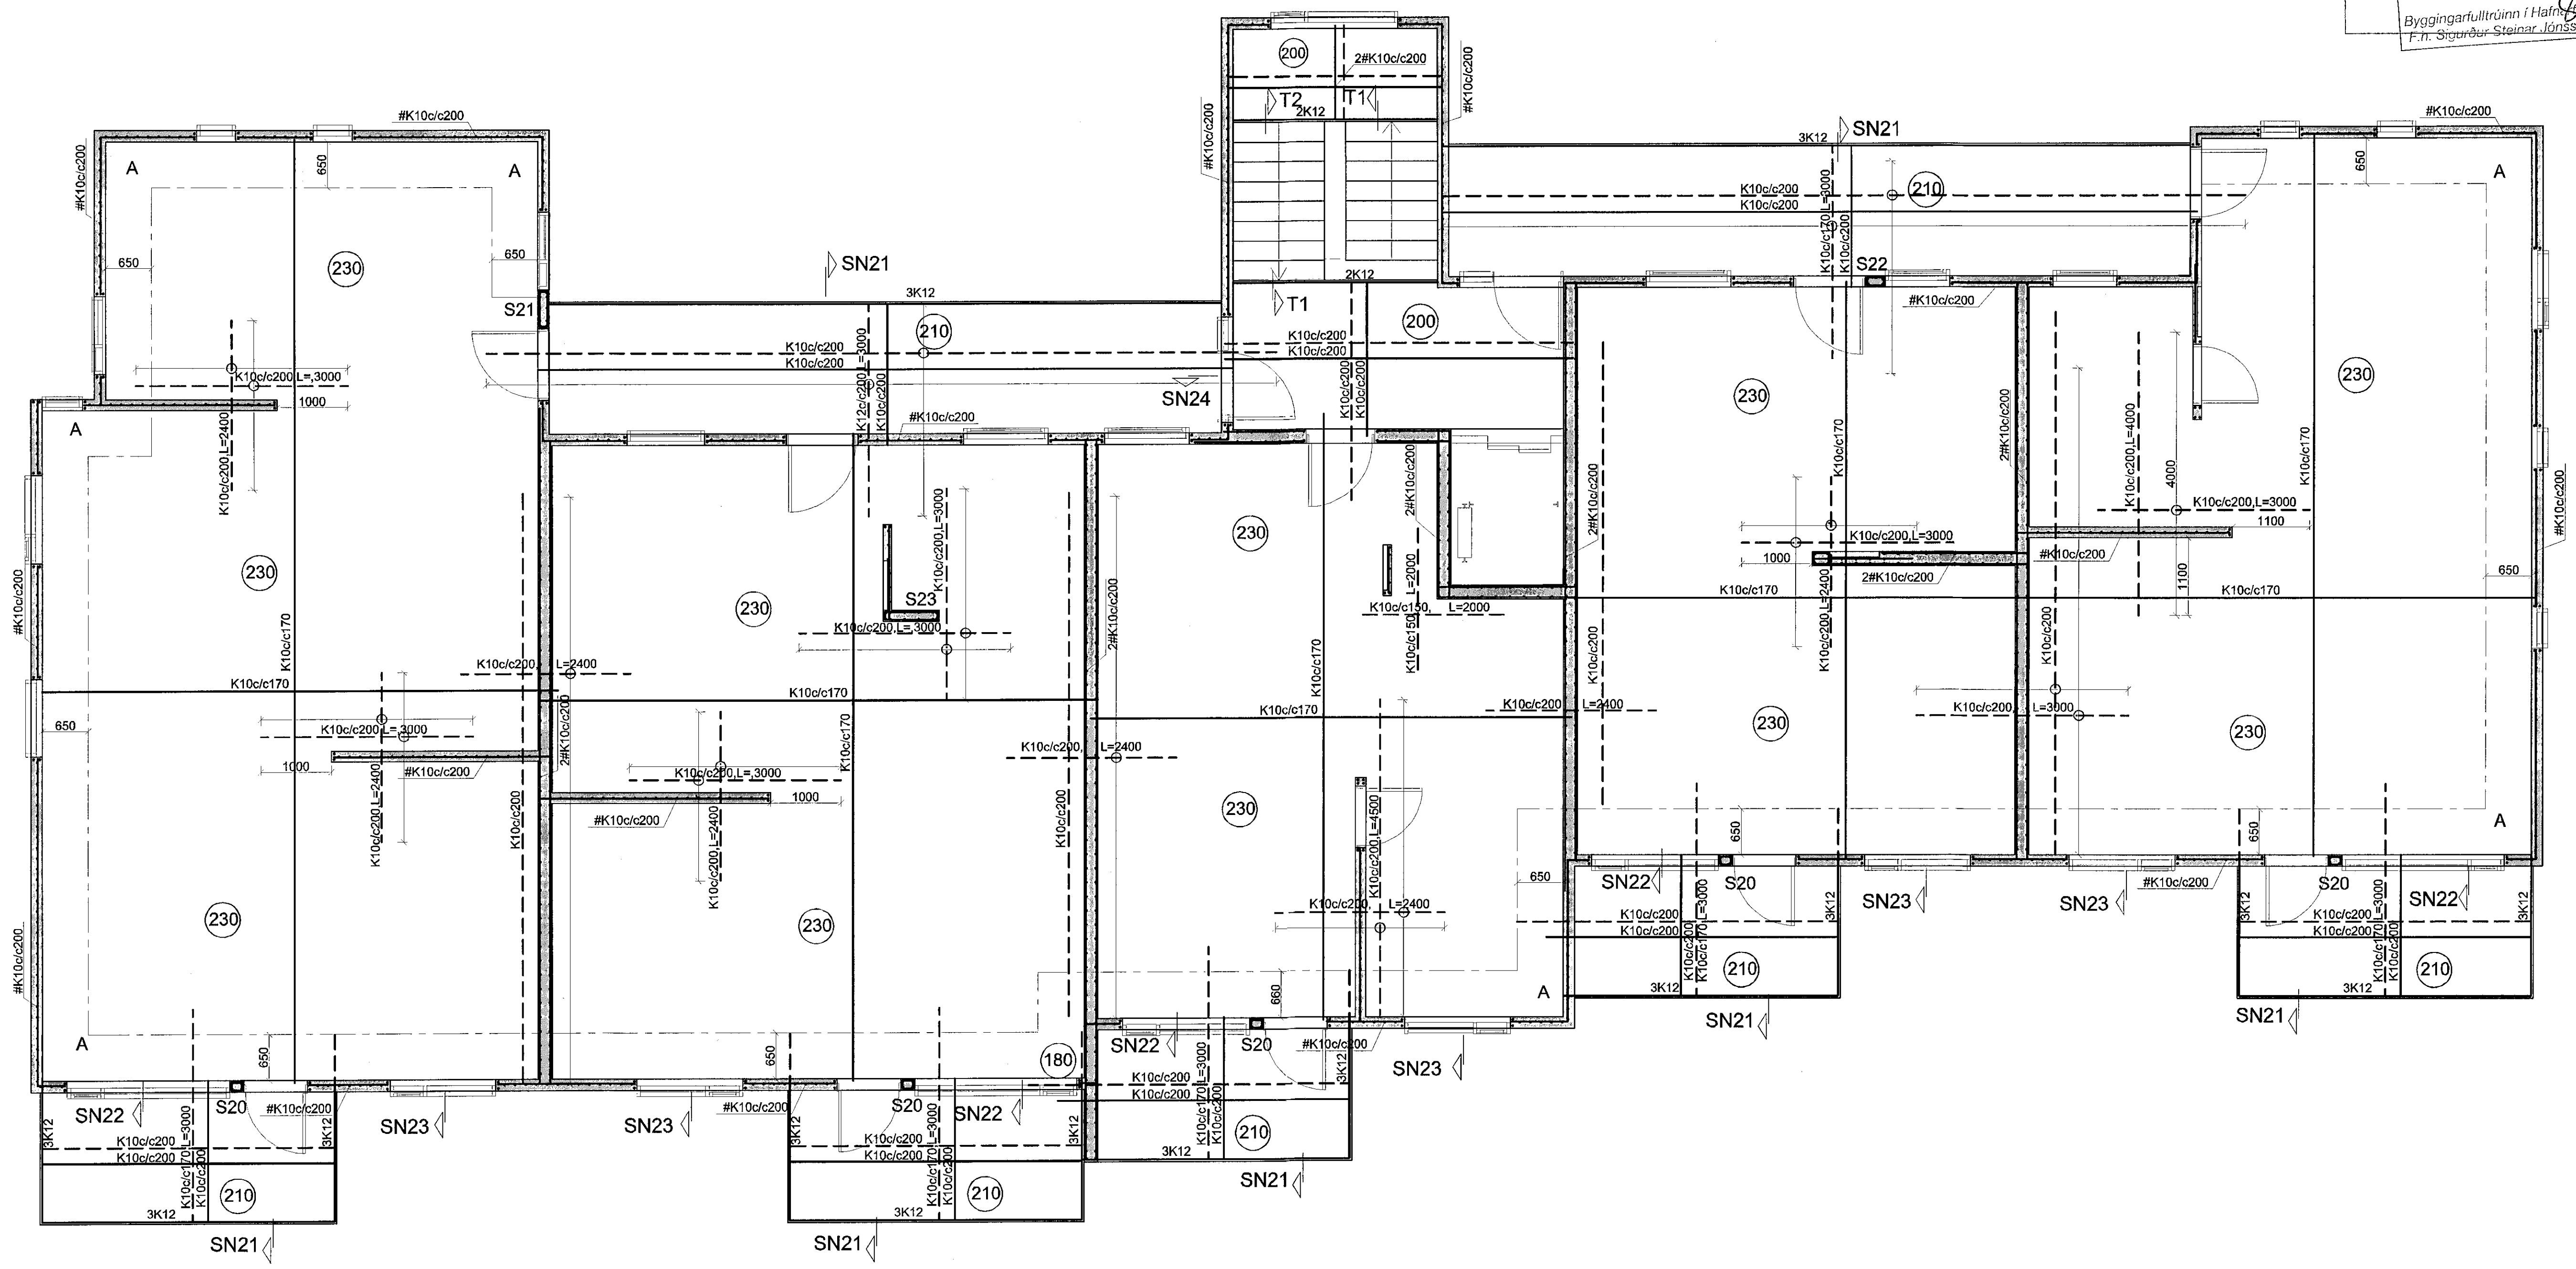

Breytingar	KIRKJUVELLIR 12a		HBS T HBS S
Nr.	Dags.	Nafn	M. f. 60
		Verkfræðistofa Þráinn & Benedikt Laugavegi 176, 105 Rvk. Sími: 568-7775 Vefvang verkfræðistofa.is Netfang: verkfræðistofa@verkfræðistofa.is	Nr. B201
		Burðarvirki veggir og loft 2.hæðar	Dags. apr. '16
		Áritun aðalhönnuðar:	080149-3809