


Samþykkt þann
07 SEP 2016
Byggingarfulltrúinn í Hafnarvík
F.h. Sigurður Steinar Jónsson

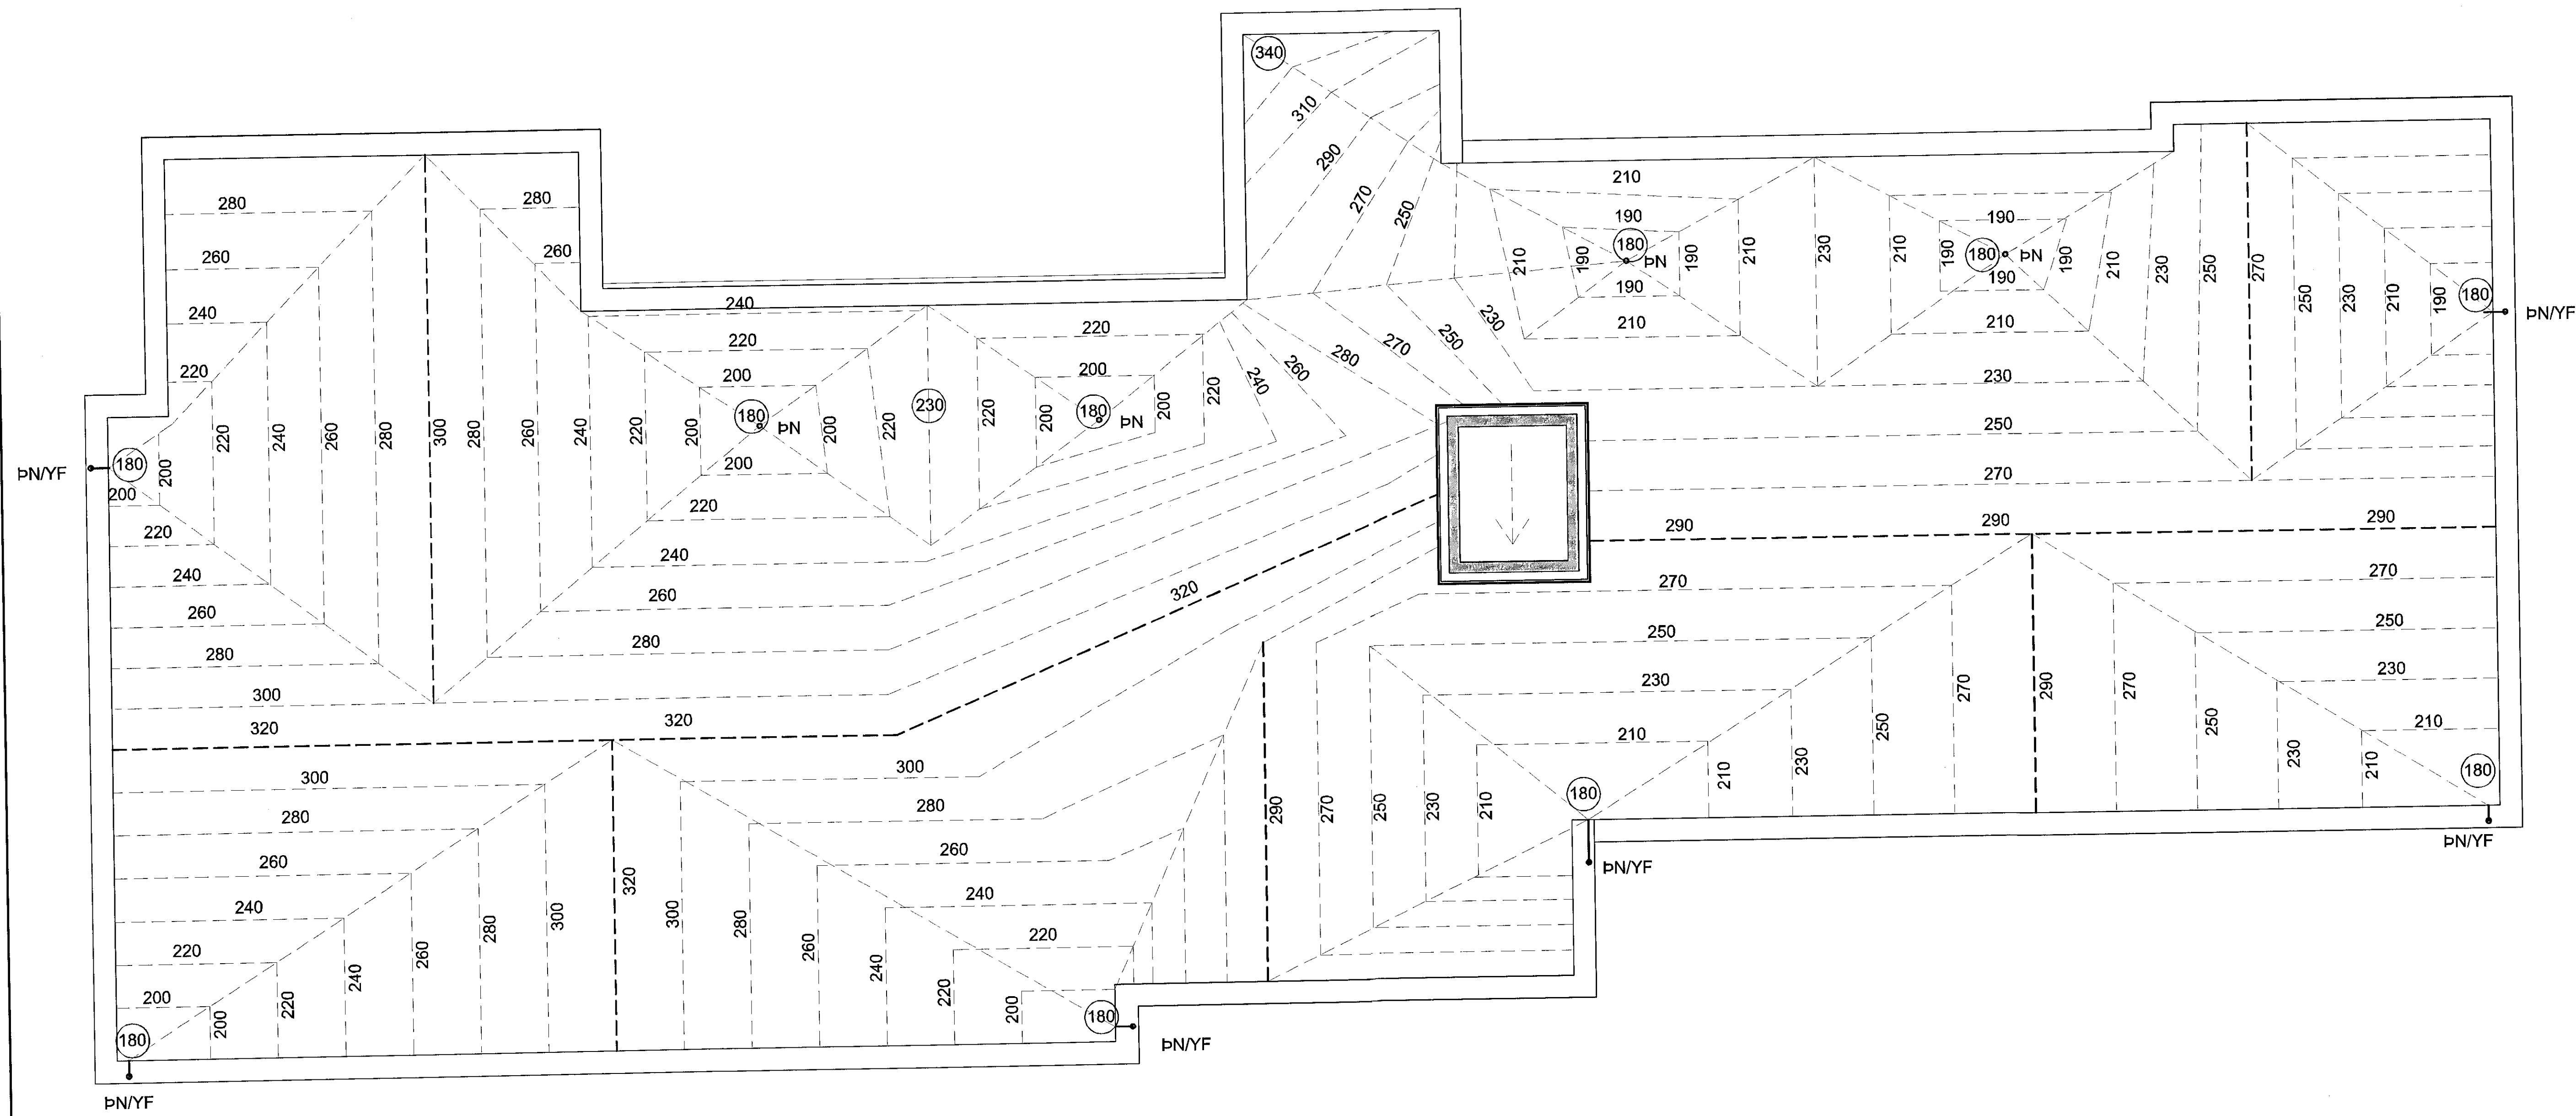

Hæðalínur tákna bykkir á steypu í plötum

Breytingar		KIRKJUVELLIR 12a	
Nr.	Dags. Nafn		
		Verkfæðistofa Þráinn & Benedikt Laugavegi 178, 105 Rvk. Sími: 568-7775 Vefvang verkfæðistofa.is Netfang: verkfæðistofa@verkfæðistofa.is	H.B.S. T.H.S. S. M. 1:50 Nr. B401 Dags. apr '16
		Burðarvirki þak hæðarlegra Áritun aðalhönnuðar:	30. ágú. 2016 080149-3609 (Signature)