


# Frárennislagnir í grunni, grunnmynd mkv.1:50

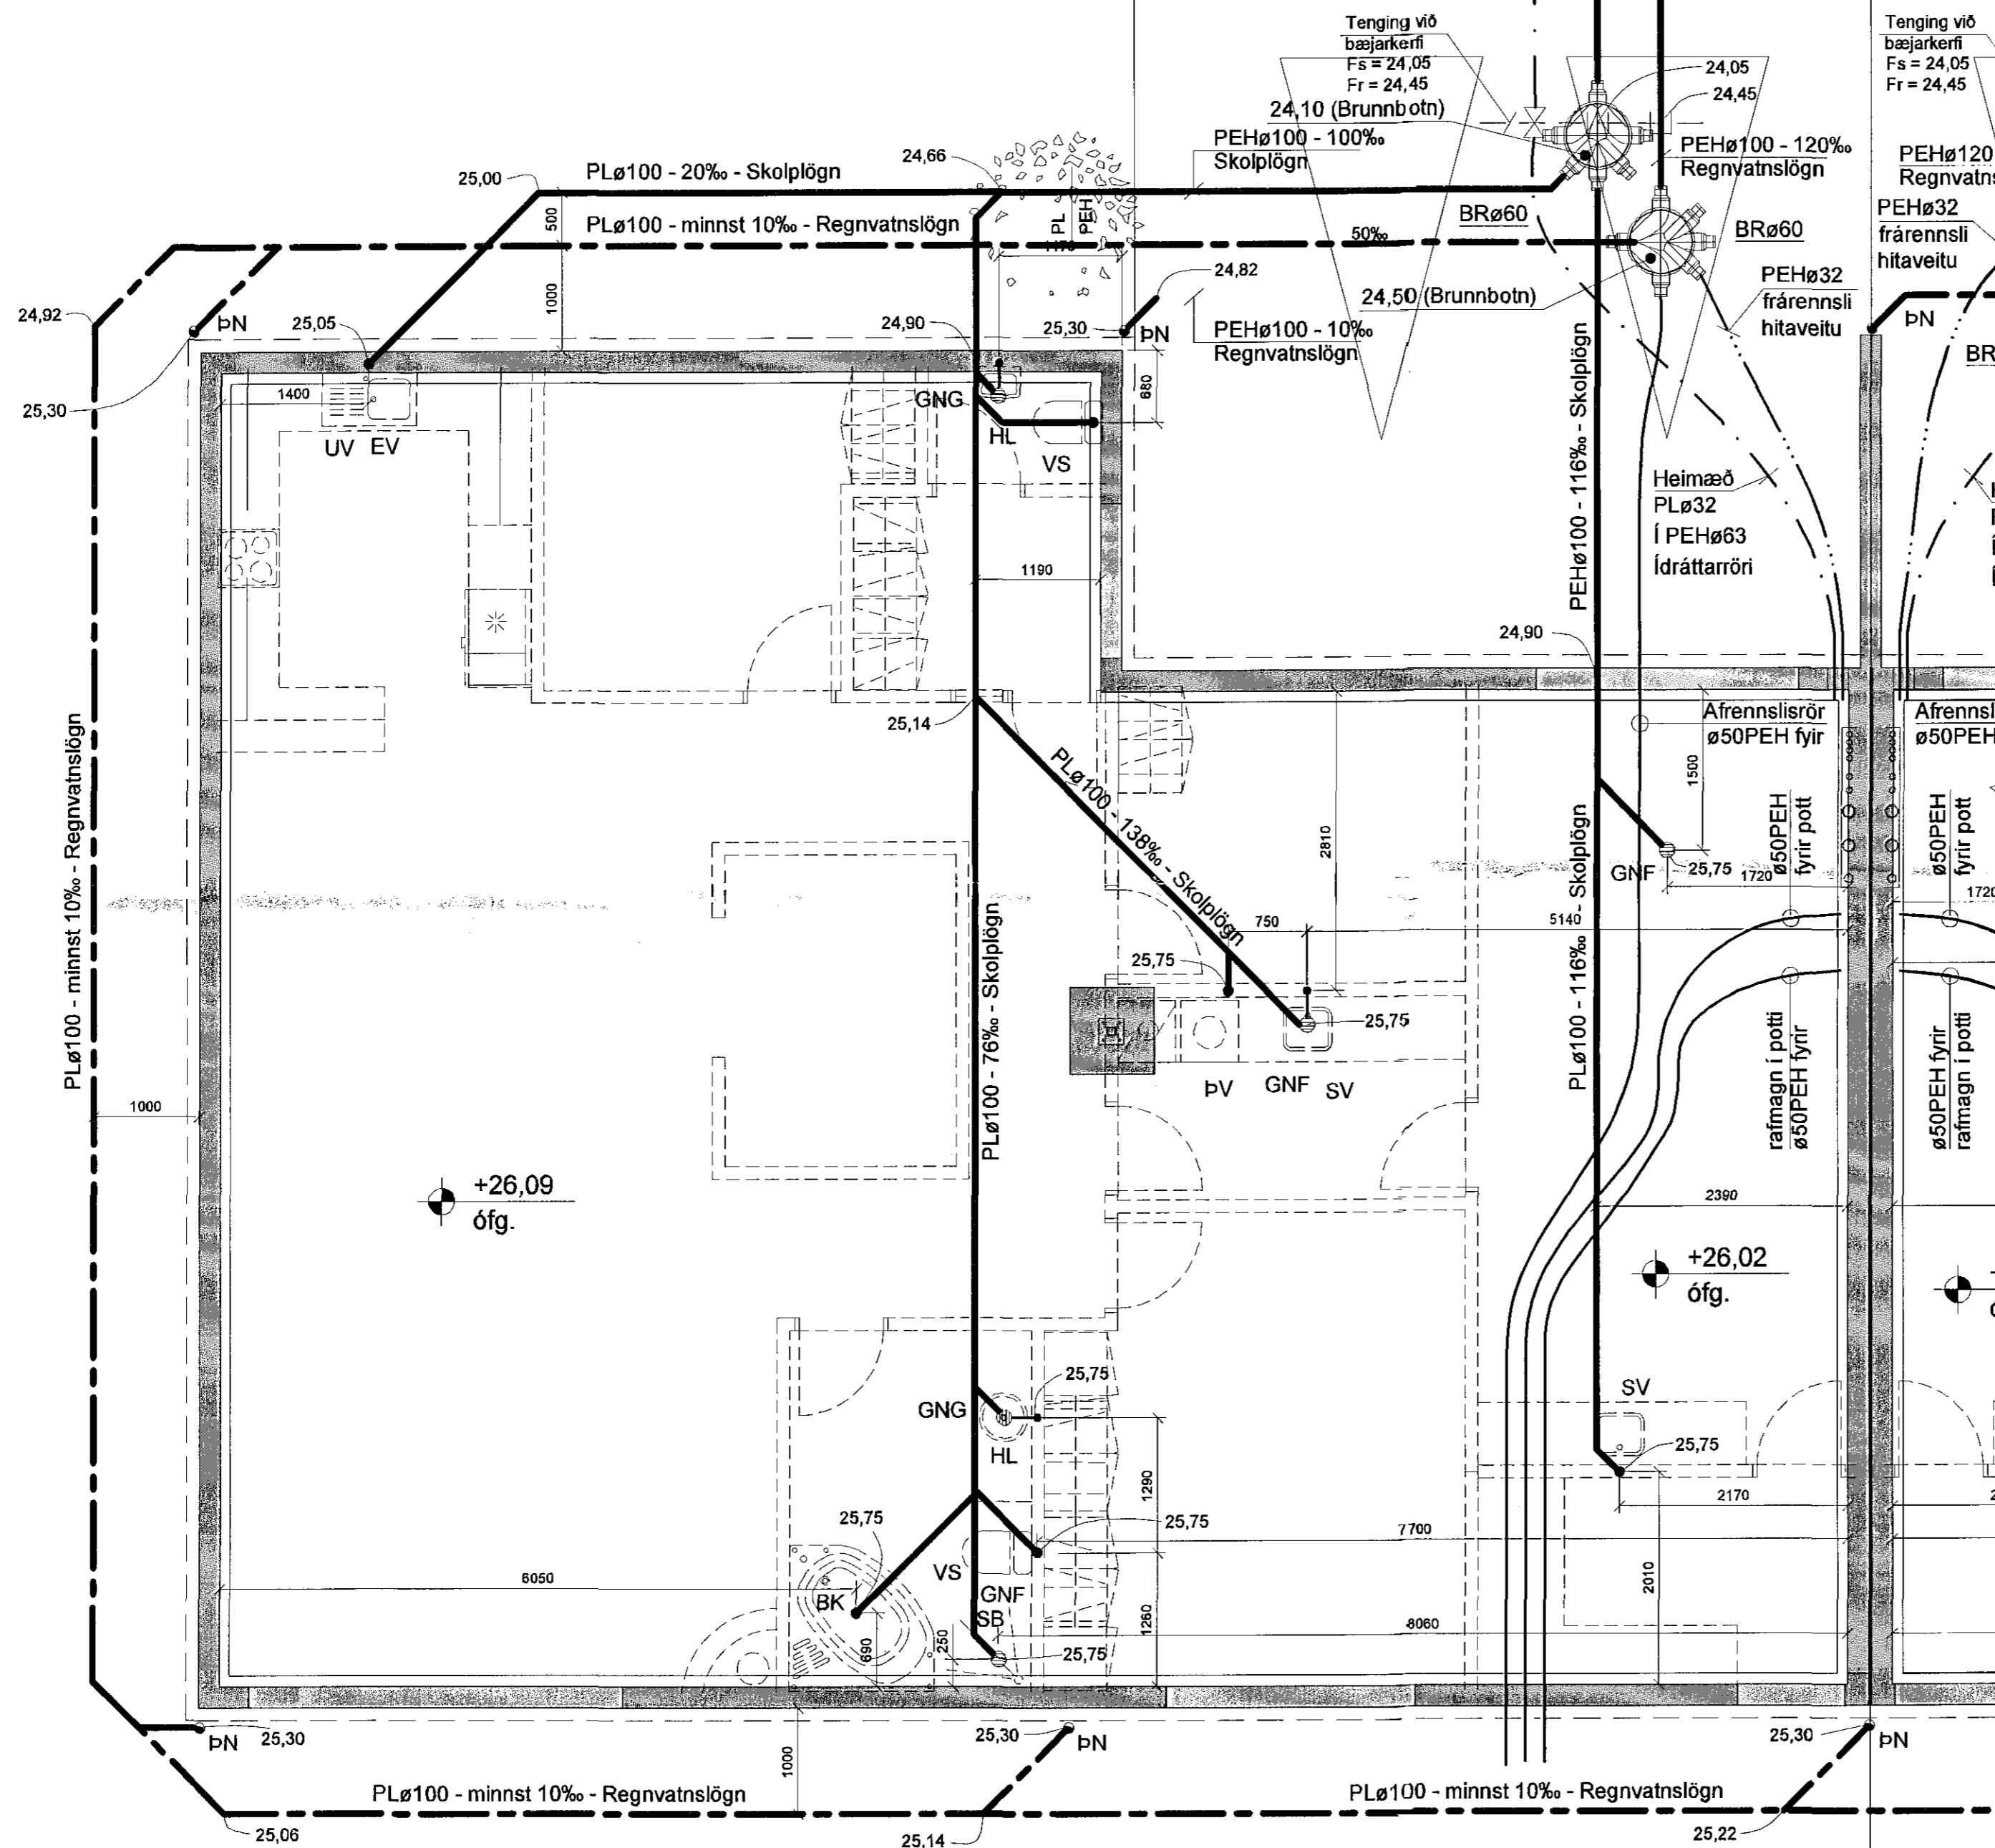

**Skýringar:**  
 Skolplögn ø150 ST, steinrör 150 mm í þvermál  
 Skolplögn ø100 PL, PVC plaströr ø100 mm í þvermál  
 Skolplögn ø100 PEH, plaströr ø100 mm í þvermál  
 Regnvatnslögn ø100 PL, PVC plaströr ø100 mm í þvermál  
 Regnvatnslögn ø100 PEH, plaströr ø100 mm í þvermál  
 Frárennslí hitaveitu PEH plaströr ø32  
 Hlíðarrör (ídráttarrör) fyrir kaldvatnshæimæð ø63, PEH plaströr  
 Hitaveituhæimæð

**Skýringar:**  
 EV Eldhúsvaskur  
 UV-V uppvottavél  
 HL handlaug  
 BK bæðkar  
 SB sturtubað  
 VS vatnssalemi  
 PV þvottavél  
 SV skolvaskur  
 GNG gólfniðurfali með gegnumrennslí  
 GNF gólfniðurfali  
 PN Pakniðurfali

Framhald, sjá teikn. nr. 202 í húsi nr: 57

Samþykkt þann  
 15 JAN. 2007

|            |  |
|------------|--|
| C          | Byggingafultrúinn í Hafnarfirði        |
| B          | F.h. Sigurbjartur Halldórsson          |
| A          | 31.10.06 Breyting á kóta á ófg. gólfi. |
| Dags:      | Breyting:                              |
| BREYTINGAR |  |

|                   |  |
|-------------------|--|
| Verkefni:         | Drekavellir 59<br>221 Hafnarfjörður                  |
| Heiti teikningar: | Frárennislagnir í grunni,<br>grunnmynd og skýringar. |
| Verkefni nr.:     | 692  |
| Teikning nr. 202  |  |
| Mælikvarði:       | 1:50   |
| Teiknað:          | Atti J.  |
| Dags:             | Ágúst 2006   |
| Hannað:           | Sveinn Ingólfsson                                    |

**VERKHÖNNUN EHF**  
 Sveinn Ingólfsson Verkfræðingur  
 kt: 141240-4639  
 Kirkjulundi 13 210 Garðabæ  
 Sími: 565 6900 Fax: 565 6910  
 Tölvupóstur: verkhoennun@sigmet.is

*Sveinn Ingólfsson* *David Ingólfsson*