


Kerfismynd hita- og neysluvatnskerfis

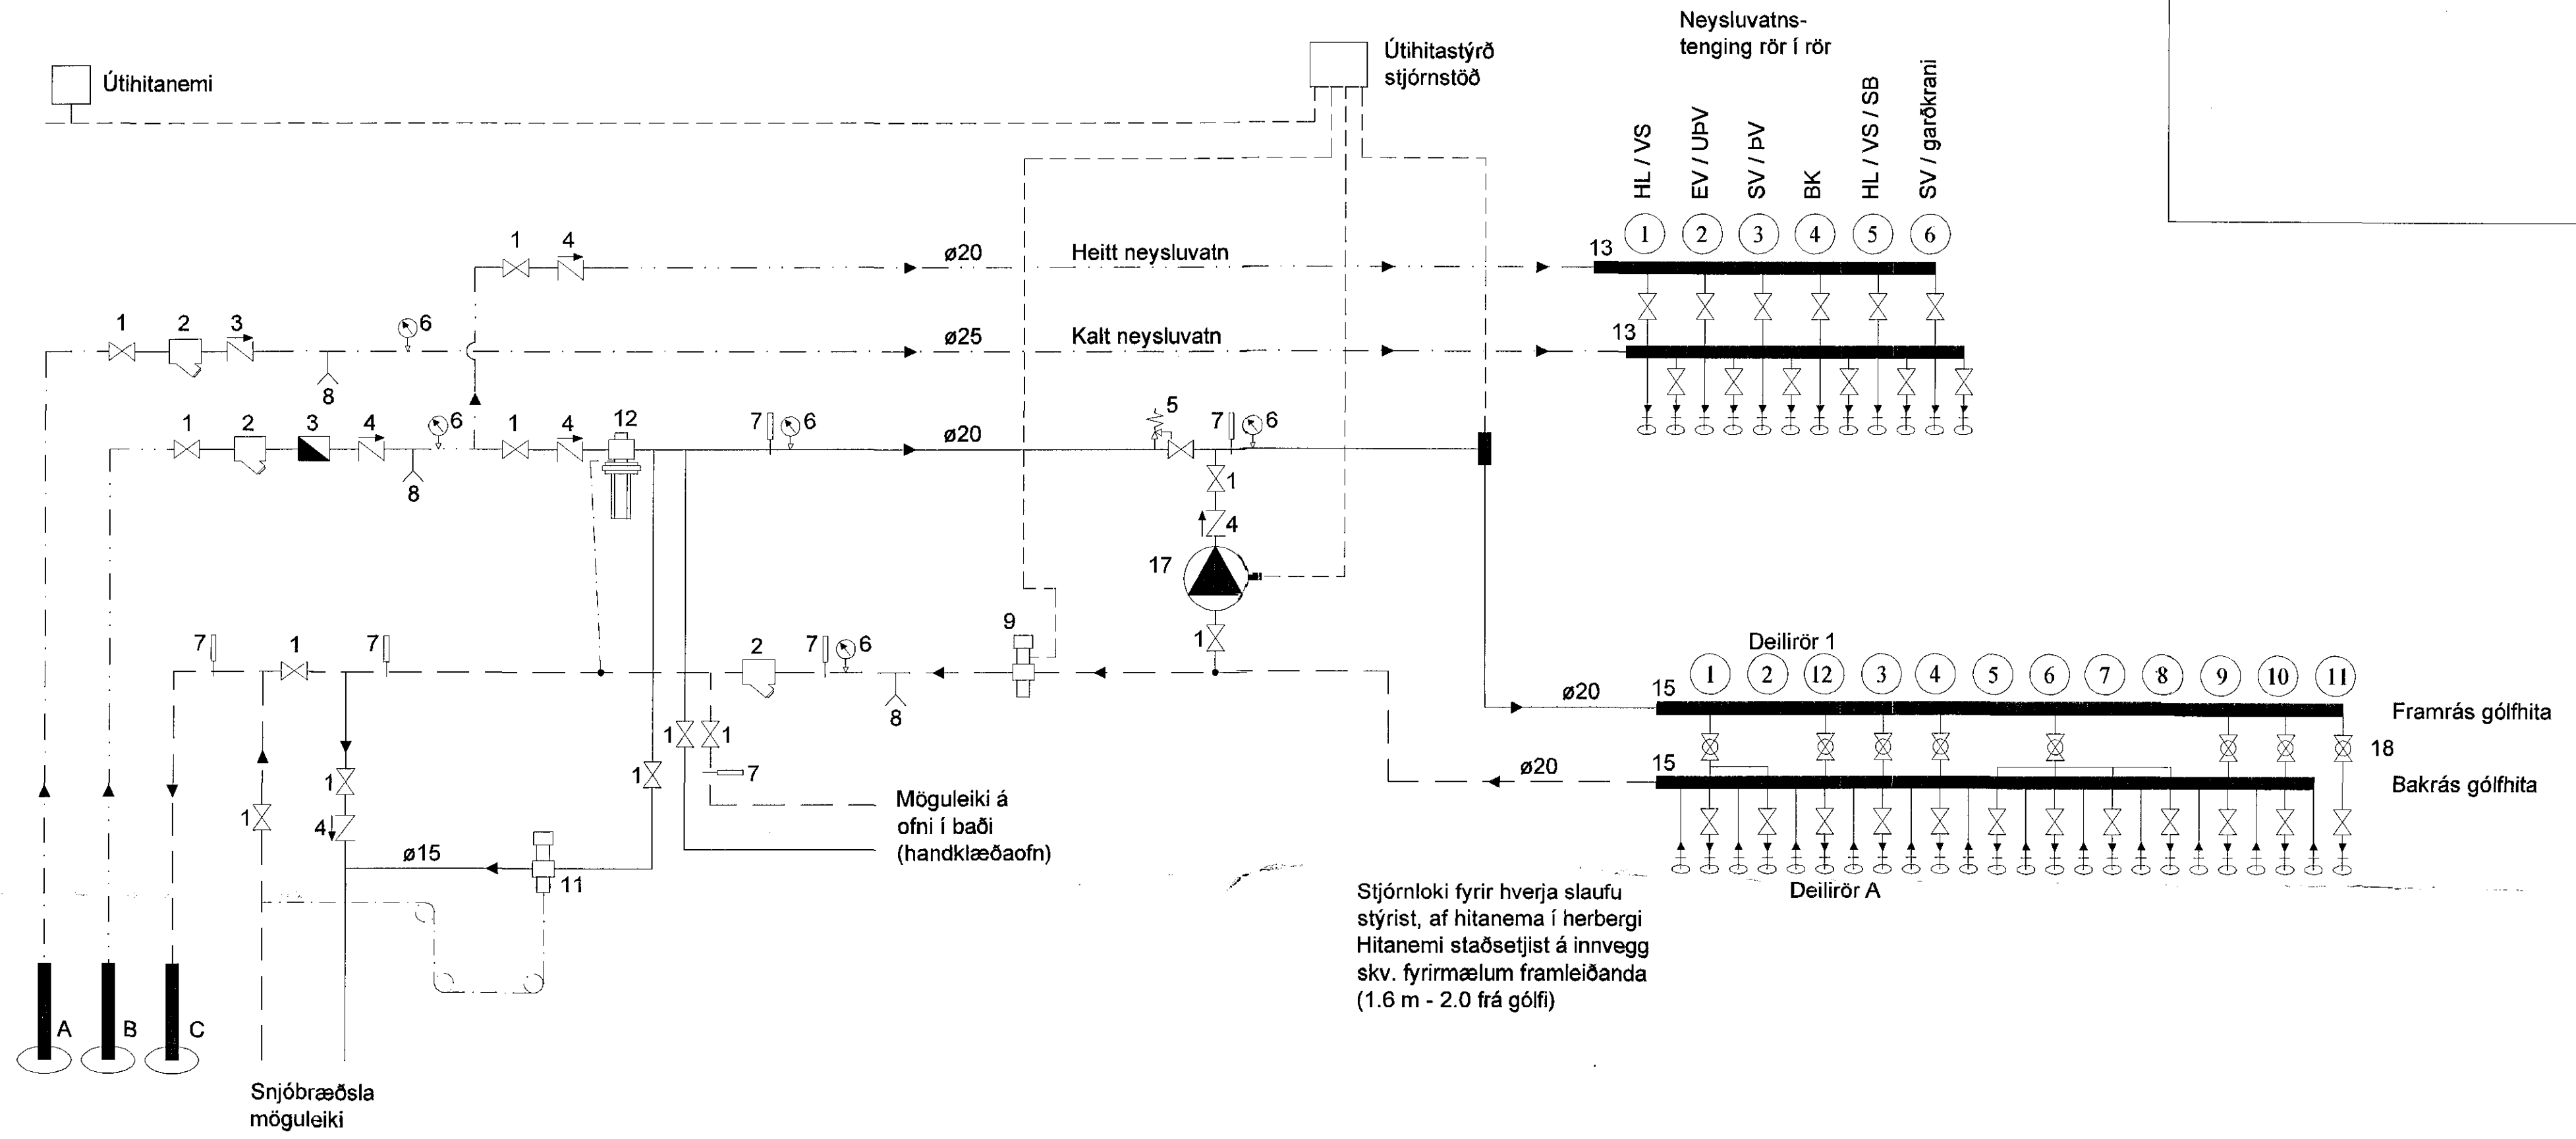

- A Inntak Vatnsveitu
- B Inntak Hitaveitu
- C Afrennsli Hitaveitu
- ▶ Rennslisstefna
- 1 Renniloki eða Kúluloki
- 2 Sía
- 3 Vatnsmælir
- 4 Einstreymisloki
- 5 Öryggisloki 6 Bar
- 6 Þrýstismælir
- 7 Hitamælir
- 8 Tæming
- 9 Hitastýrður loki (t.d. Danfoss AVTB20 20-60°C)
- 10
- 11 Hitastýrður loki (t.d. Danfoss AVTB15 0-30°C)
- 12 Þrýstjafnari (t.d. Danfoss AVP20)
- 13 Tengikista úr stáli / kopar. Stofn kistu er ø25 6 tengingar
- 14
- 15 Tengikista úr stáli / kopar. Stofn kistu er ø20 12 tengingar
- 16
- 17 Álagstýrð dæla
- 18 Mótroloki, tengdur við lofthitanema í hverju rými

Stjórnloki fyrir hverja slaufu stýrist, af hitanema í herbergi Hitanemi staðsetjist á innvegg skv. fyrirmælum framleiðanda (1.6 m - 2.0 frá gólf)

Samþykkt þann
15 JAN. 2007
Byggingafultrúinn í Hafnarfirði
F.h. Sigurbjartur Halldórsson

| | | | |
|-------------------|--|------------------|---------------------------------|
| Breytingar: | Verkefni: | Heiti verkefnis: | Verkhönnun ehf |
| D | Drekavellir 59 | Tengigrind. | Sveinn Ingólfsson Verkfæringur |
| C | 221 Hafnarfirði | | kt: 141240-4639 |
| B | | Telning nr: 205 | Kirkjulundi 13 210 Garðabæ |
| A | Underskrift hönnuðar: <i>Sveinn Ingólfsson</i> | Málkvæði: Enginn | Sími: 565 6900 Fax: 565 6910 |
| Dags: Breyting: | Underskrift aðstoðunar: <i>Davíð Þómas</i> | Dags: Des. 2006 | Tölvupóstur: verkhnun@simnet.is |
| | | Hannað: SI | |