


Afstöðumynd mkv. 1:500

Frárennslislagnir í jörðu og grunni. 1:20

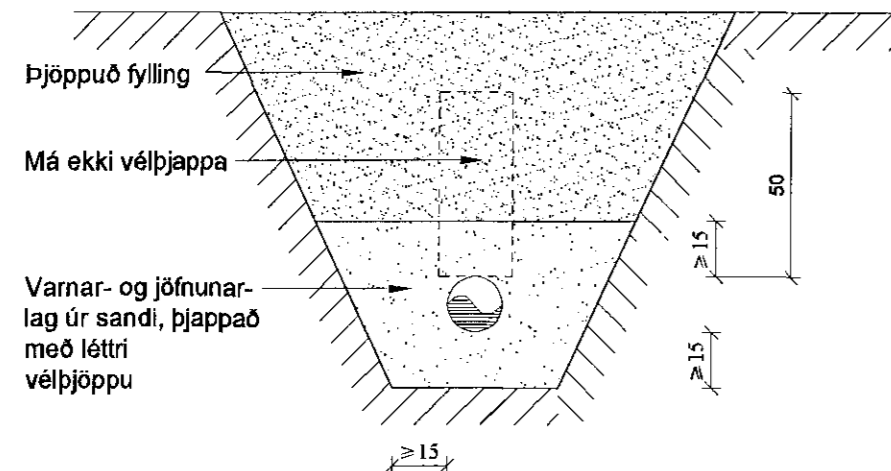

Skýringar:

- EV Eldhúsvaskur
- UPV uppvottavél
- HL handlaug
- BK baðkar
- SB sturtubað
- VS vatnssalemi
- PV þvottavél
- SV skolvaskur
- GNG götmiðurfali með gegnumrennsli
- GNF götmiðurfali
- PNF þakniðurfali
- GNF Svalaniðurfali

Skýringar:

- Skolplögn \varnothing 150 ST, steinrör 150 mm í þvermál
- Skolplögn \varnothing 100 PL, PVC plaströr \varnothing 100 mm í þvermál
- Skolplögn \varnothing 100 PEH, plaströr \varnothing 100 mm í þvermál
- Regnvatnslögn \varnothing 100 PL, PVC plaströr \varnothing 100 mm í þvermál
- Regnvatnslögn \varnothing 100 PEH, plaströr \varnothing 100 mm í þvermál
- Frárennslí hitaveitu PEH plaströr \varnothing 32
- Hlíffárrör (ídráttarrör) fyrir kaldvatnsheimæð \varnothing 63, PEH plaströr
- Hitaveituhelmæð



Sambýkkt þann
15 JAN. 2007

C	Byggingafulltrúinn í Hafnarfirði
B	F.h. Sigurbjartur Hallgrímsson
A	
Dags:	Breyting:
BREYTINGAR	

Verkefni:	Drekavellir 59
	221 Hafnarfjörður
Heiti teikningar:	Afstöðumynd, skýringar og snið.
Verkefni nr.:	692
Teikning nr. 201	
Mælikvarði:	1:20, 1:500
Teiknað:	Atti J.
Dags:	Ágúst 2006
Hannað:	Sveinn Ingólfsson

VERKHÖNNUN EHF

Sveinn Ingólfsson Verkfræðingur
kt: 141240-4639
Kirkjulundi 13 210 Garðabæ
Sími: 565 6900 Fax: 565 6910
Tölvupóstur: verkhonnun@simnet.is

Sveinn Ingólfsson *David Felsson*