

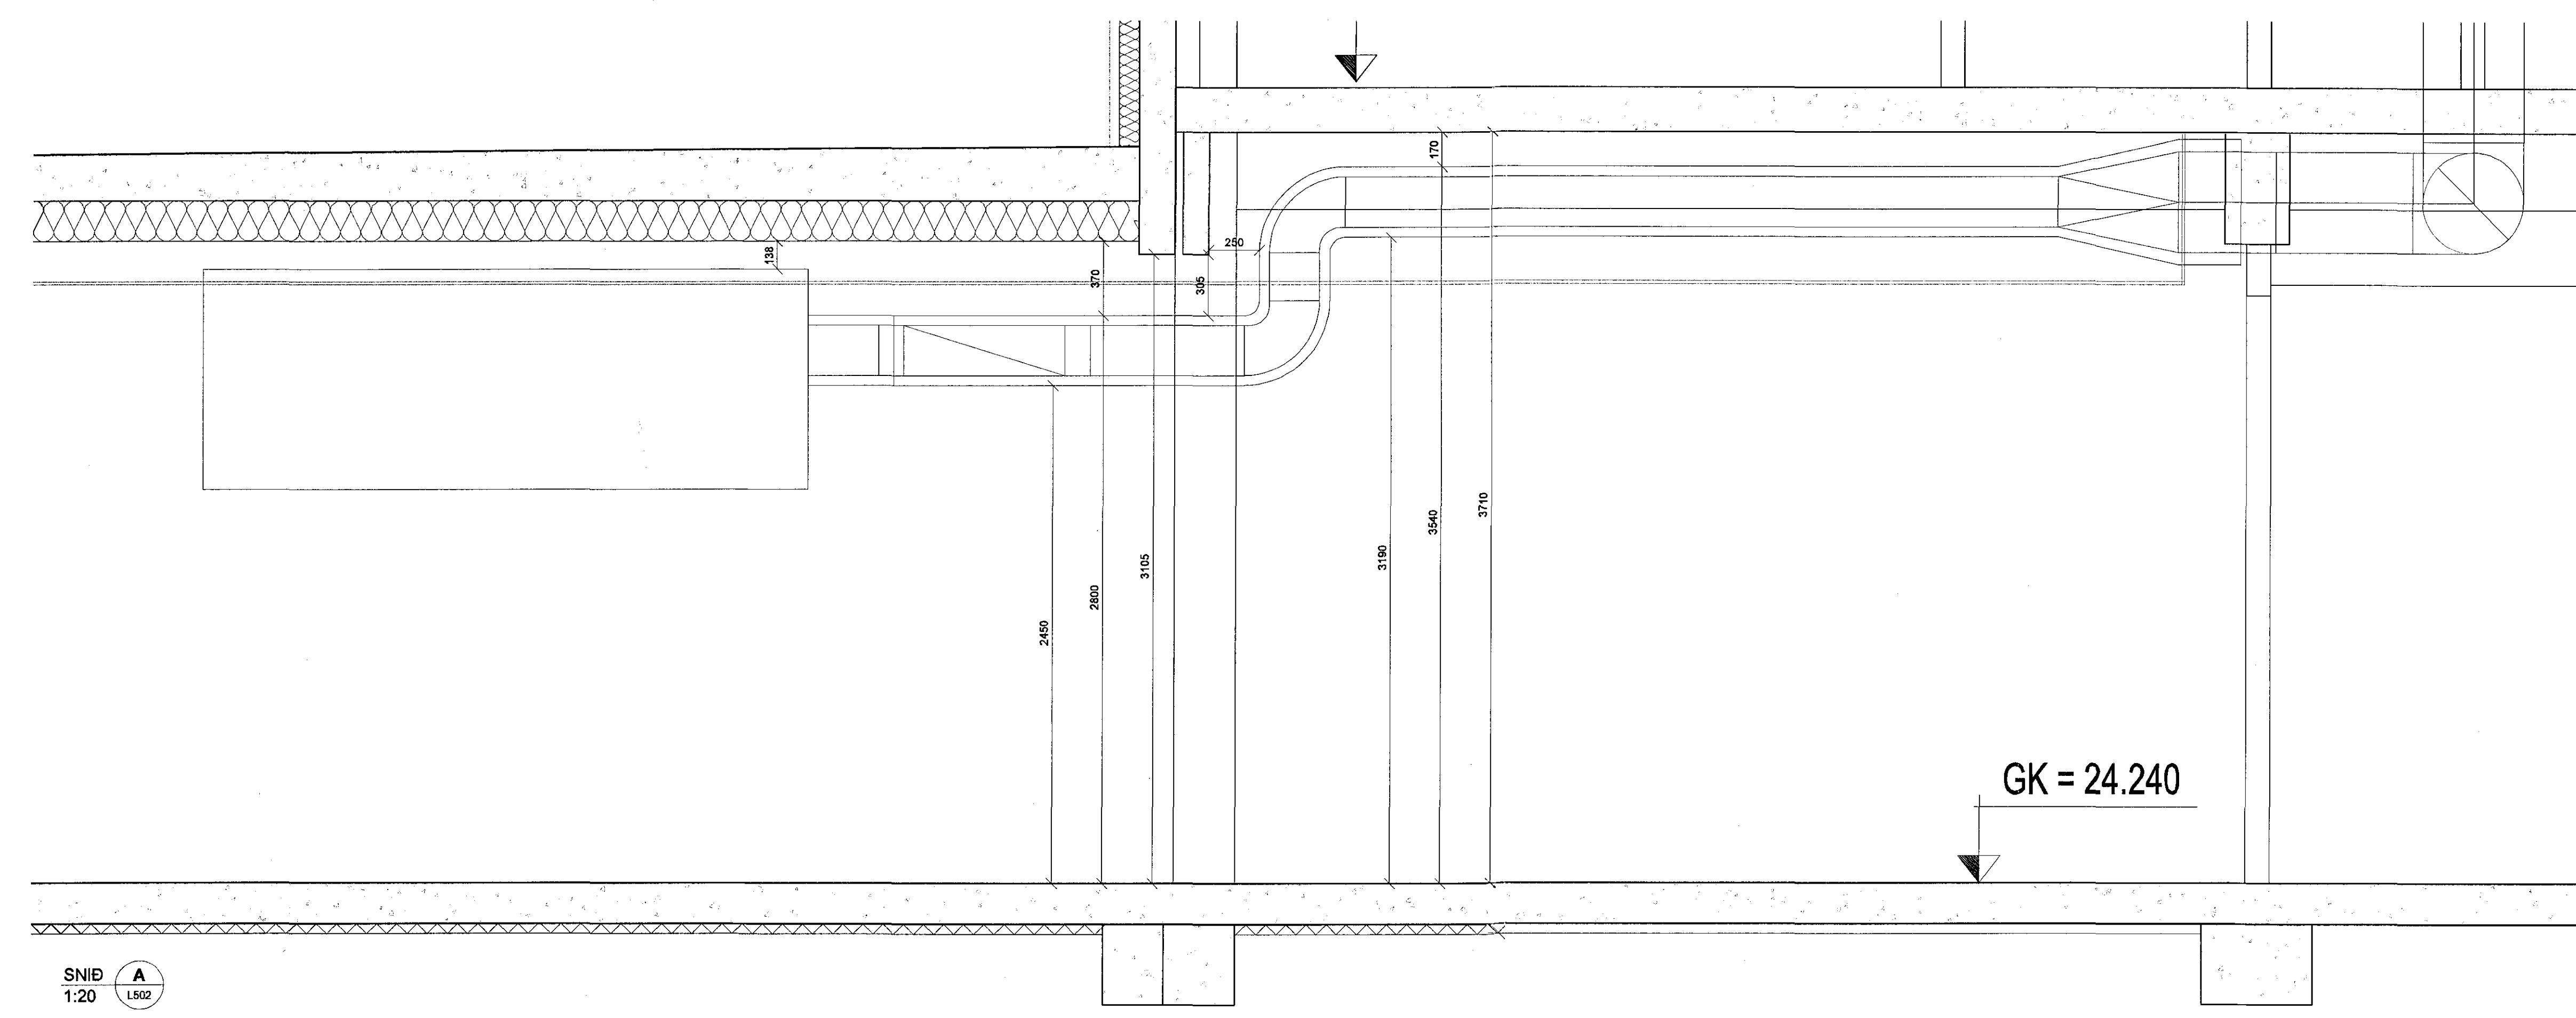


Samþykkt þann
15 SEP 2016
Byggingarfulltrúinn í Hafnarfirði
F.h. Sigurður Steinar Jónsson

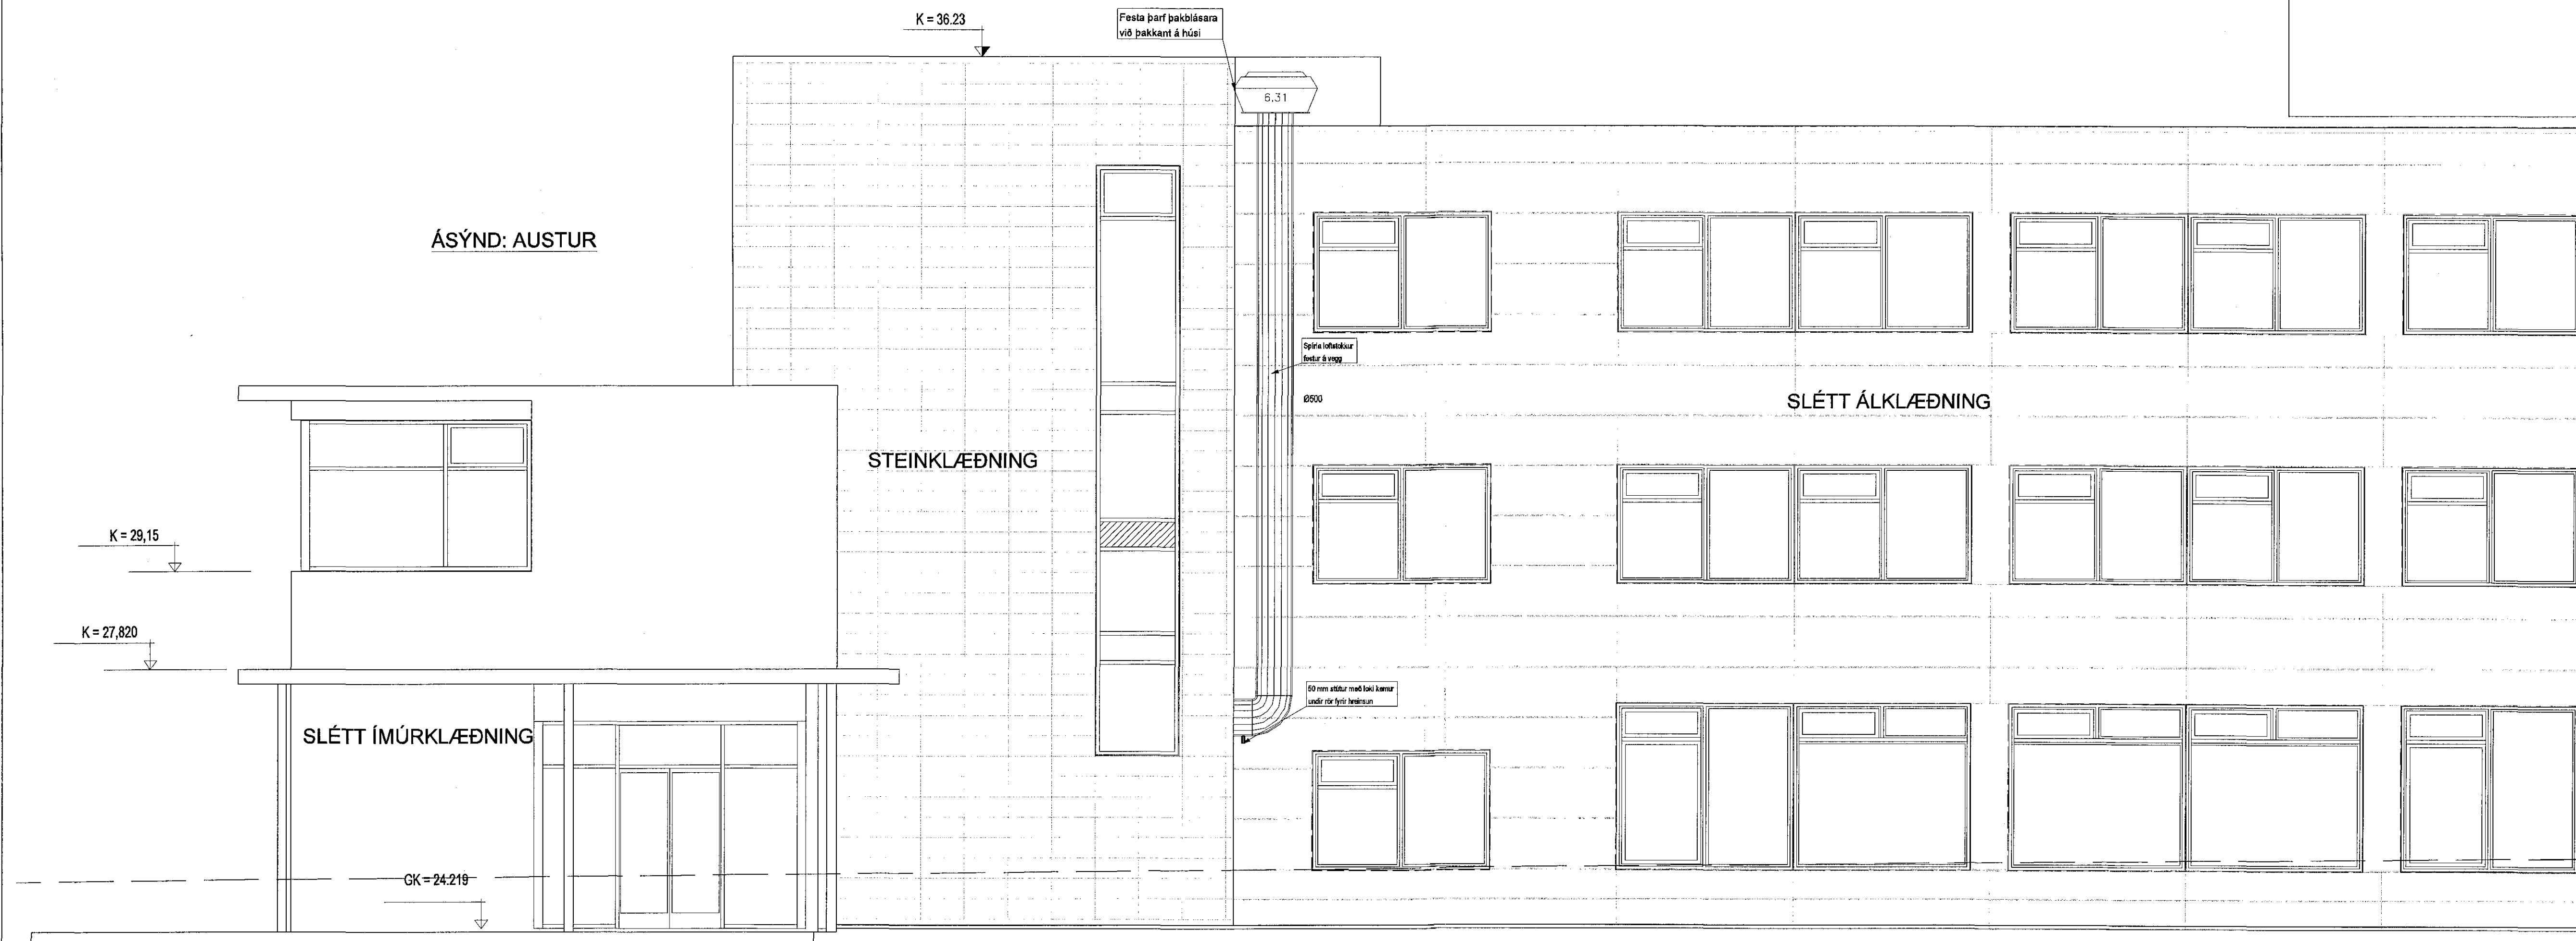

REYKJAVÍKURVEGUR 74

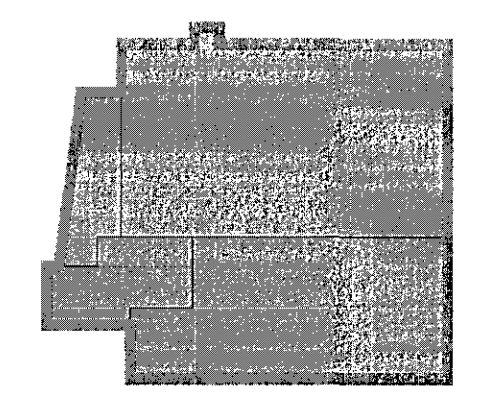

3h
2h
1h
1d

Útg. Dags. Skýring Hannað/Yfirfarir



VERKFRÆÐISTOFA

BÚEJARNRAUN 20 - 220 HAFNARFJÖRÐUR - KENNIT: 710790-2899
vsb@vsb.is Sími 585 8600 Fax 585 8610 www.vsb.is
Artur stjórnun
SVEINN ÁKI SVERRISSON Kt: 230855 5608
Verkefni
REYKJAVÍKURVEGUR 74
HAFNARFIRÐI
Verkefni
LOFTRÆSING
SNIG OG ÁSYND

Hannað	Teknað	Yfirfarir	Kvarði	Síða
PDE	PDE	SÁS	1:50/1:10	/ A1 -
Dags.	Verkefni	Tekning	Útgáfa	
11.08.2016	03796	L512	-	

SNIG A
1:20 L502

V:\2016\03796\03796-reykjavikurvegur 74\Sheet\01 L512.dwg