
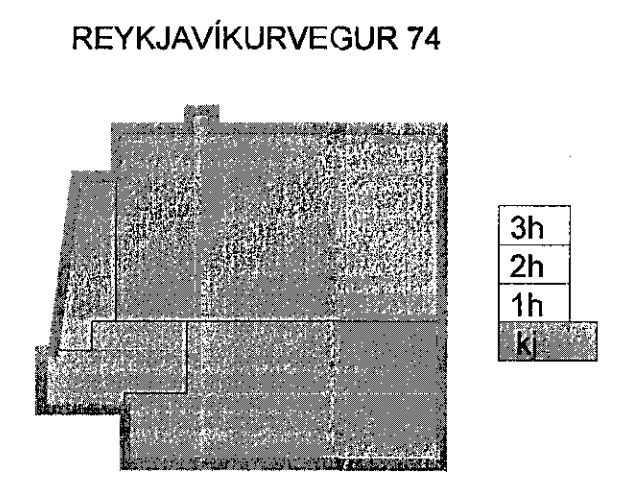


CE vottuð fituskilja  
 skv. staði EN 1825

NS	6
Vökvarúmmál	2.100 litrar
Fiturúmmál	240 litrar
Hámarks fitudýpt	120 mm
Flatarmál fituskiljurnymis	1,95 m²

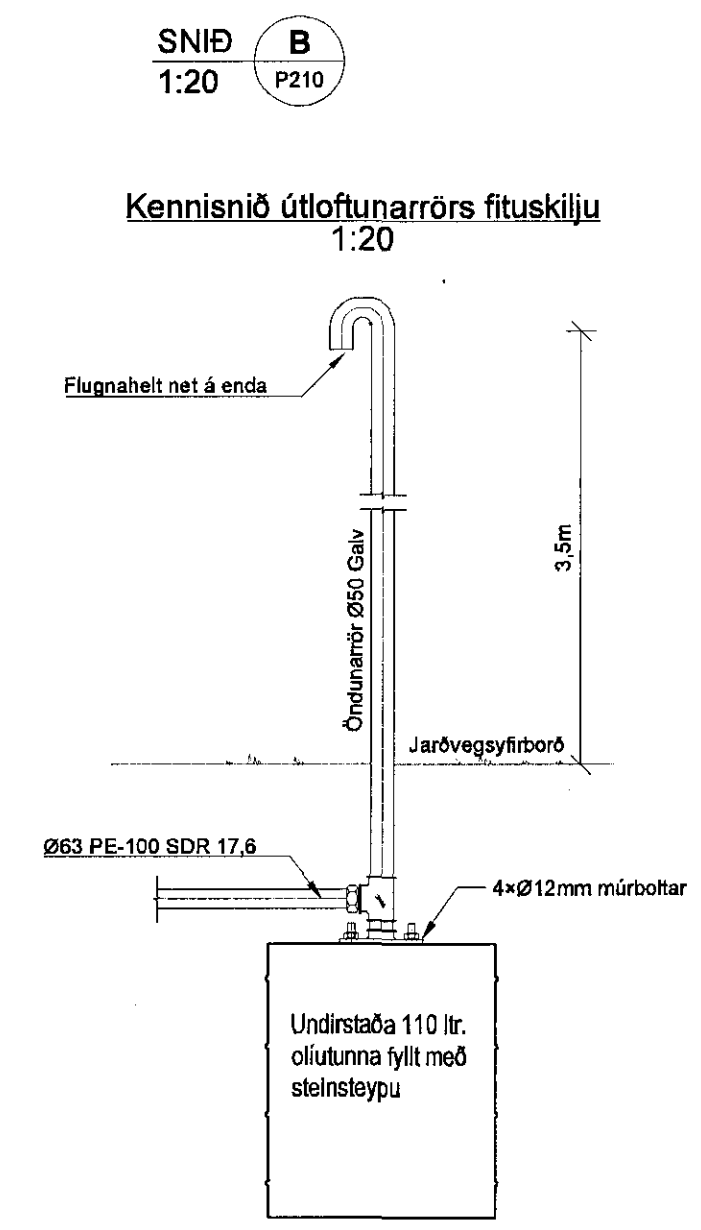

Útg. Dags. Skýring Hannab/Yfirfarir

**VSB**  
 VERKFRÆÐISTOFA

BEIJAHRÁUN 20 · 220 HAFNARFJÖRDUR · KENNT. 71076-2899  
 vsb@vao.is · Sími 565 8600 Fax 565 8610 www.vsb.is

Ártun sérhönnuðar  
 SVEINN ÁKI SVERRISSON Kt: 230855 5699

Verkefni  
 REYKJAVÍKURVEGUR 74  
 HAFNARFIRÐI

Verktali  
 LAGNIR  
 FRÁVEITULAGNIR  
 SNID

Hannab	Teknað	Yfirfarir	Kvart	Síða
JEG	PDE	SÁS	1:20	/A1
Dags.	Verkefni	Tekning	Útgáfa	
11.08.2016	03796	P210	-	