


Samþykkt þann
15 SEP 2016
Byggingarfulltrúinn í Hafnarfirði
F.h. Sigurður Steinar Jónsson

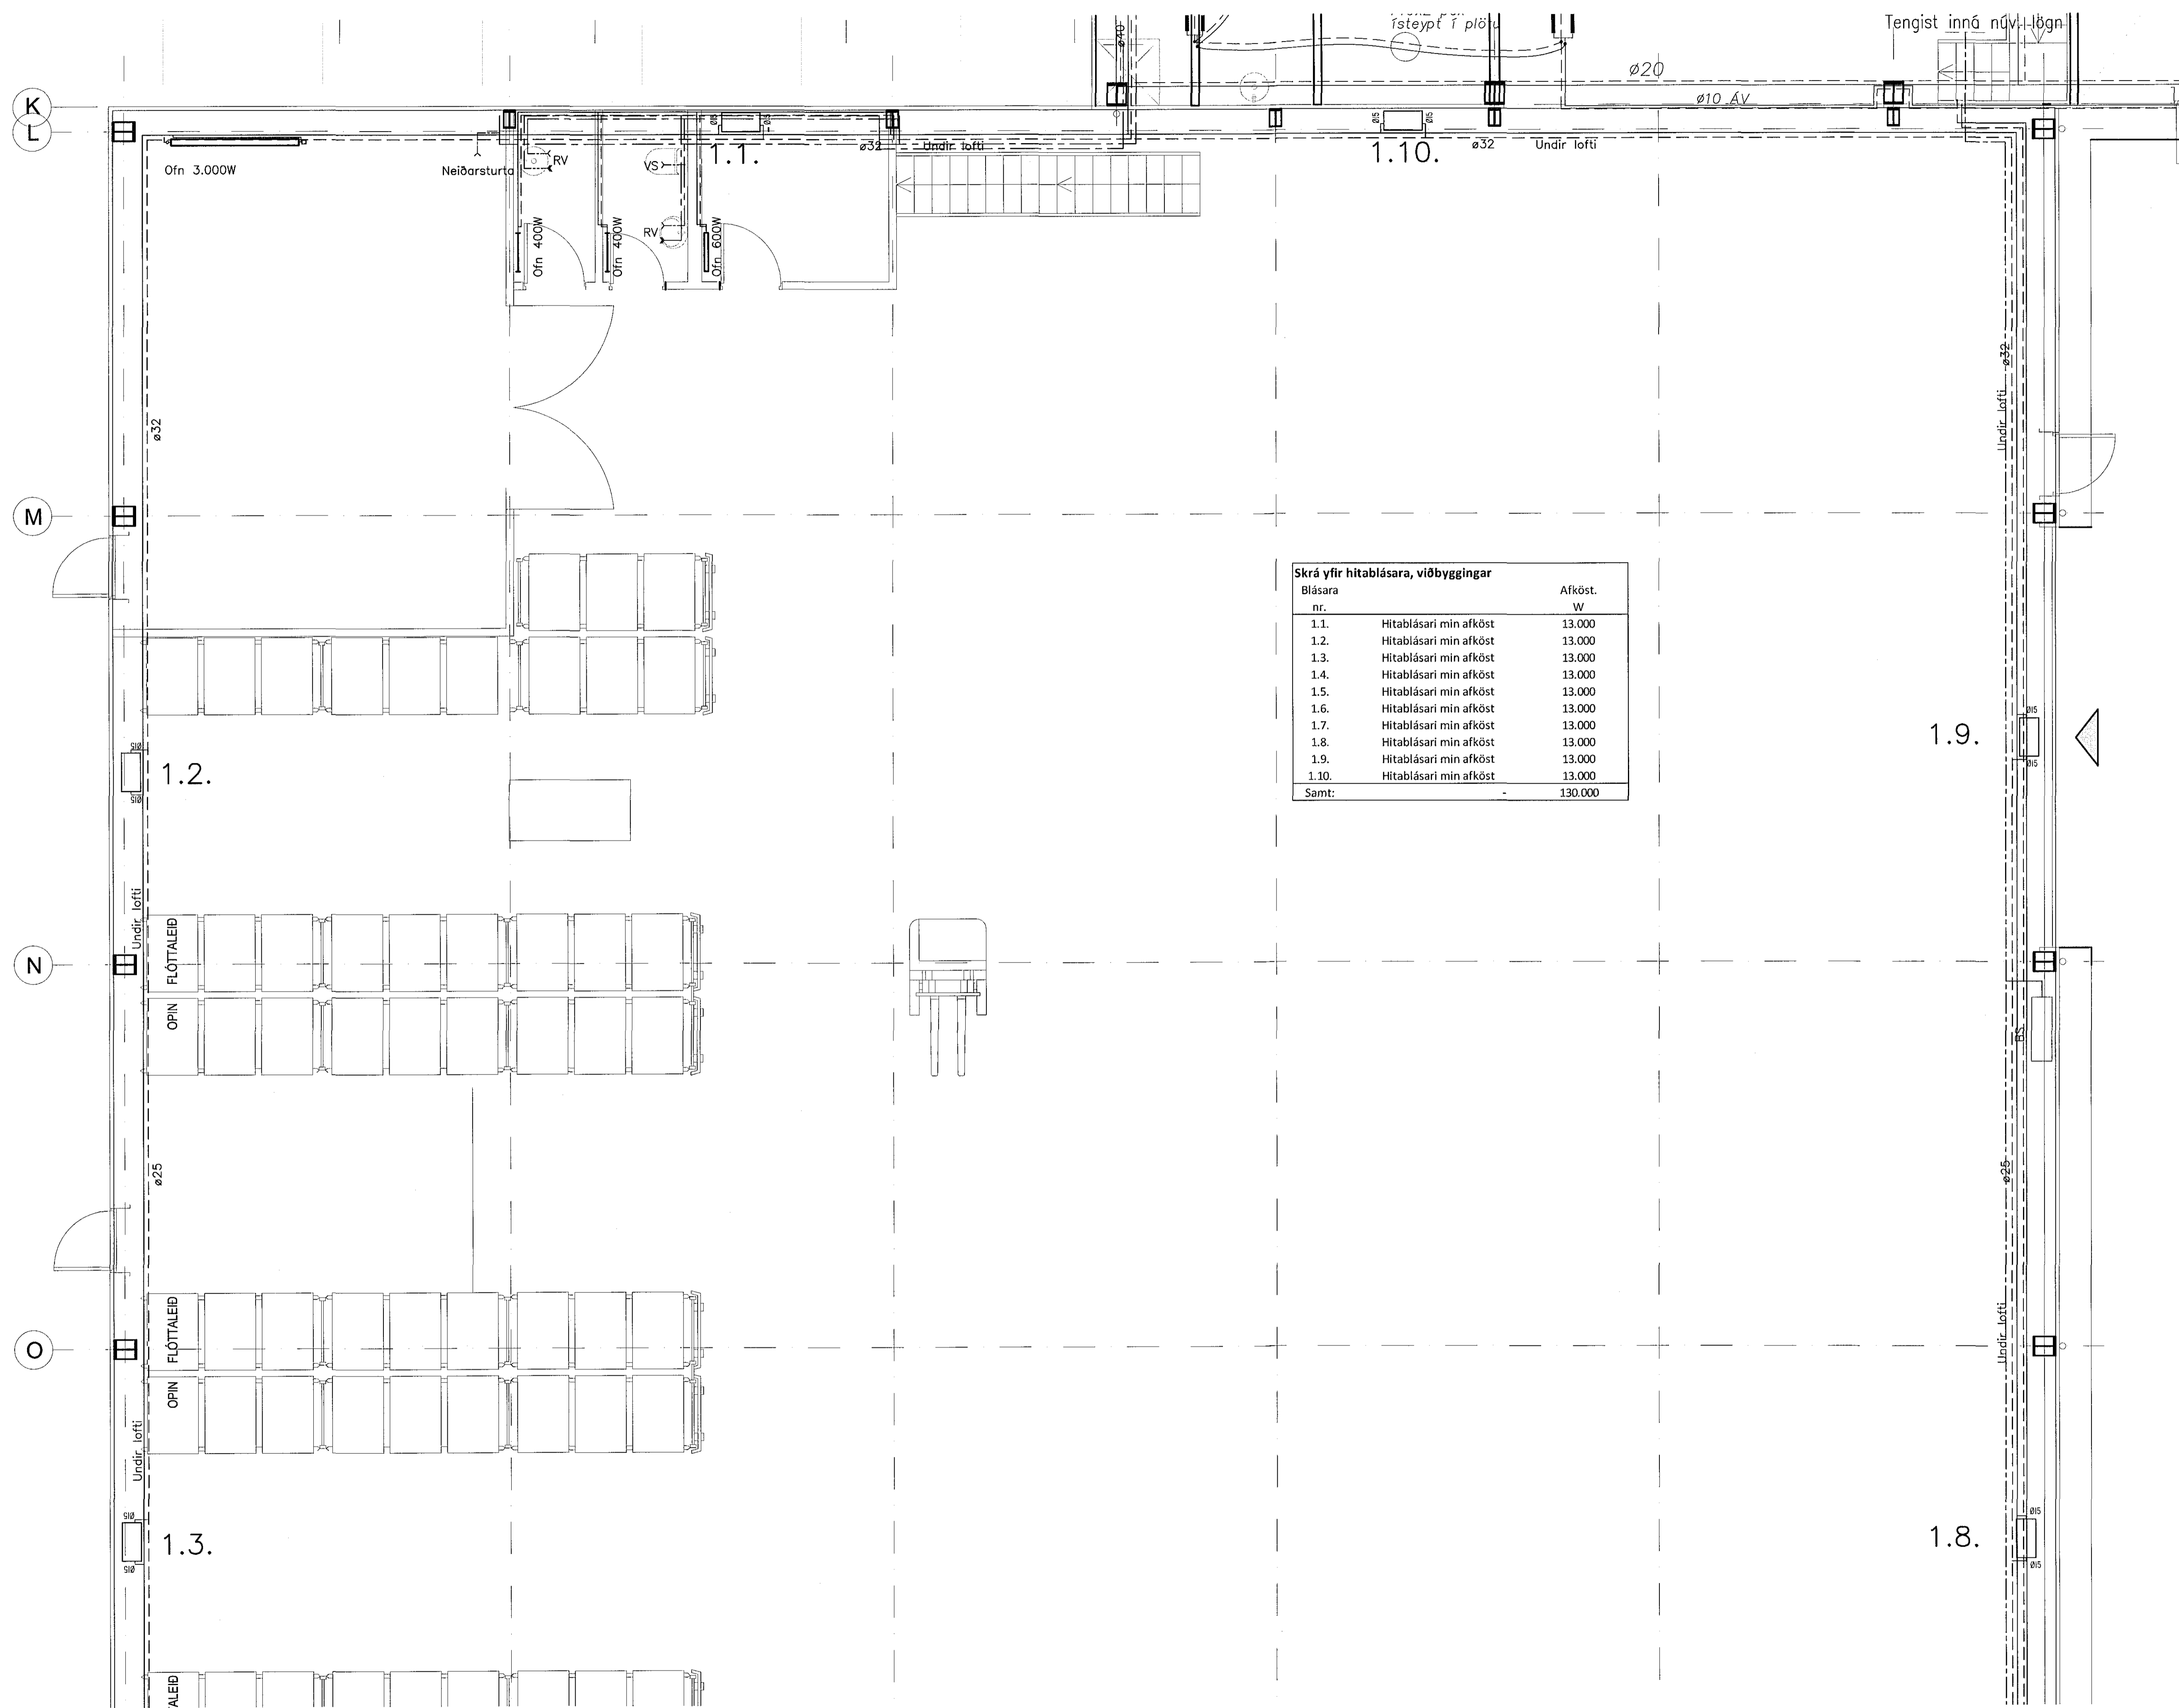

Skrá yfir hitablasara, viðbyggingar

Blásara nr.	Afköst. W
1.1.	Hitablasari min afköst 13.000
1.2.	Hitablasari min afköst 13.000
1.3.	Hitablasari min afköst 13.000
1.4.	Hitablasari min afköst 13.000
1.5.	Hitablasari min afköst 13.000
1.6.	Hitablasari min afköst 13.000
1.7.	Hitablasari min afköst 13.000
1.8.	Hitablasari min afköst 13.000
1.9.	Hitablasari min afköst 13.000
1.10.	Hitablasari min afköst 13.000
Samt:	- 130.000

Breytingar:

TÓV TEIKNISTOFAN ODINSTORGI,
VERKFRÉDISTOFA ehf.
Óðinsgötu 7
101 Reykjavík
Netfang: gusti@to.is
Sími: 510 2210

Verkefni: SELHELLA 9, HAFNARFIRÐI
Heiti: NEYSLU- OG HITALAGNIR: Grunnmynd viðbygging

Hönnun: VÍFILL ÓDDSSON
kl. 101237-3629
VERKFRÉDINGUR
FVFI - FRV
GUSTI ÓDDSSON
kl. 231163-5069
VERKFRÉDINGUR
FVFI
KRISTJÁN S. GUDMUNDSSON
kl. 070254-5819
VERKFRÉDINGUR
FVFI

Aritun aðfangsmáðar:
Gusti Óddsson

M. 1:50
R. G.V.
T. G.V./I.V.
Dags. feb. 2016. Nr. 1116-4-8.