


HITALAGNIR: Rúmmynd 1:100

Samþykkt þann
15 SEP 2016
Byggingarfulltrúinn í Hafnarfirði
F.h. Sigurður Steinar Jónsson

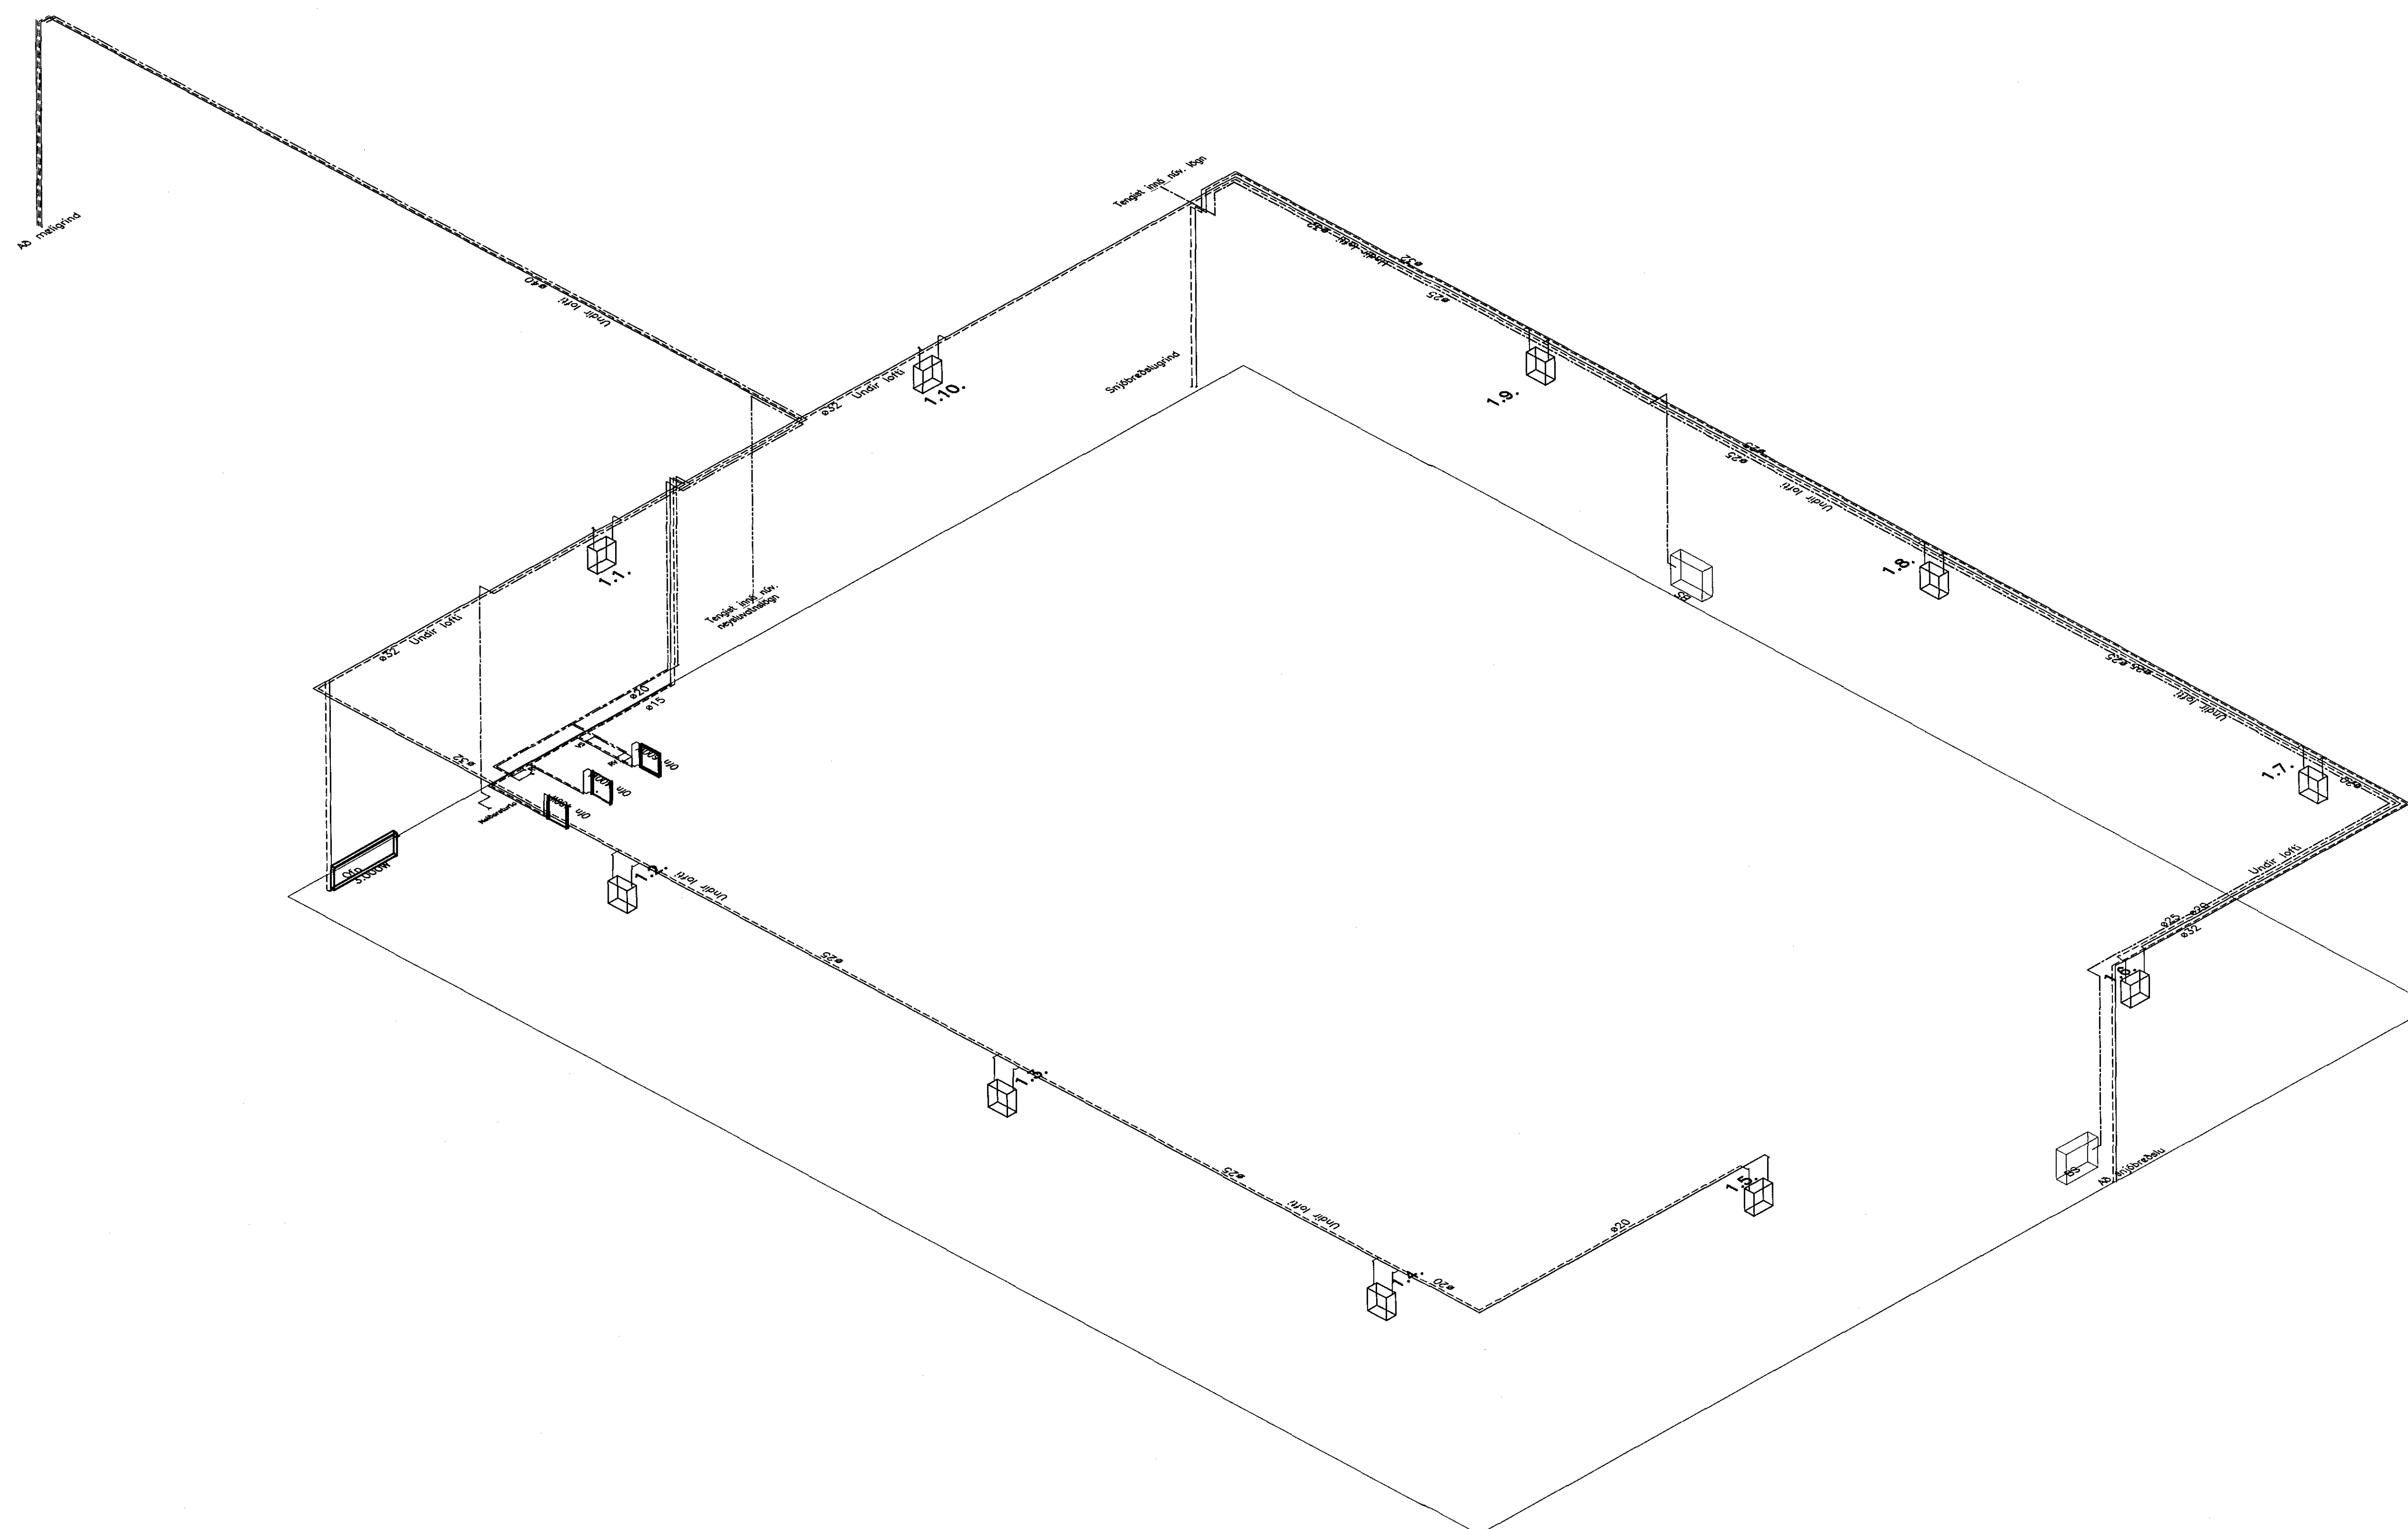

Lagnir að brunnaslögum eru úr ryðfríu stáli.
Neysluvatnslagnir eru ál-þex lagnir vottaðar fyrir 90 C hita.
Lagnir í hita kerfi eru svartar pressfittings stállagnir og ál-þex lagnir vottaðar fyrir 90 C hita.

Breytingar:

TÓV TEIKNISTOFAN ÖDINSTORGL,
VERKFRÆÐISTOFA ehf.
Öðinsgötu 7
101 Reykjavík
Netfang: gus@to.is
Sími: 510 2210

Verkefni: SELHELLA 9, HAFNARFIRÐI
Heiti: HITALAGNIR: Rúmmynd

Hönnun:	VÍLL OÐSSON kt. 101237-3629	VERKFRÆÐINGUR FVFI - FRV
	GÚSTAF PÁLSSON kt. 231163-5069	VERKFRÆÐINGUR FVFI
	KRISTJAN S. GUÐMUNDSSON kt. 070254-5819	VERKFRÆÐINGUR FVFI

Áritun og hönnun:

M. 1:50
R. G.V.
T. G.V./I.V.
Dags. feb. 2016. Nr. 1116-4-10.