


14.09.2016 10.09.2016

Samþykkt þann
21 SEP 2016
Byggingarfulltrúinn í Hafnarfjörð
F.h. Sigurður Steinar Jónsson

BREKKUTRÖÐ

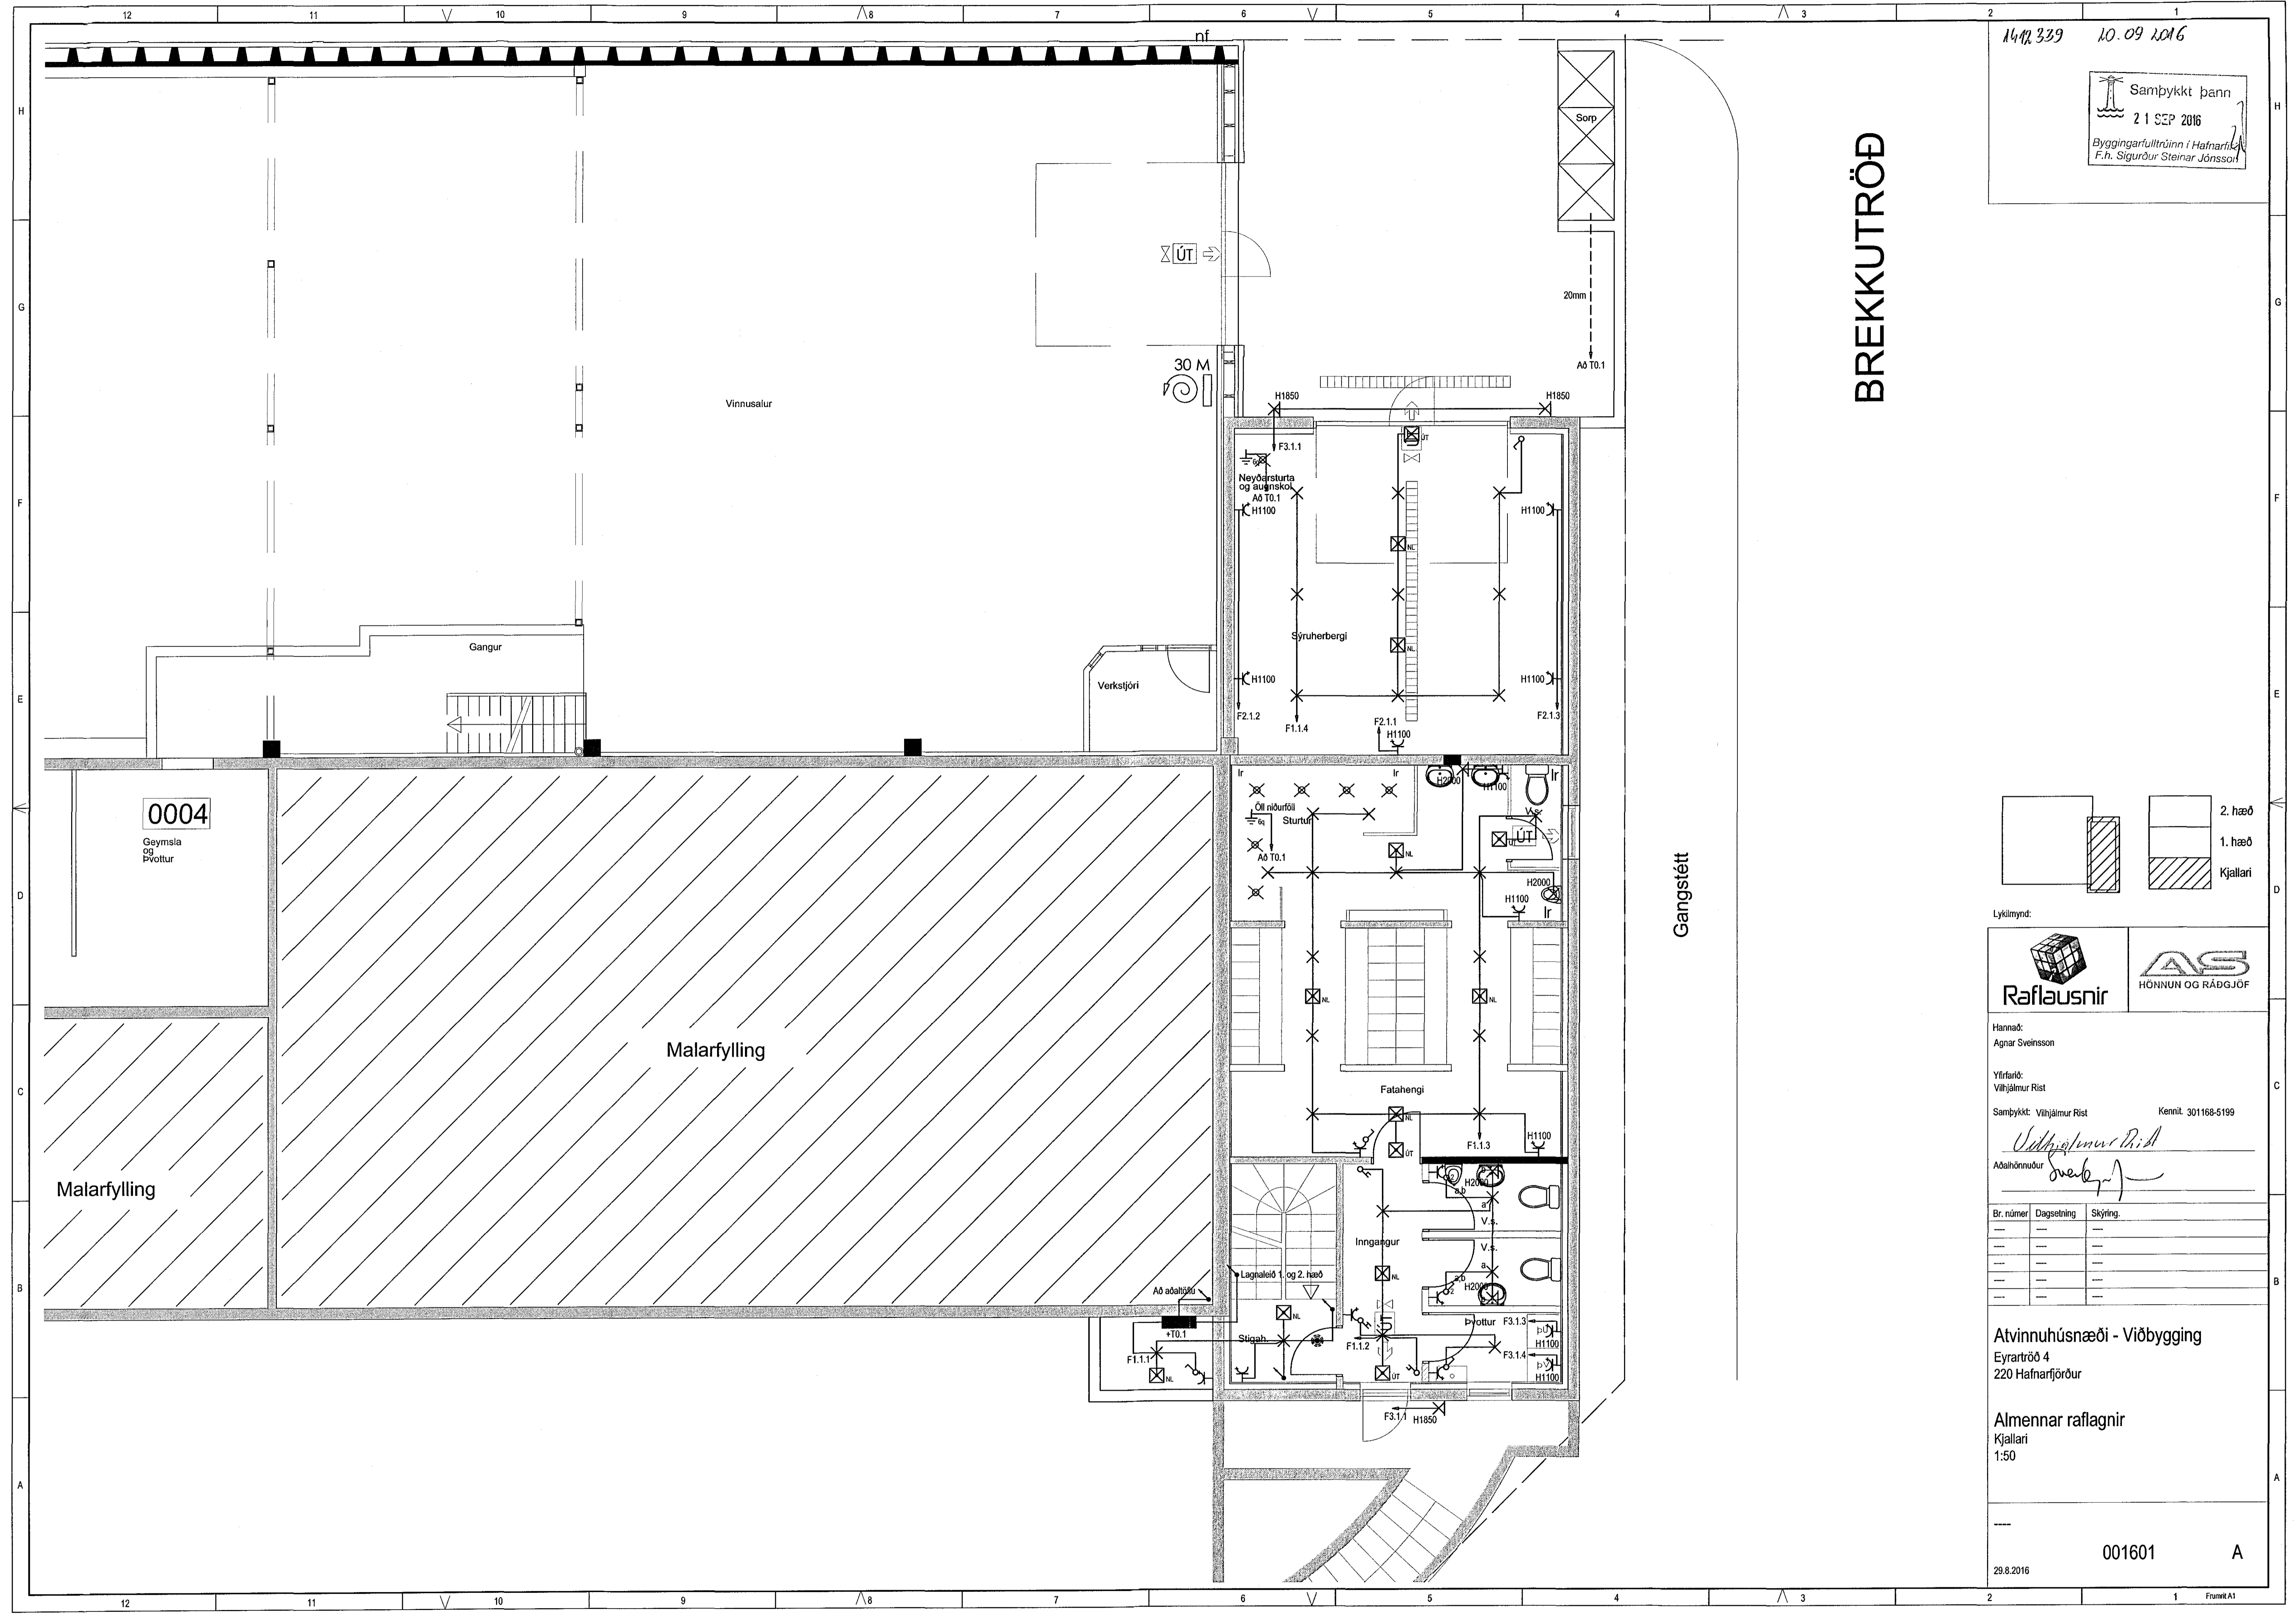


0004

Geymsla og Þvottur

Malarfylling

Malarfylling

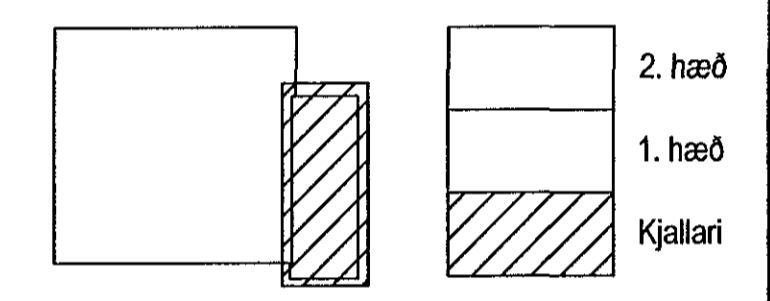

Lýkilmýnd:



Hannað: Agnar Sveinsson

Yfirfarð: Vilhjálmur Rist

Samþykkt: Vilhjálmur Rist Kennit. 301168-5199

Aðalhönnuður: *Vilhjálmur Rist*

Br. númer	Dagsetning	Skýring

Atvinnuhúsnæði - Viðbygging
Eyrartröð 4
220 Hafnarfjörður

Almennar raflagnir
Kjallari
1:50

001601 A

29.8.2016

Form A1