
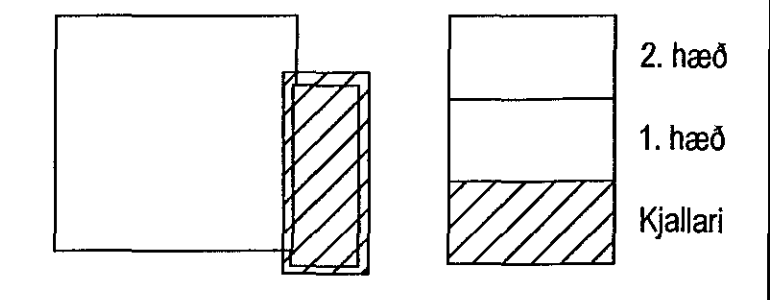



1412329 10.09.2016

Sambýkkt þann
21 SEP 2016
Byggingarfulltrúinn í Hafnarfjörð
F.h. Sigurður Steinar Jónsson

BREKKUTRÖÐ

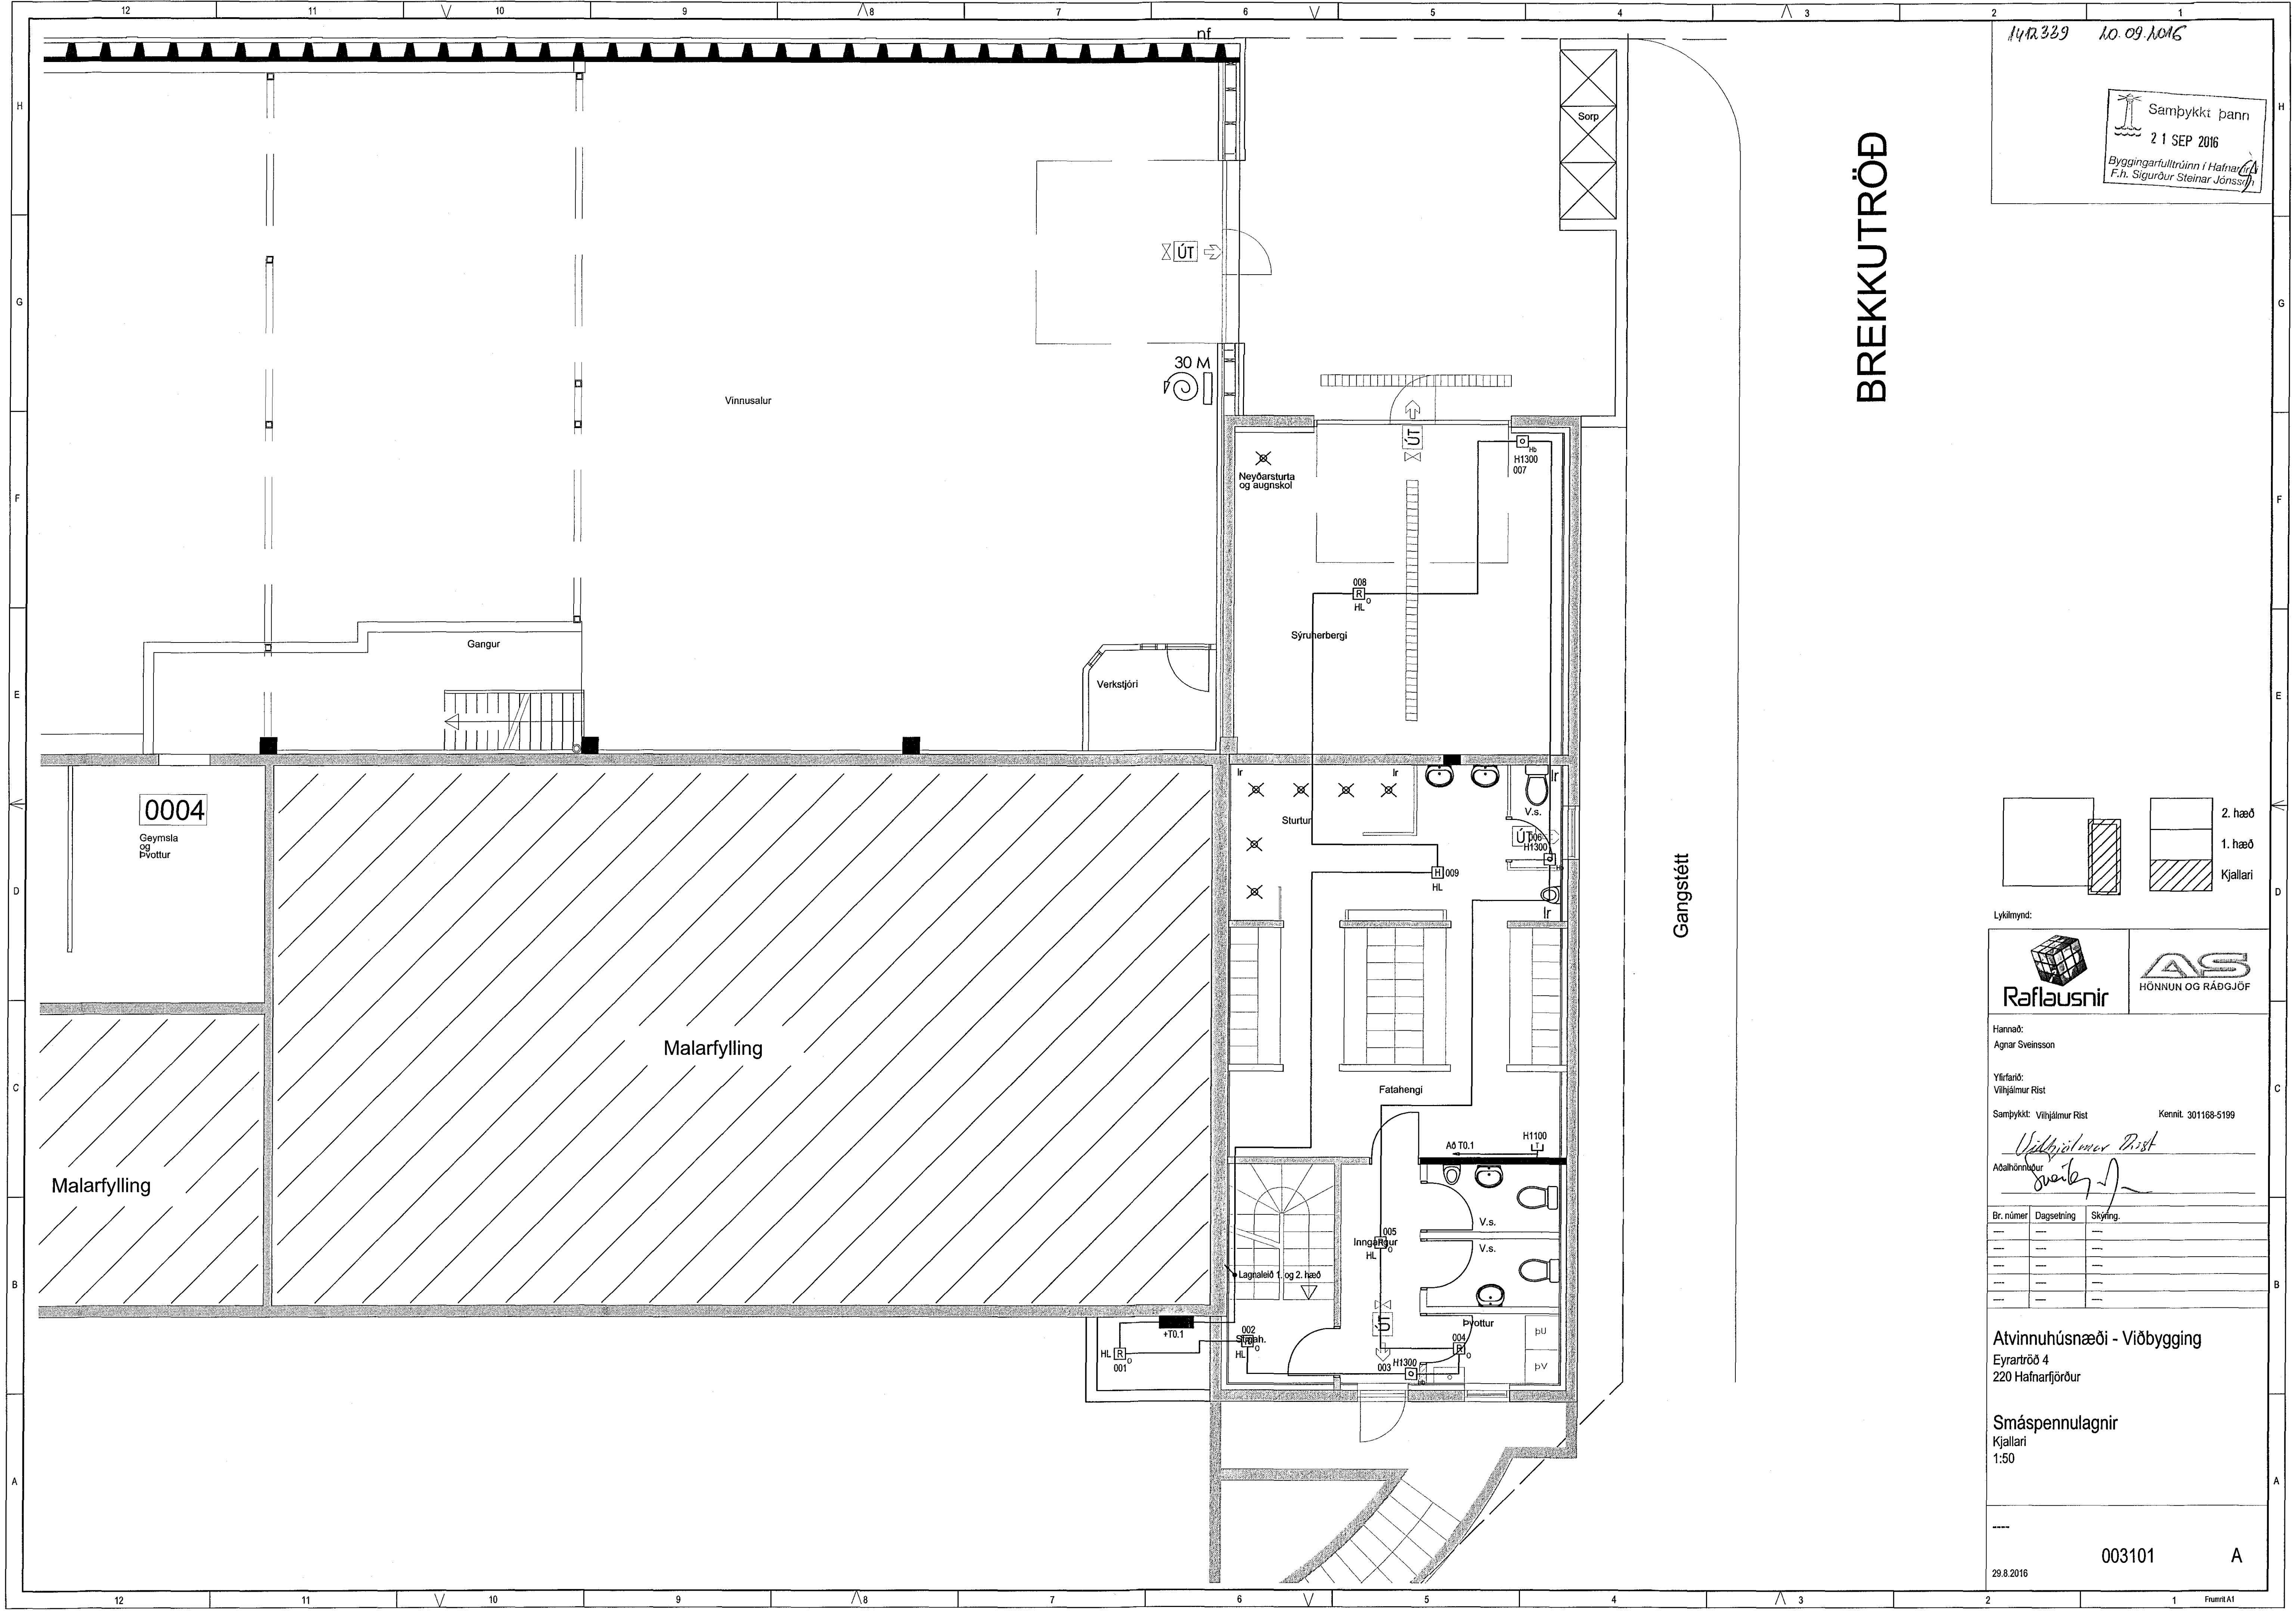

Lyklamynd:

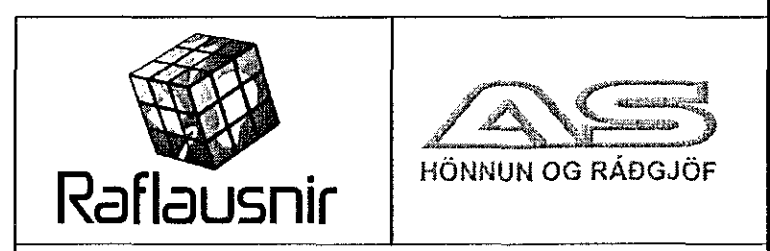

Hannað: Agnar Sveinsson

Yfirfarð: Vithjálmar Rist

Sambýkkt: Vithjálmar Rist Kennit. 301168-5199

Aðalhöfundur: *Vithjálmar Rist*

Br. númer	Dagsetning	Skýring.

Atvinnuhúsnæði - Viðbygging
Eyrartröð 4
220 Hafnarfjörður

Smáspennulagnir
Kjallari
1:50

003101 A

29.8.2016

Flátt A1