

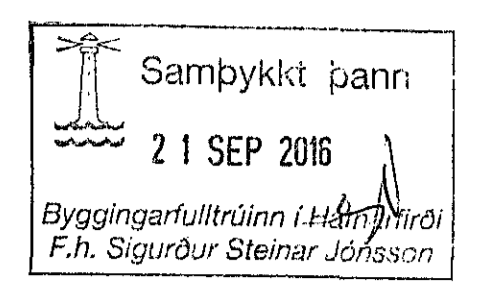



1412339 10 09 1016

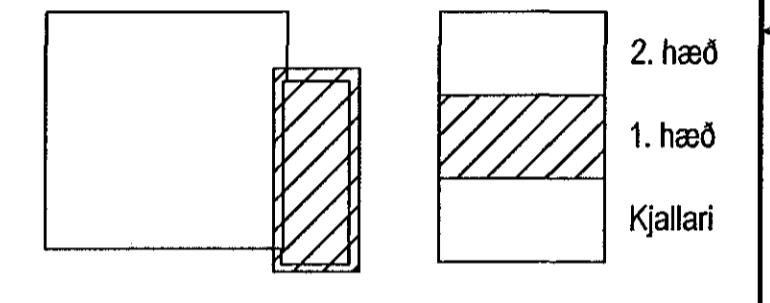

BREKKUTRÖÐ

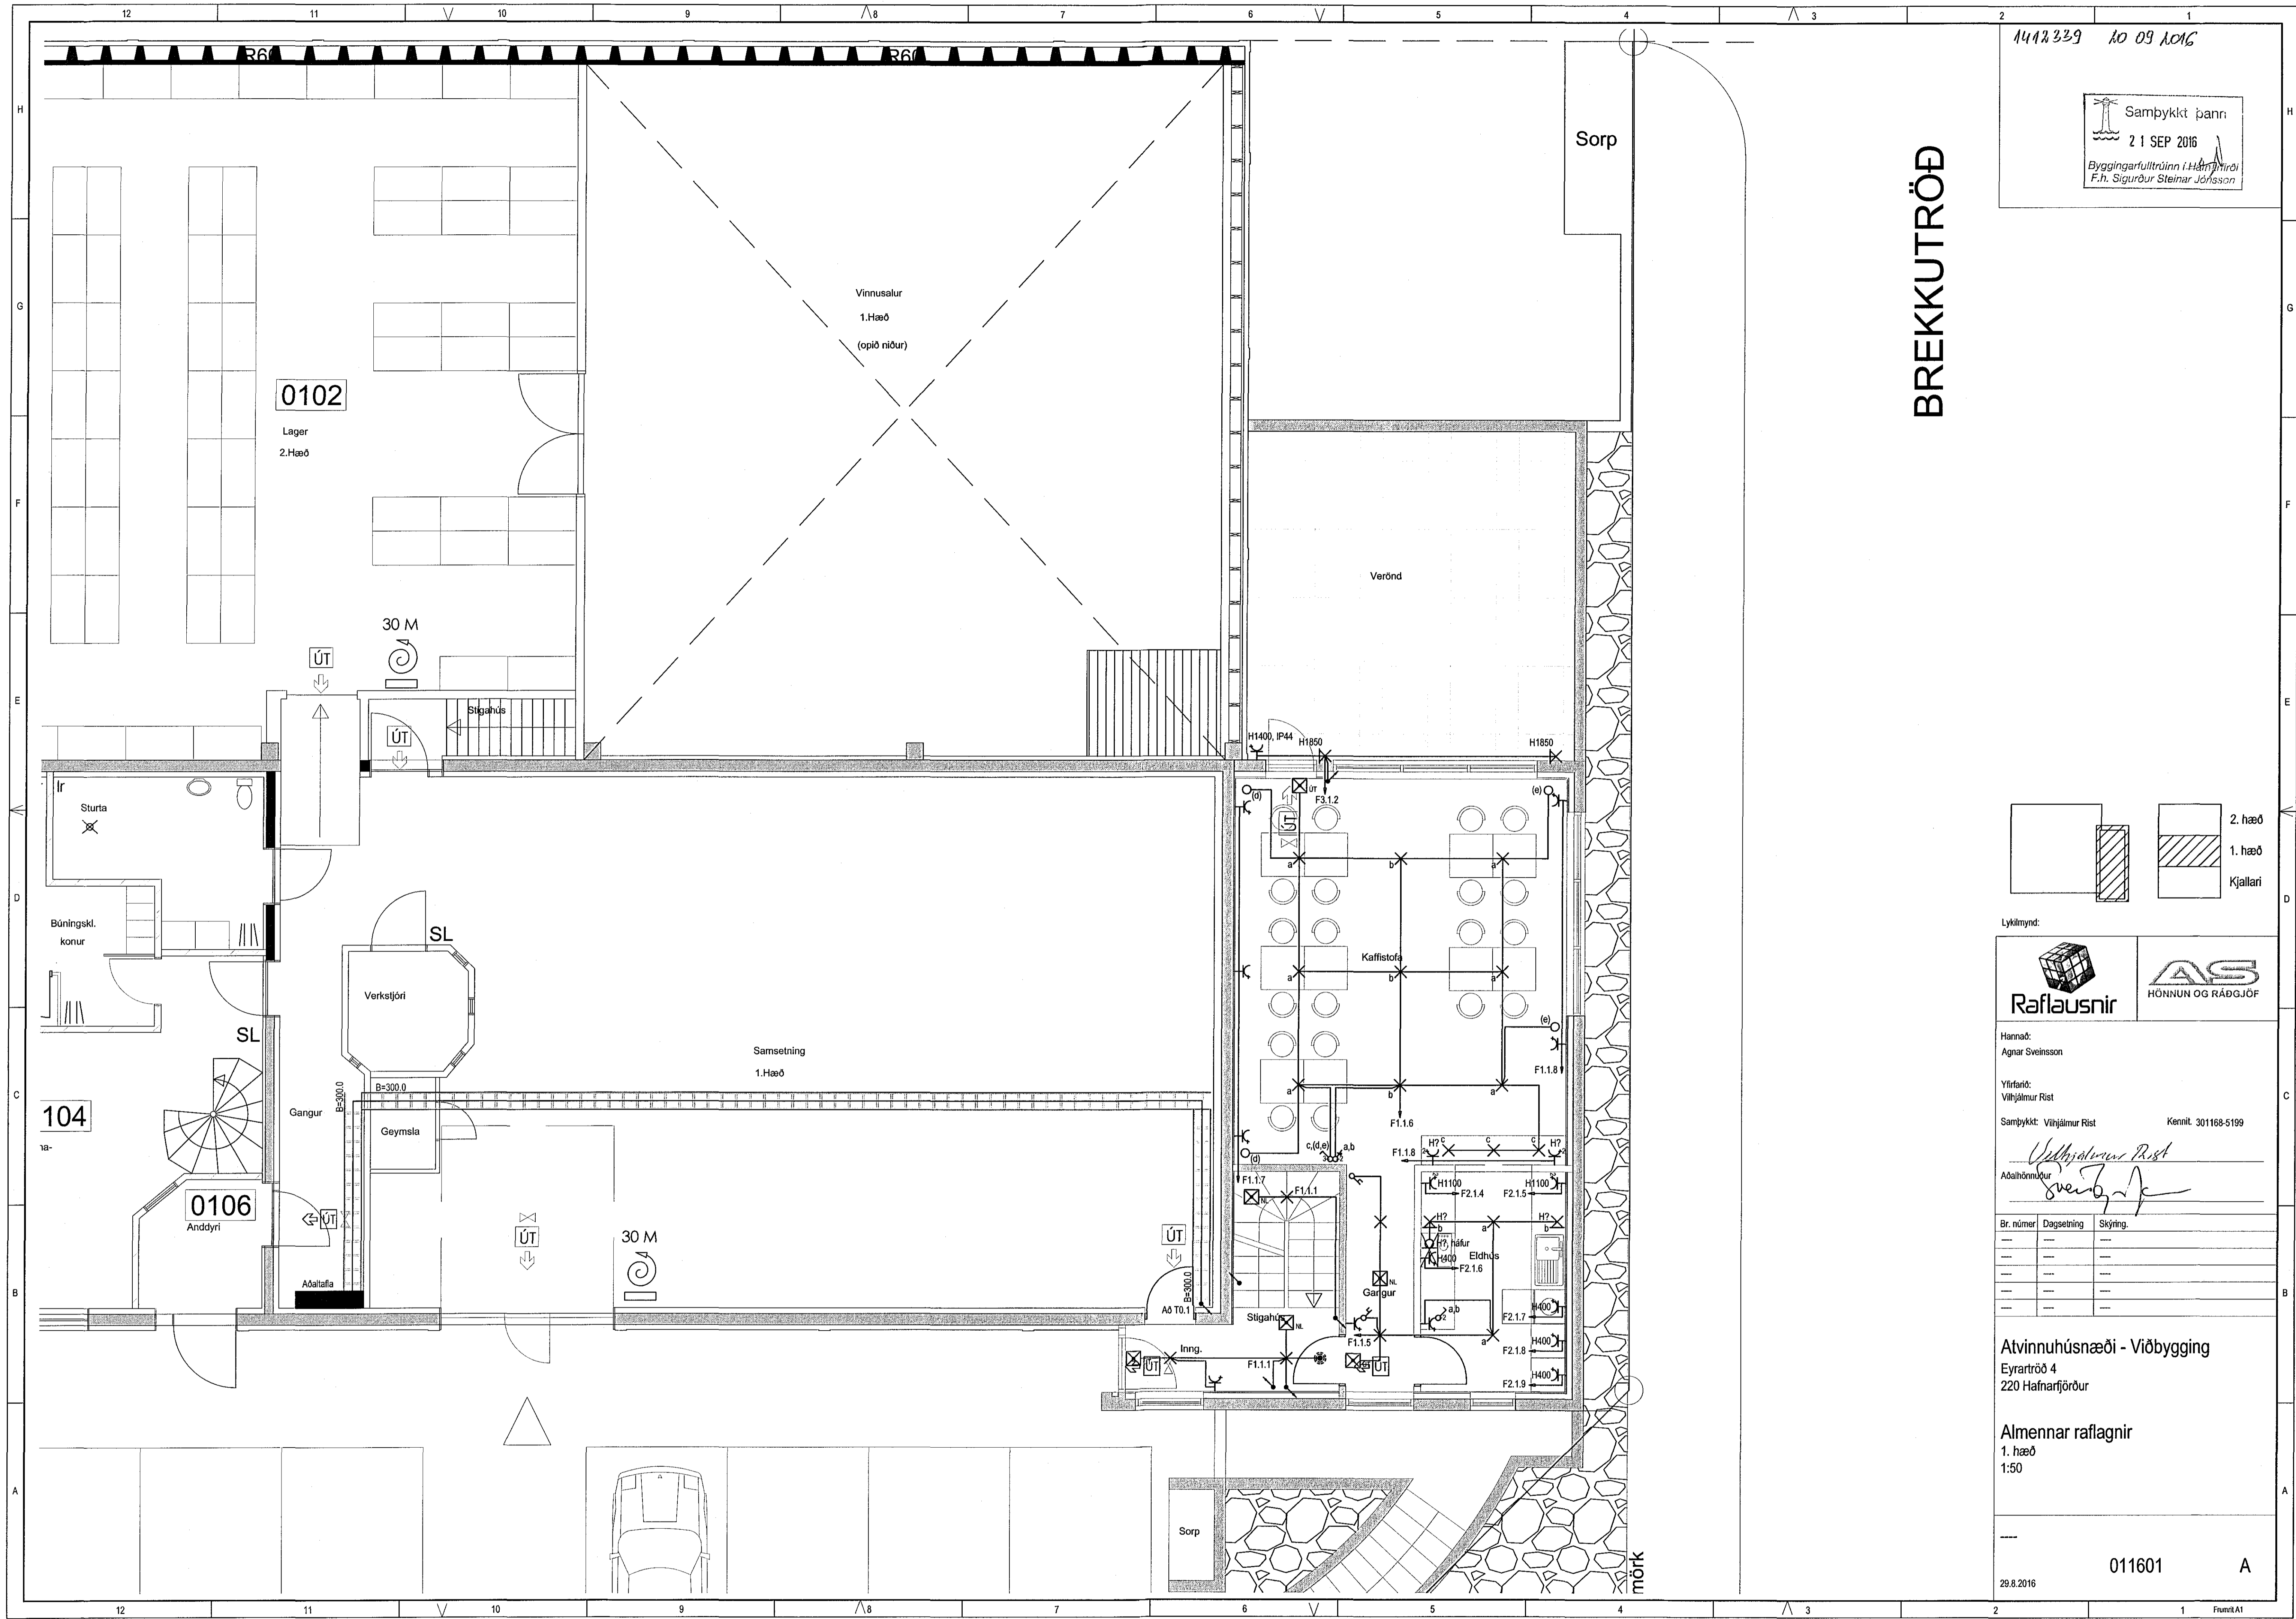

Lýkillmynd:

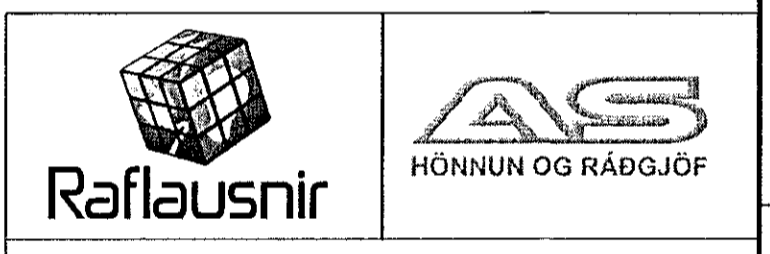

Hannað: Agnar Sveinsson
Yfirfarið: Vilhjálmur Rist
Samþykkt: Vilhjálmur Rist Kennit. 301168-5199
Aðalhönnuður: *Vilhjálmur Rist*

Br. númer	Dagsetning	Skýring

Atvinnuhúsnæði - Viðbygging
Eyrartröð 4
220 Hafnarfjörður

Almennar raflagnir
1. hæð
1:50

011601 A
29.8.2016