

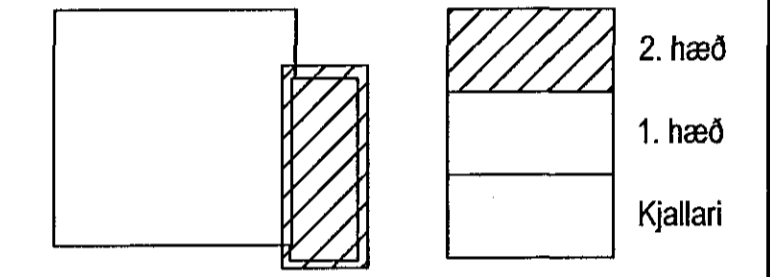


BREKKUTRÖÐ

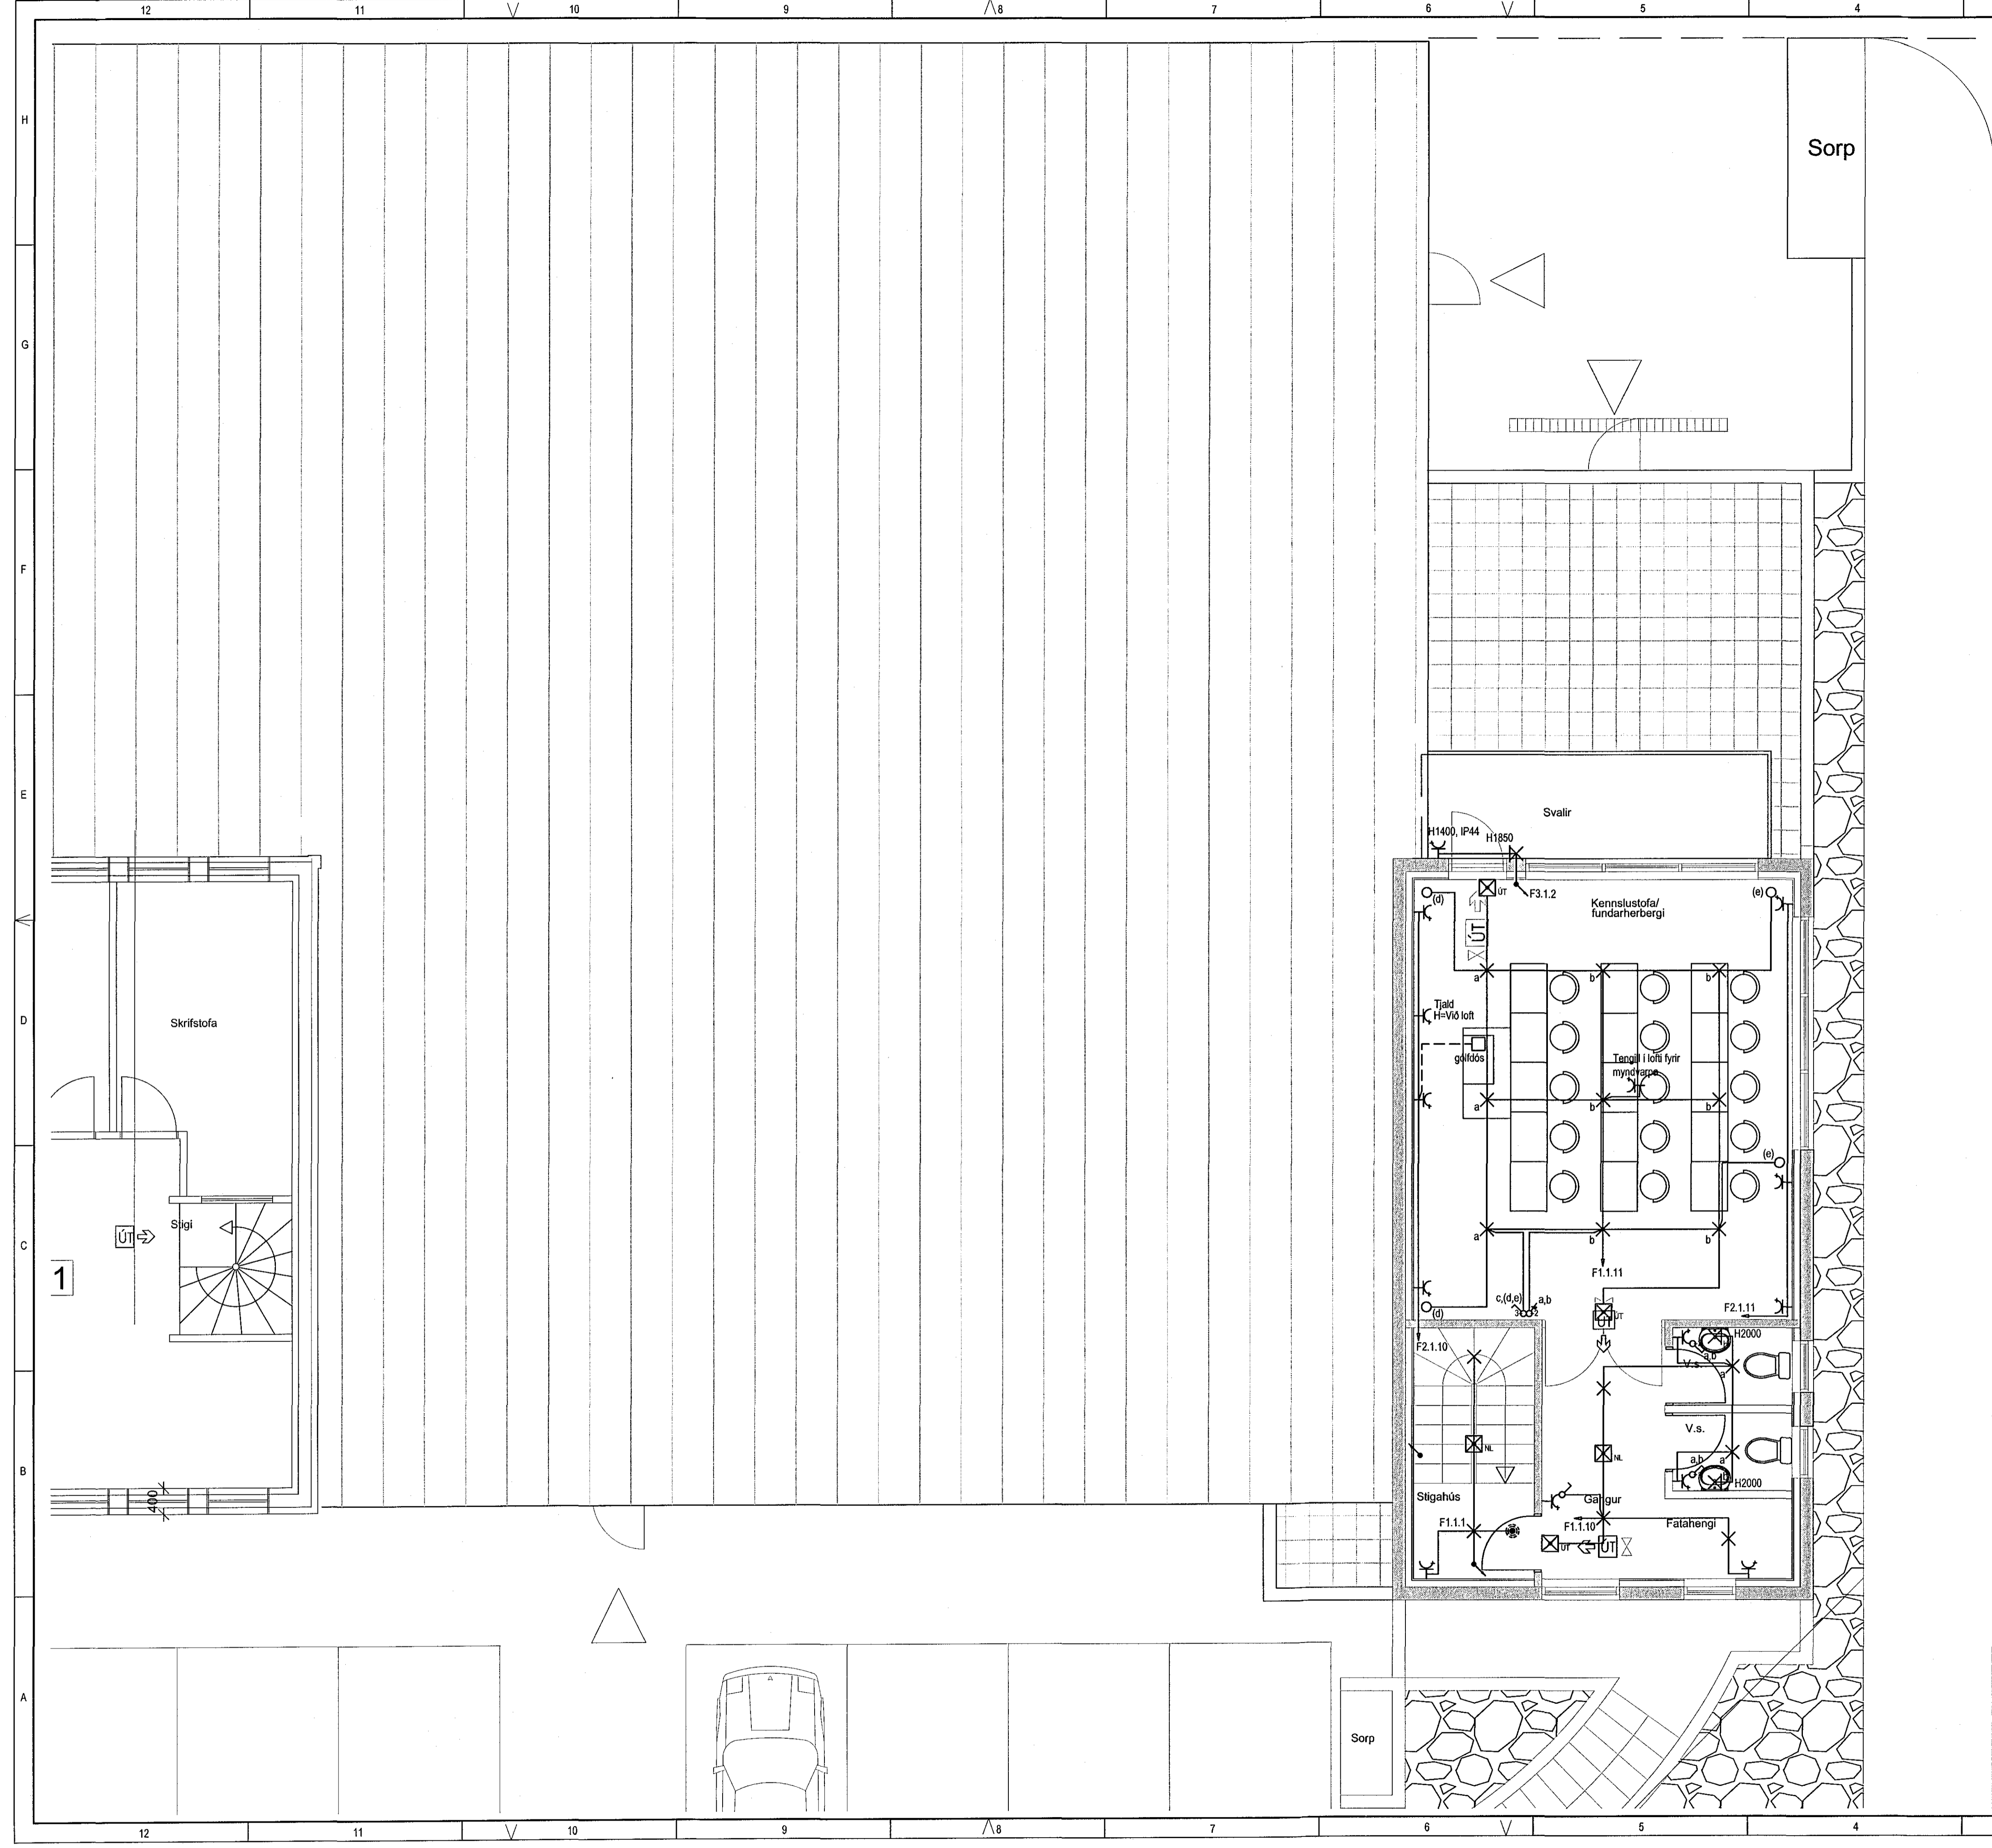

Lýkilmýnd:

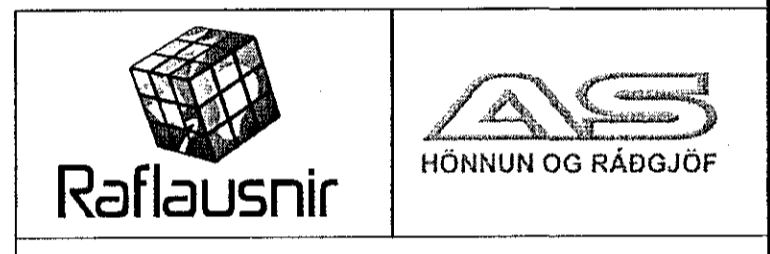

Hannað:
Agnar Sveinsson
Yfirfarir:
Vilhjálmur Ríset
Samþykkt: Vilhjálmur Ríset Kennit. 301168-5199
Aðalhönnuður: *Vilhjálmur Ríset*

Br. númer	Dagsetning	Skýring
---	---	---
---	---	---
---	---	---

Atvinnuhúsnæði - Viðbygging
Eyrartröð 4
220 Hafnarfjörður

Almennar raflagnir
2. hæð
1:50

021601 A
29.8.2016