

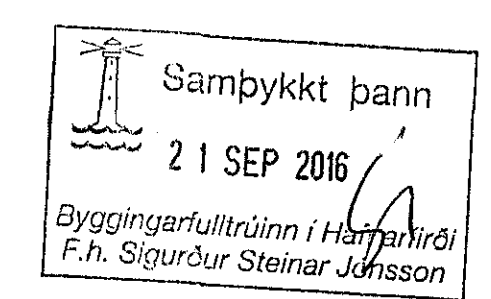



1417.939 10.09.2016

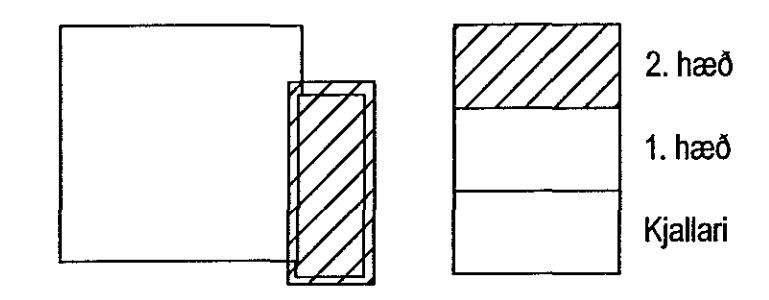

BREKKUTRÖÐ

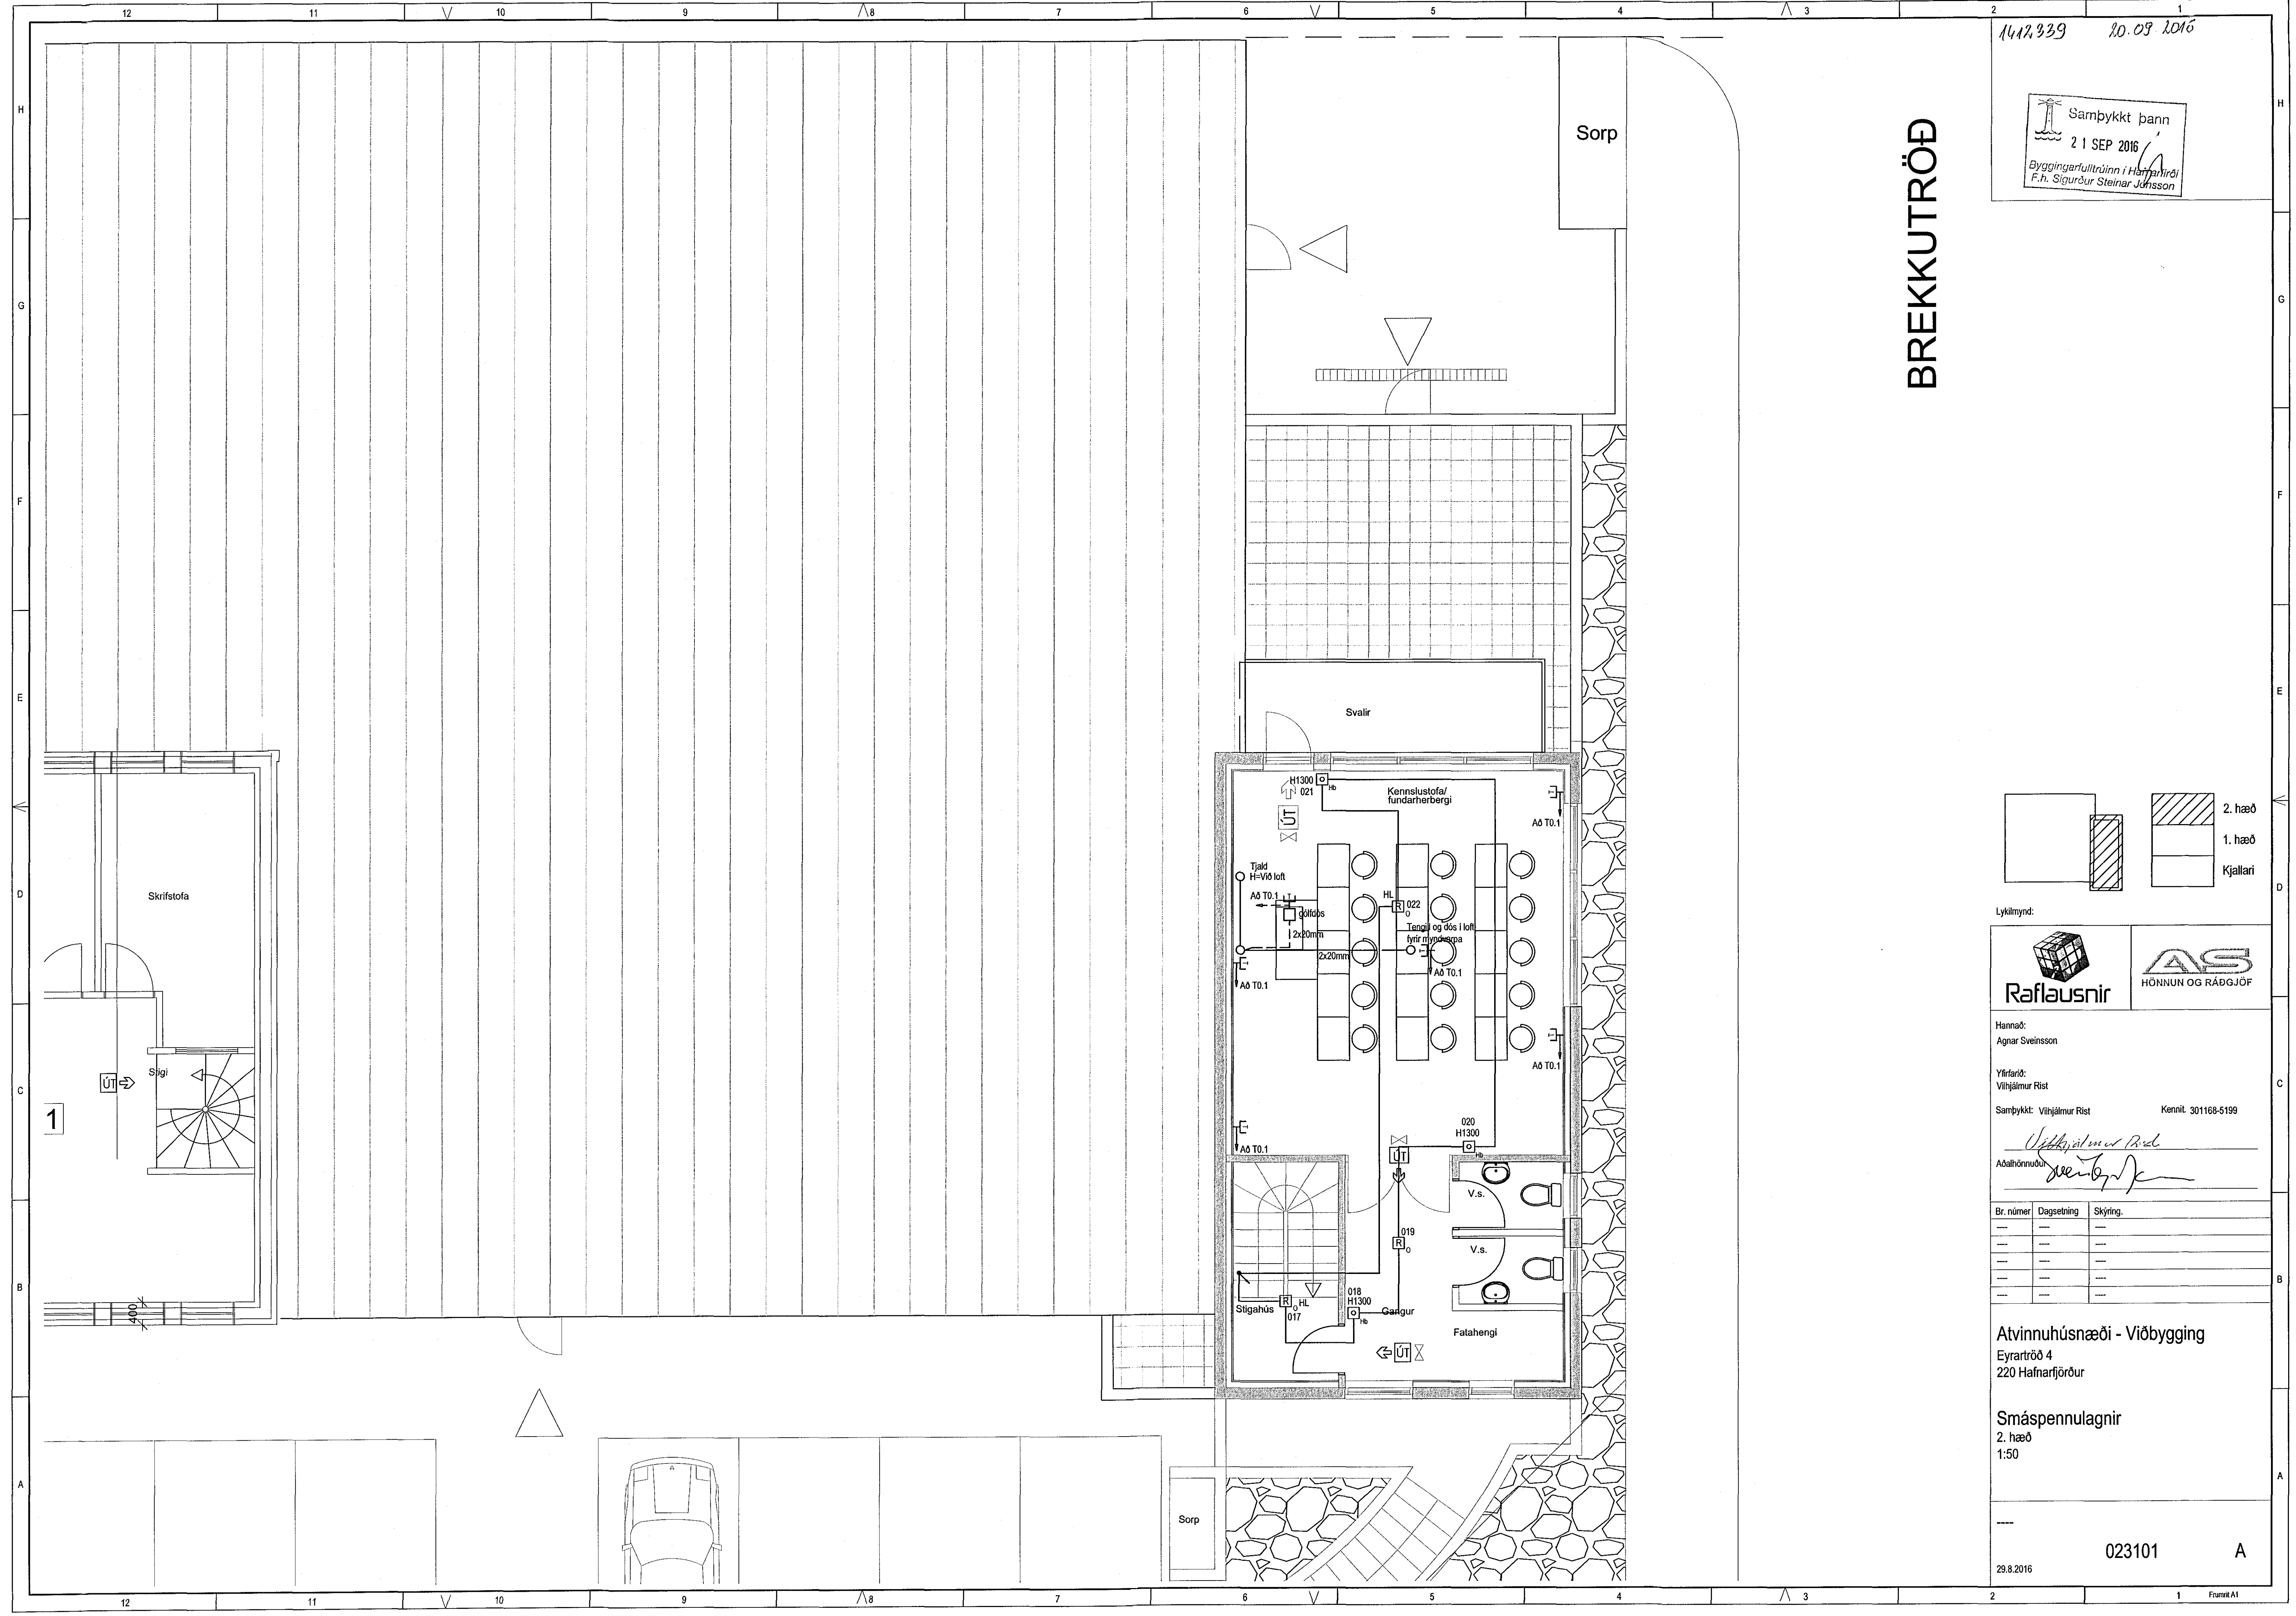

Lyklamynd:

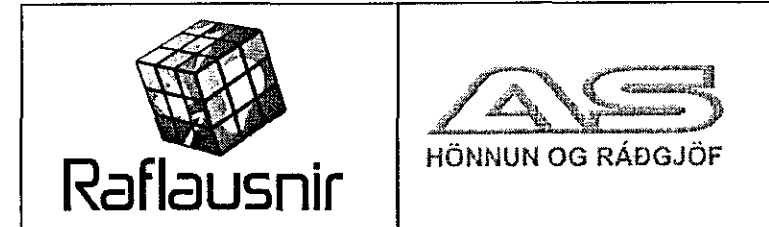

Hannað: Agnar Sveinsson
Yfirfarð: Vilhjalmur Rist
Samþykkt: Vilhjalmur Rist Kennil. 301168-5199
Aðalhönnuður: *[Signature]*

Br. númer	Dagsetning	Skýring.

Atvinnuhúsnæði - Viðbygging
Eyrartröð 4
220 Hafnarfjörður

Smáspennulagnir
2. hæð
1:50

023101 A
29.8.2016 FramtA1