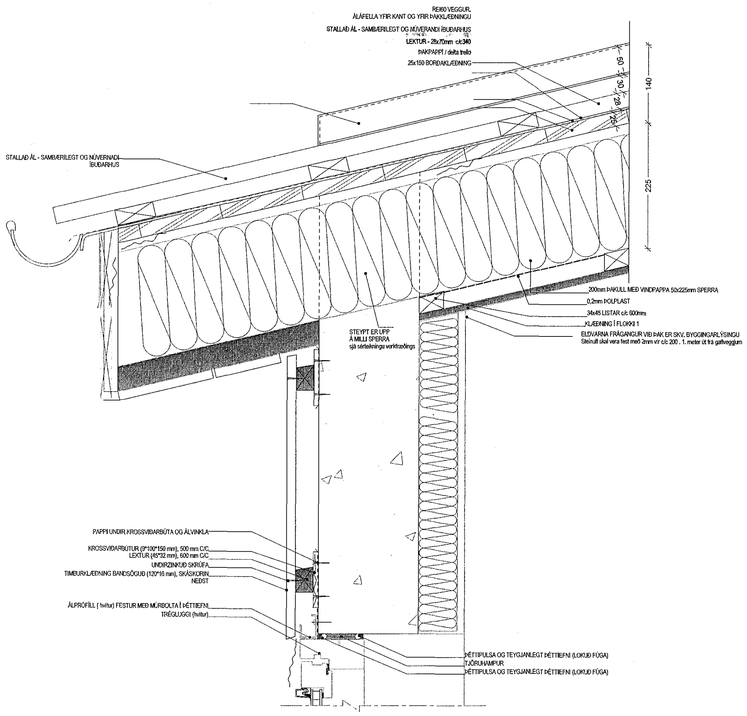

1. DEILI 1 FRÁGANGUR VIÐ ÞAKBRÚN OG EFRI BRÚN GLUGGA
1 : 5

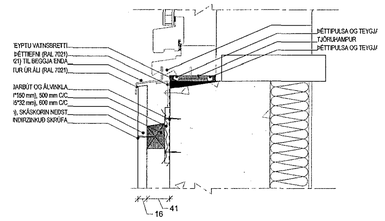

2. DEILI 2 VIÐ GLUGGA NEÐRI BRÚN
1 : 5

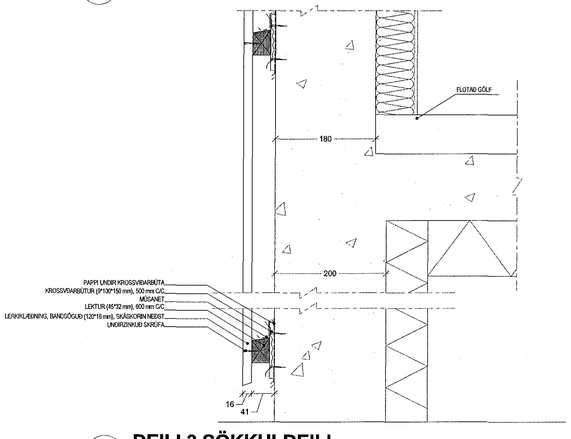

3. DEILI 3 SÖKKULDEILI
1 : 5

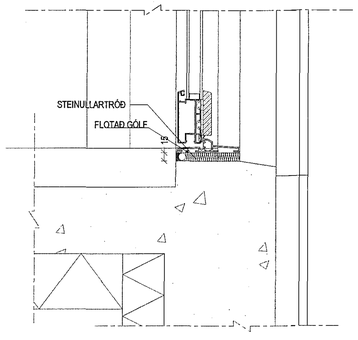

4. DEILI 4 FRÁGANGUR VIÐ HURÐIR
1 : 5

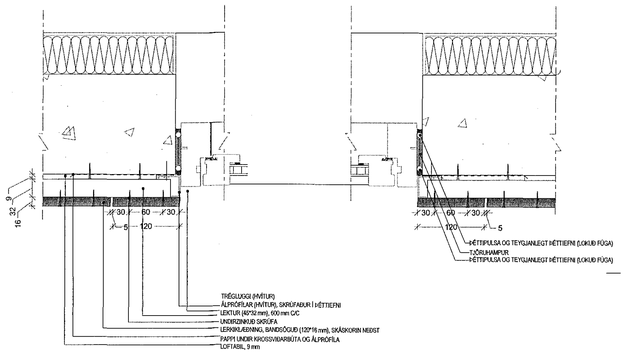

5. DEII A & B LÁRÉTT VIÐ GLUGGA
1 : 5

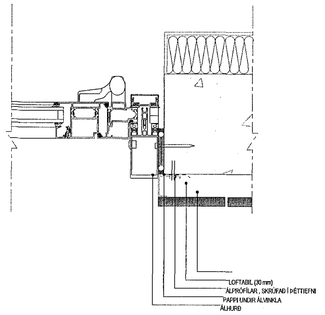

6. DEILI C LÁRÉTT VIÐ HURÐ
1 : 5

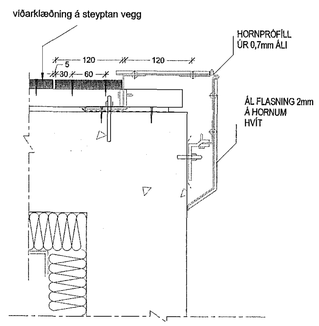

7. HORN DEILI LÁRÉTT
1 : 5

1601141 1.09.2016

Samþykkt þann 28 SEP 2016
Byggingarfulltrúinn í Hafnarfirði
F.h. Sigurður Steinar Jónsson

Sveinn G. Sveinsson & Sigurður
Upprunalegur hönnuður: Sigurðsson

Útg.	Skýring / Breyting	Dags.	Teiknað	Yfirfarið

HRAUNBRÚN 14
VERKKAUPI / EIGANDI

BYGGING BÍLSKÚRS
TEGUND VERKS

HRAUNBRÚN 14-220 HFJ
GATA/STAÐSETNING

SÉRTEIKNINGAR
ARKITEKTS - DEILI

LANDNÚMER:	120968
STAÐGR.:	1400-1-42500140
MHL:	01
MKV.:	1:5
BLAÐSTÆRÐ:	A1
ÚTGÁFA DAGS:	22.08.2016
TEIKNAÐ:	SBJ
YFIRFARIÐ:	

1506 VERKNR. **602** RAÐNR. ÚTGÁFA

Svava Björk Jónsdóttir
kt: 281278-2239
| S:899-9958 | svavajons@svavajons.com |

ÖLL AFNOT OG AFRITUN TEIKNINGAR AÐ HLUTA EÐA Í HEILD ER HÁÐ SKRIFLEGU LEYFI HÖFUNDA

Öll mál eru í mm. Miðið ekki af teikningum. Öll mál athugist á staðnum. Ósamræmi í teikningum og vafaatriði skal tilkynna arkitektum strax.

Tölvuskrá: G:\svava-privat\svava\FYRIRTÆKI\VERKEFNI\2015\1506-HRAUNBRÚN 14\02- TEIKNIGRUNNAR\001-FRUMDRÖG\frumdrög hraunbrunEFTIR BREYTINGU.rvt