


1541007 16.09.2016

Samþykkt þann
27 SEP 2016
Byggingarfulltrúinn í Hafnarfirði
F.R. Sigurður Steinar Jónsson

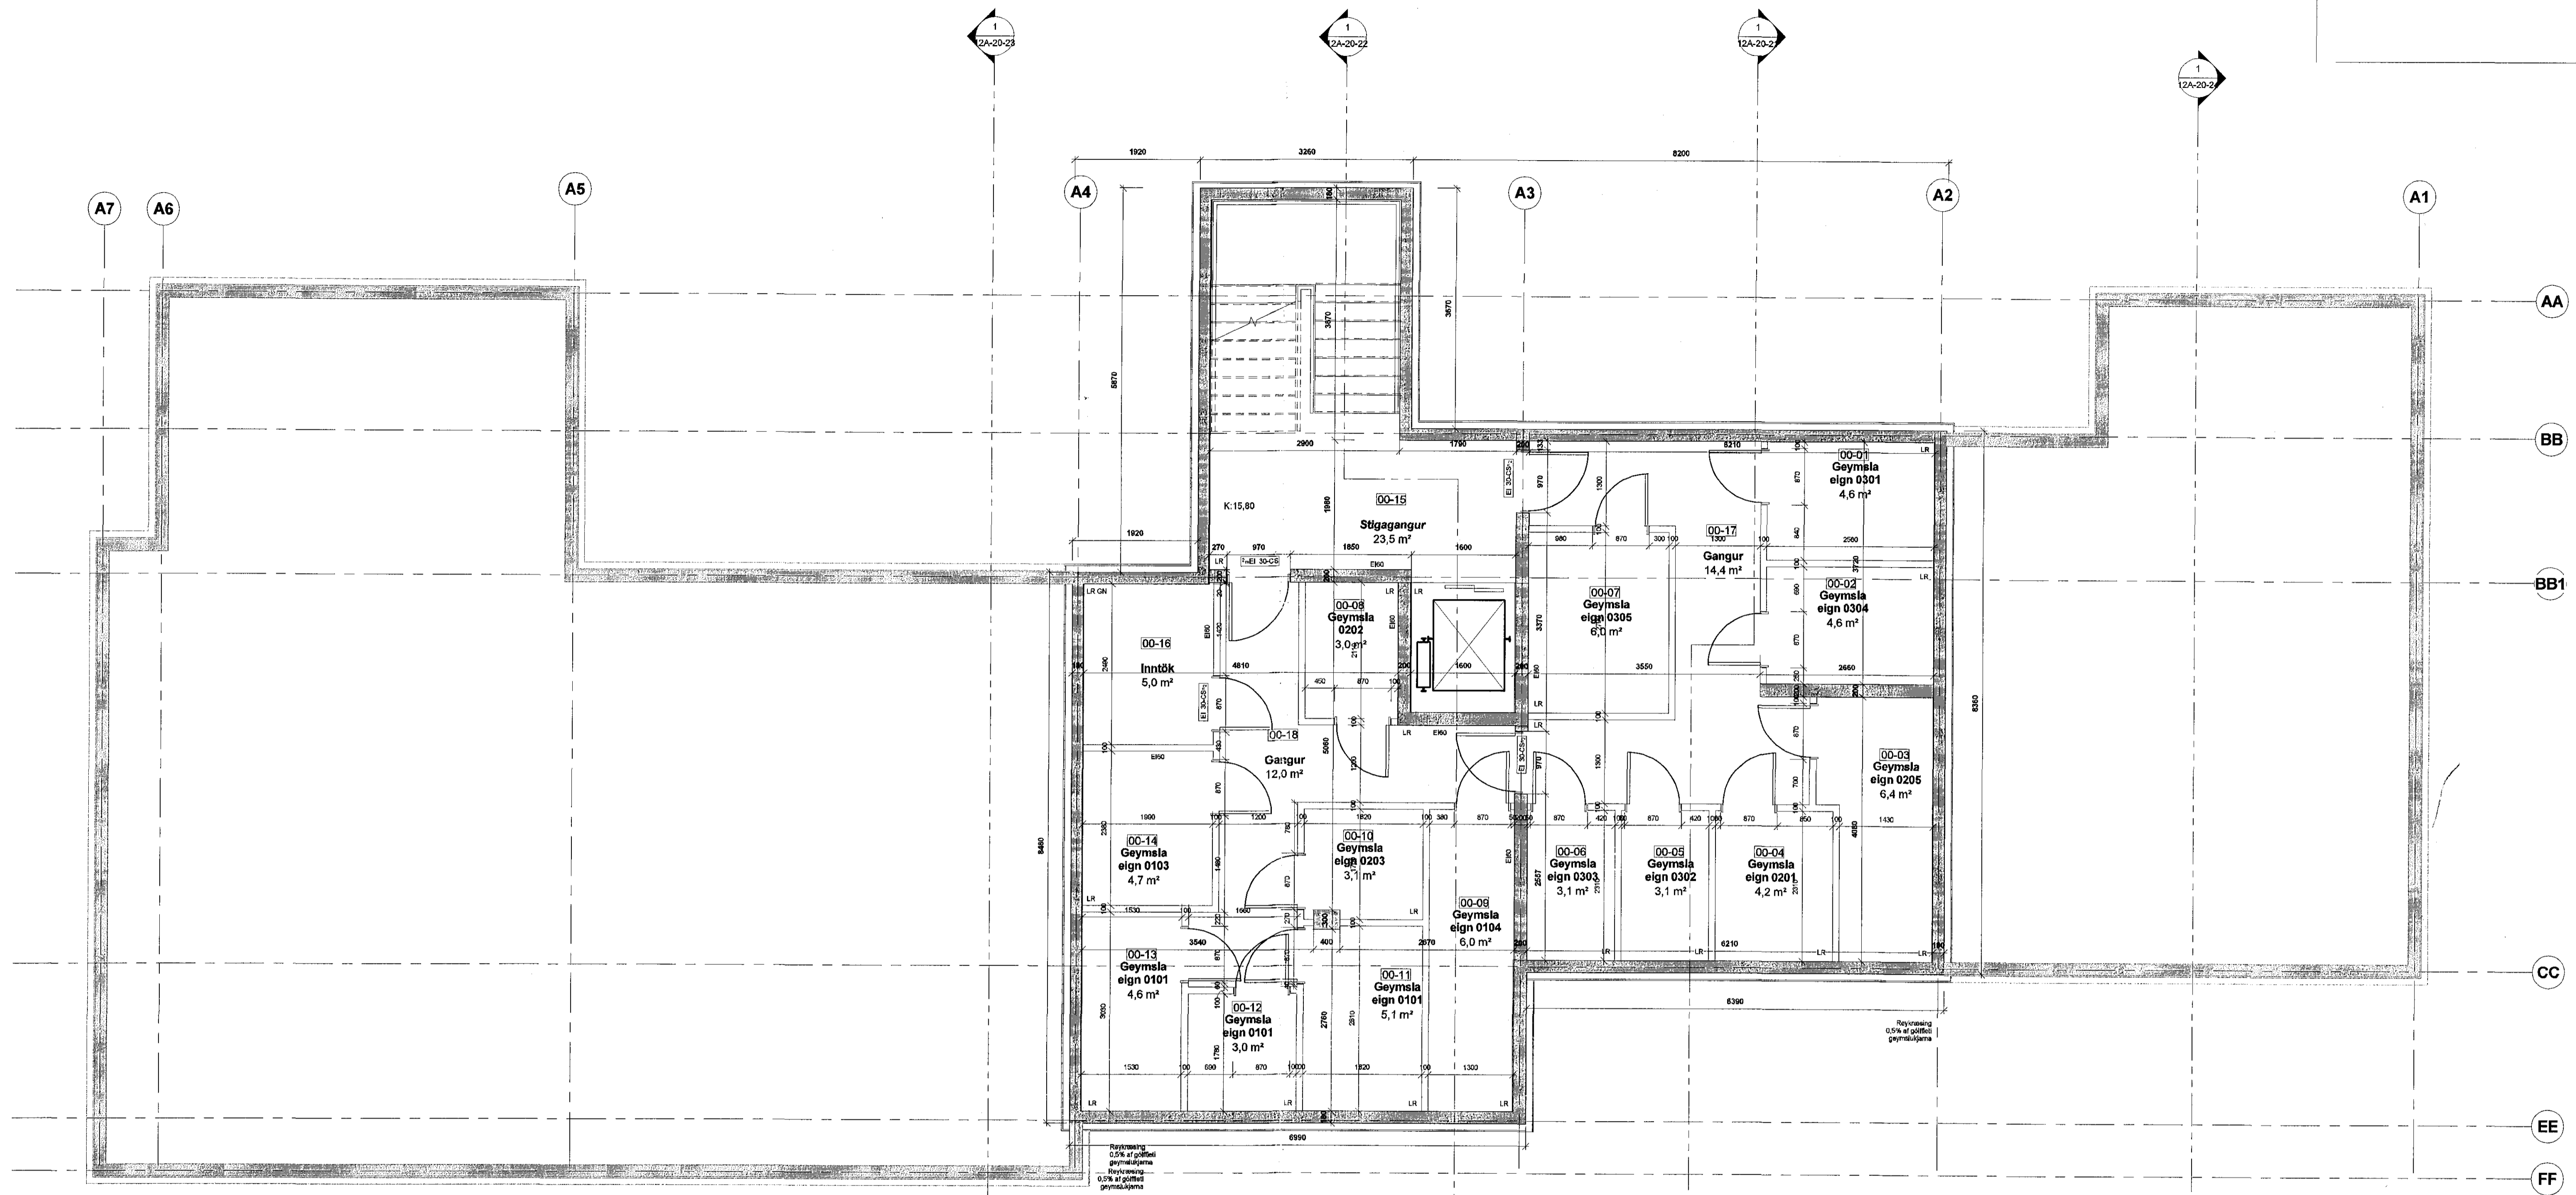

1 Kjallari 50 - 12A
1 : 50

ÚTGÁFA	TEGNAD	YFIRFARID	DAGS
ASK arkitektar ehf. Gangvegur 133 Reykjavík Eldi 515 0300 www.ask.is			
ARITUNARÁÐGAFAR Sigrún Egeirsdóttir Sigrún Egeirsdóttir			
ASK ARKITEKTAR			
VEREFTNI Kirkjuvellir 12 A Hafnarfirði Lóð: Kirkjuvellir 12			
TEGND-TEKNIÐ Verkefningar			
GRUNNMYND KJALLARI			
MOUL A1 1 : 50			
TEKNIÐ SS			
TEKNIÐ SLS			
YFIR UEF			
DATE 08/09/16			
VERKID 1523	ALMENN-TEKNIÐ 12A-20-01		