



Samþykkt þann
27 SEP 2016
Byggingarfulltrúinn í Hafnarfirði
Pjetur Sigurður Steinar Jónsson

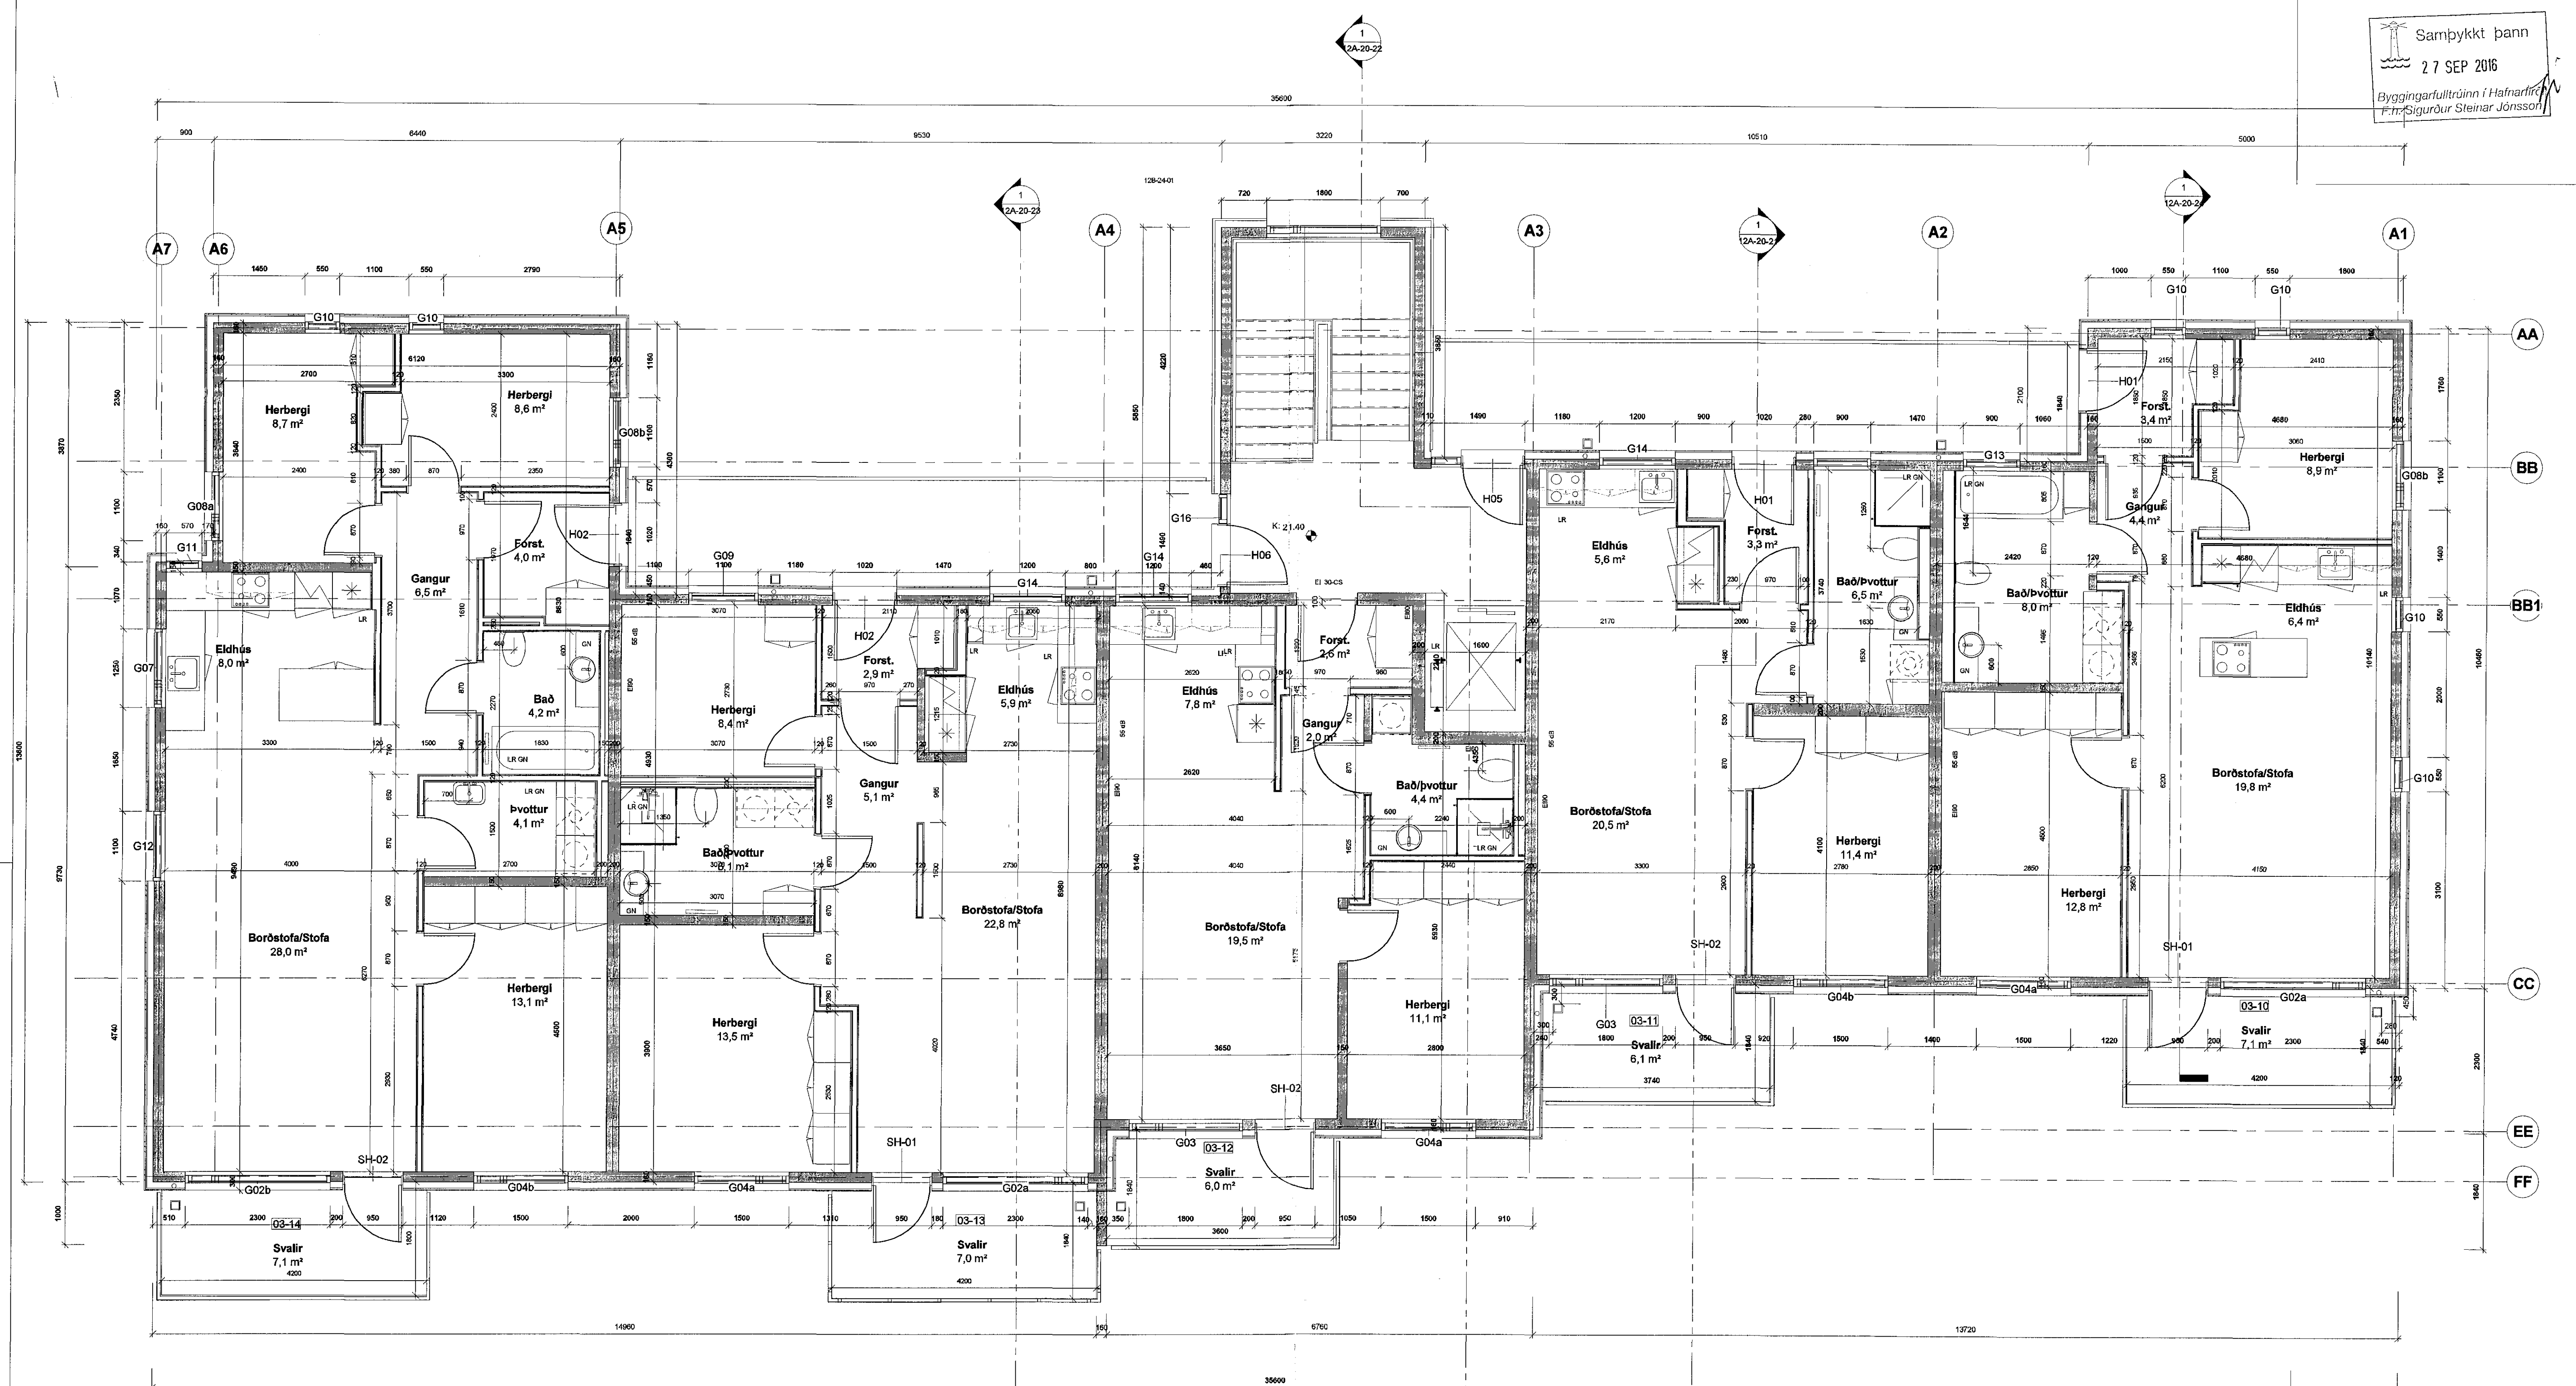

1 Hæð 3 50 - 12A
1:50

UTGAFA	TEKNIÐ	YFIRFARID	DAGS
ASK arkitektar ehf. Gangveg 2, 101 Reykjavík Sími 515 0300 www.ask.is			
ARTUN ADALHÖNDUÐAR			
			
VEREFTNI			
Kirkjuvellir 12 A Hafnarfirði			
Lóð: Kirkjuvellir 12			
VERKEFNI			
Verkefningar			
Grunnmynd 3.hæð			
SKOÐUÐ	1523	12A-20-04	08/09/16