


Samþykkt þann
27 SEP 2016
Byggingarfulltrúinn í Hafnarfirði
F.h. Sigurður Steinar Jónsson

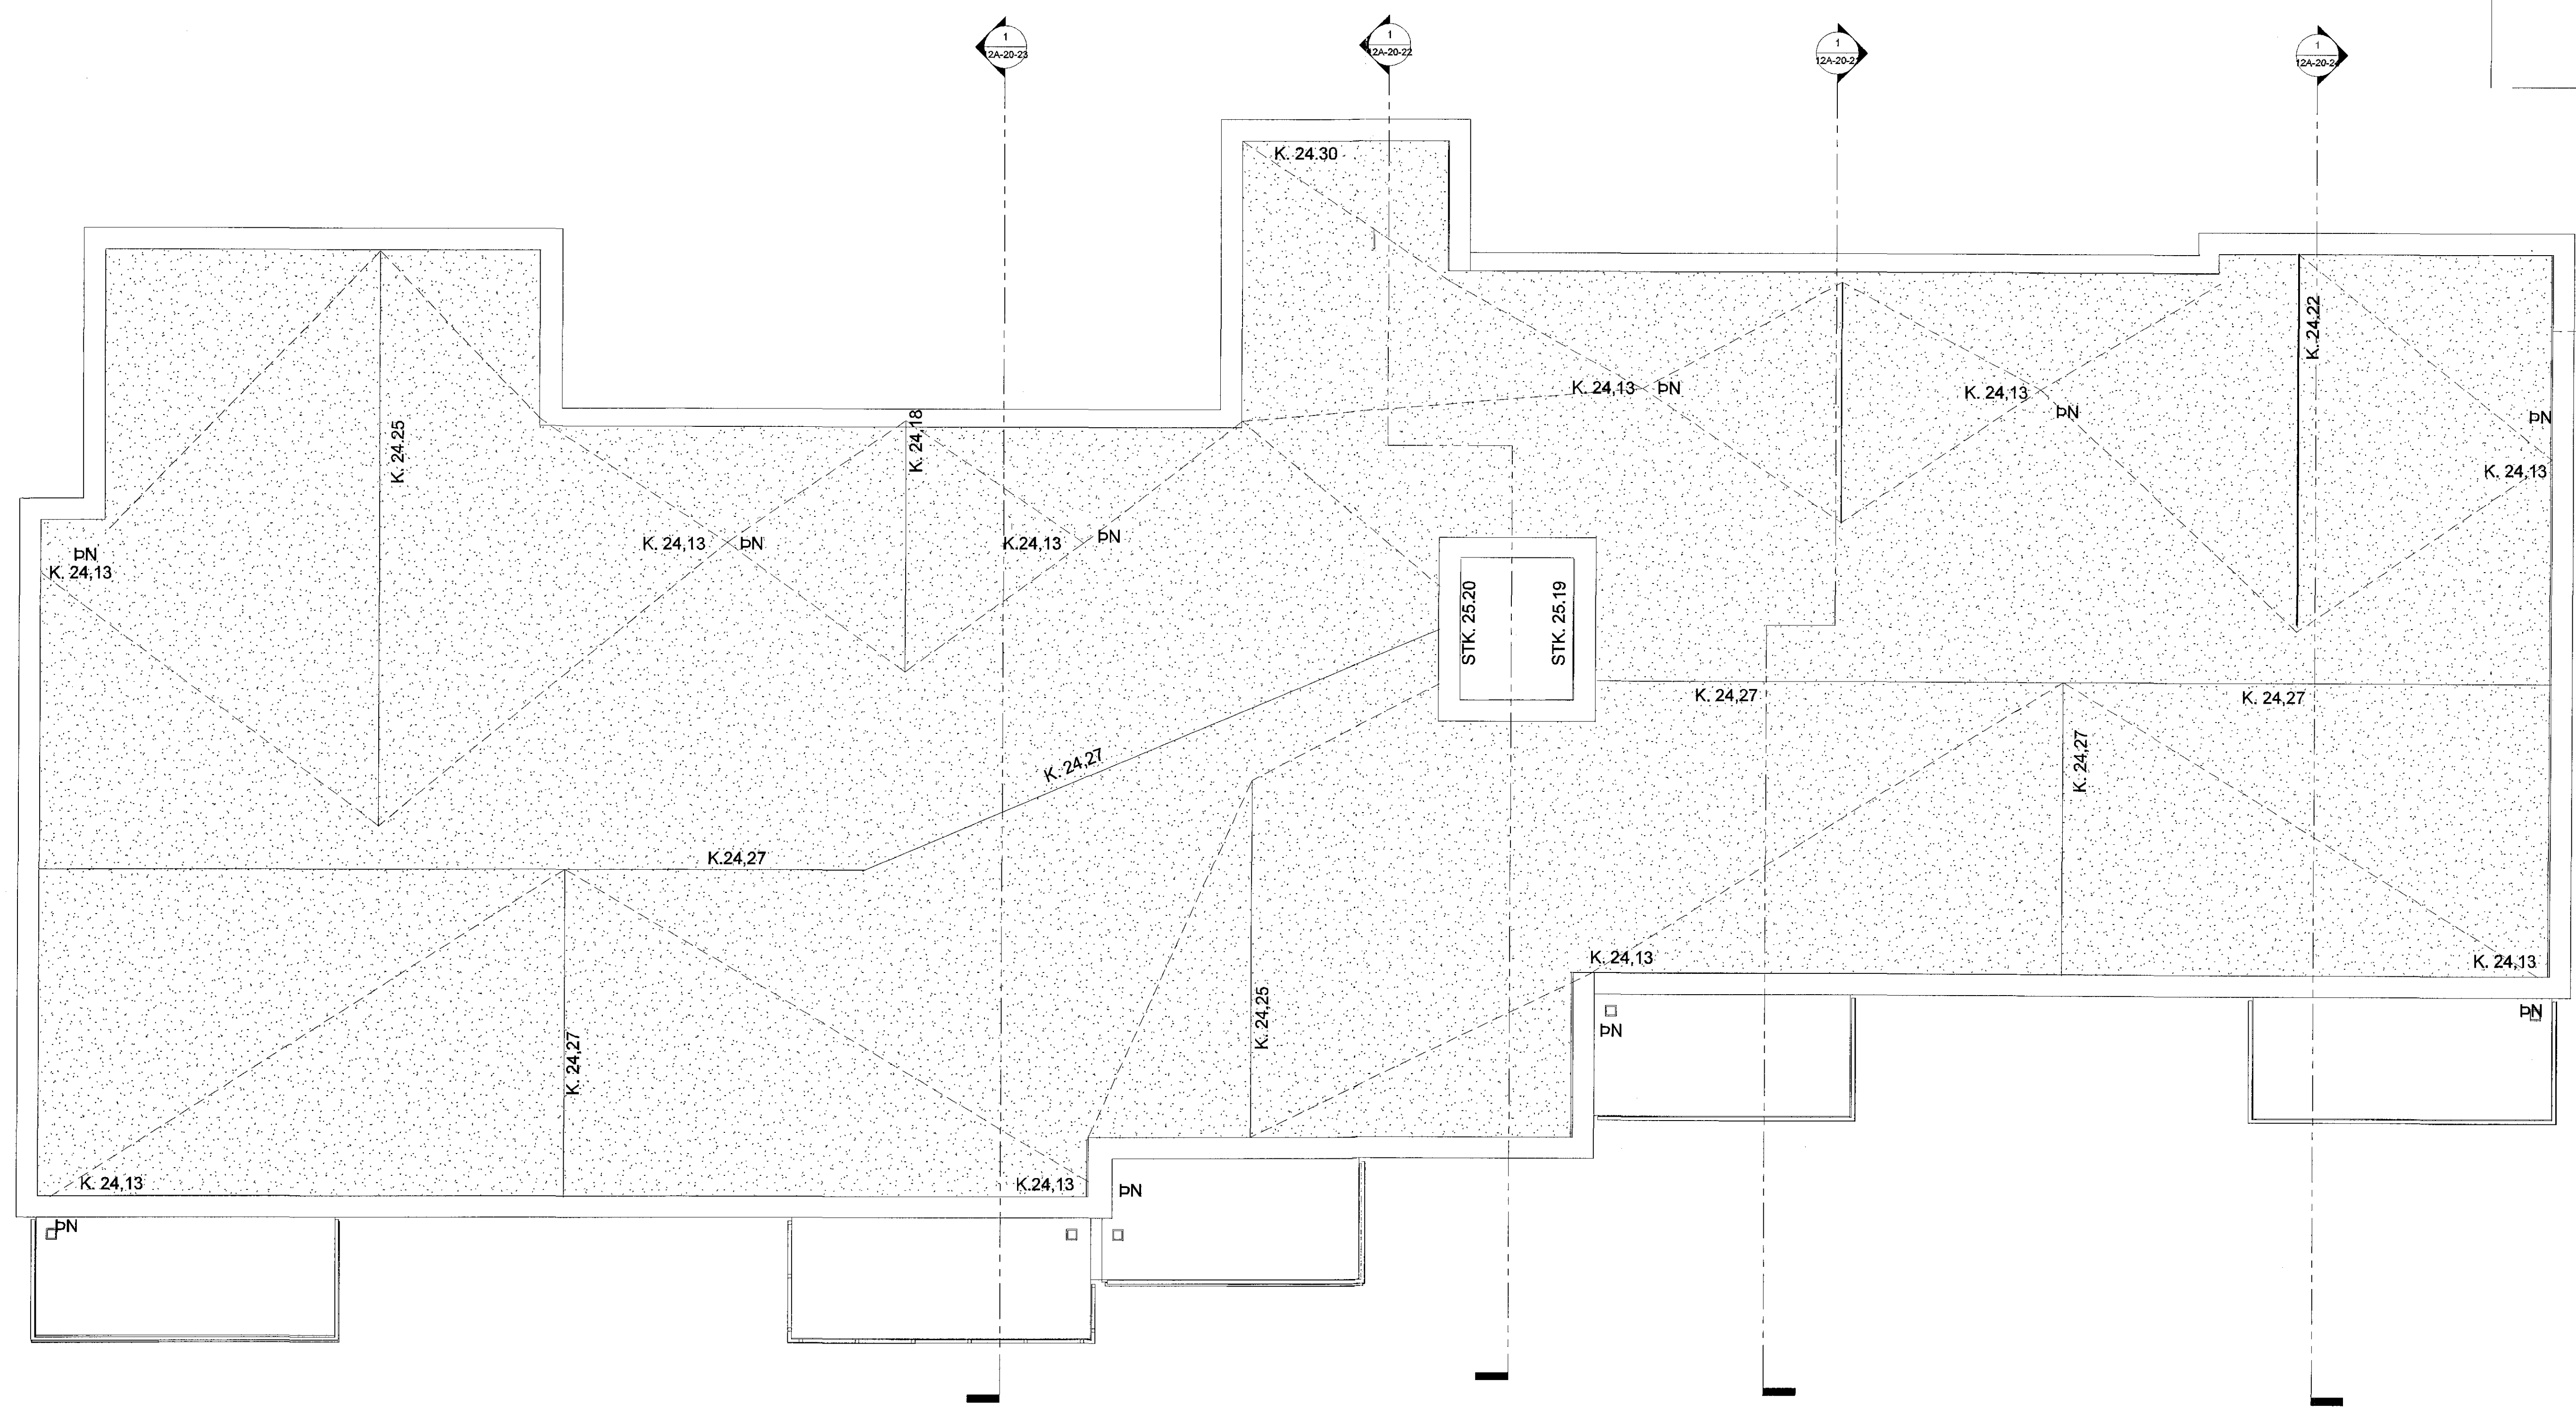

1 Þak 50 - 12A
1:50

ÚTGÁFA	TEIKNAD	YFIRFARID	DAGS

ASK & KIRKJUELLIR
Gangvegur 2, 105 Reykjavík
Sími 515 0300 www.ask.is

ÁRÞUNGAÐALHÖNDUÐAR
ASK
ARKITEKTAR

VERKEFNI
Kirkjuvellir 12 A Hafnarfirði
Lóð: Kirkjuvellir 12

VERKEFNI	MO: 1A1
TEIKNINGAR	1:50
ÞAK	SS
	SLS
	UEF
	08/09/16
1523	12A-20-05