


Samþykkt þann
27 SEP 2016
Byggingarfulltrúinn í Hafnarfirði
F.H. Sigurður Steinar Jónsson

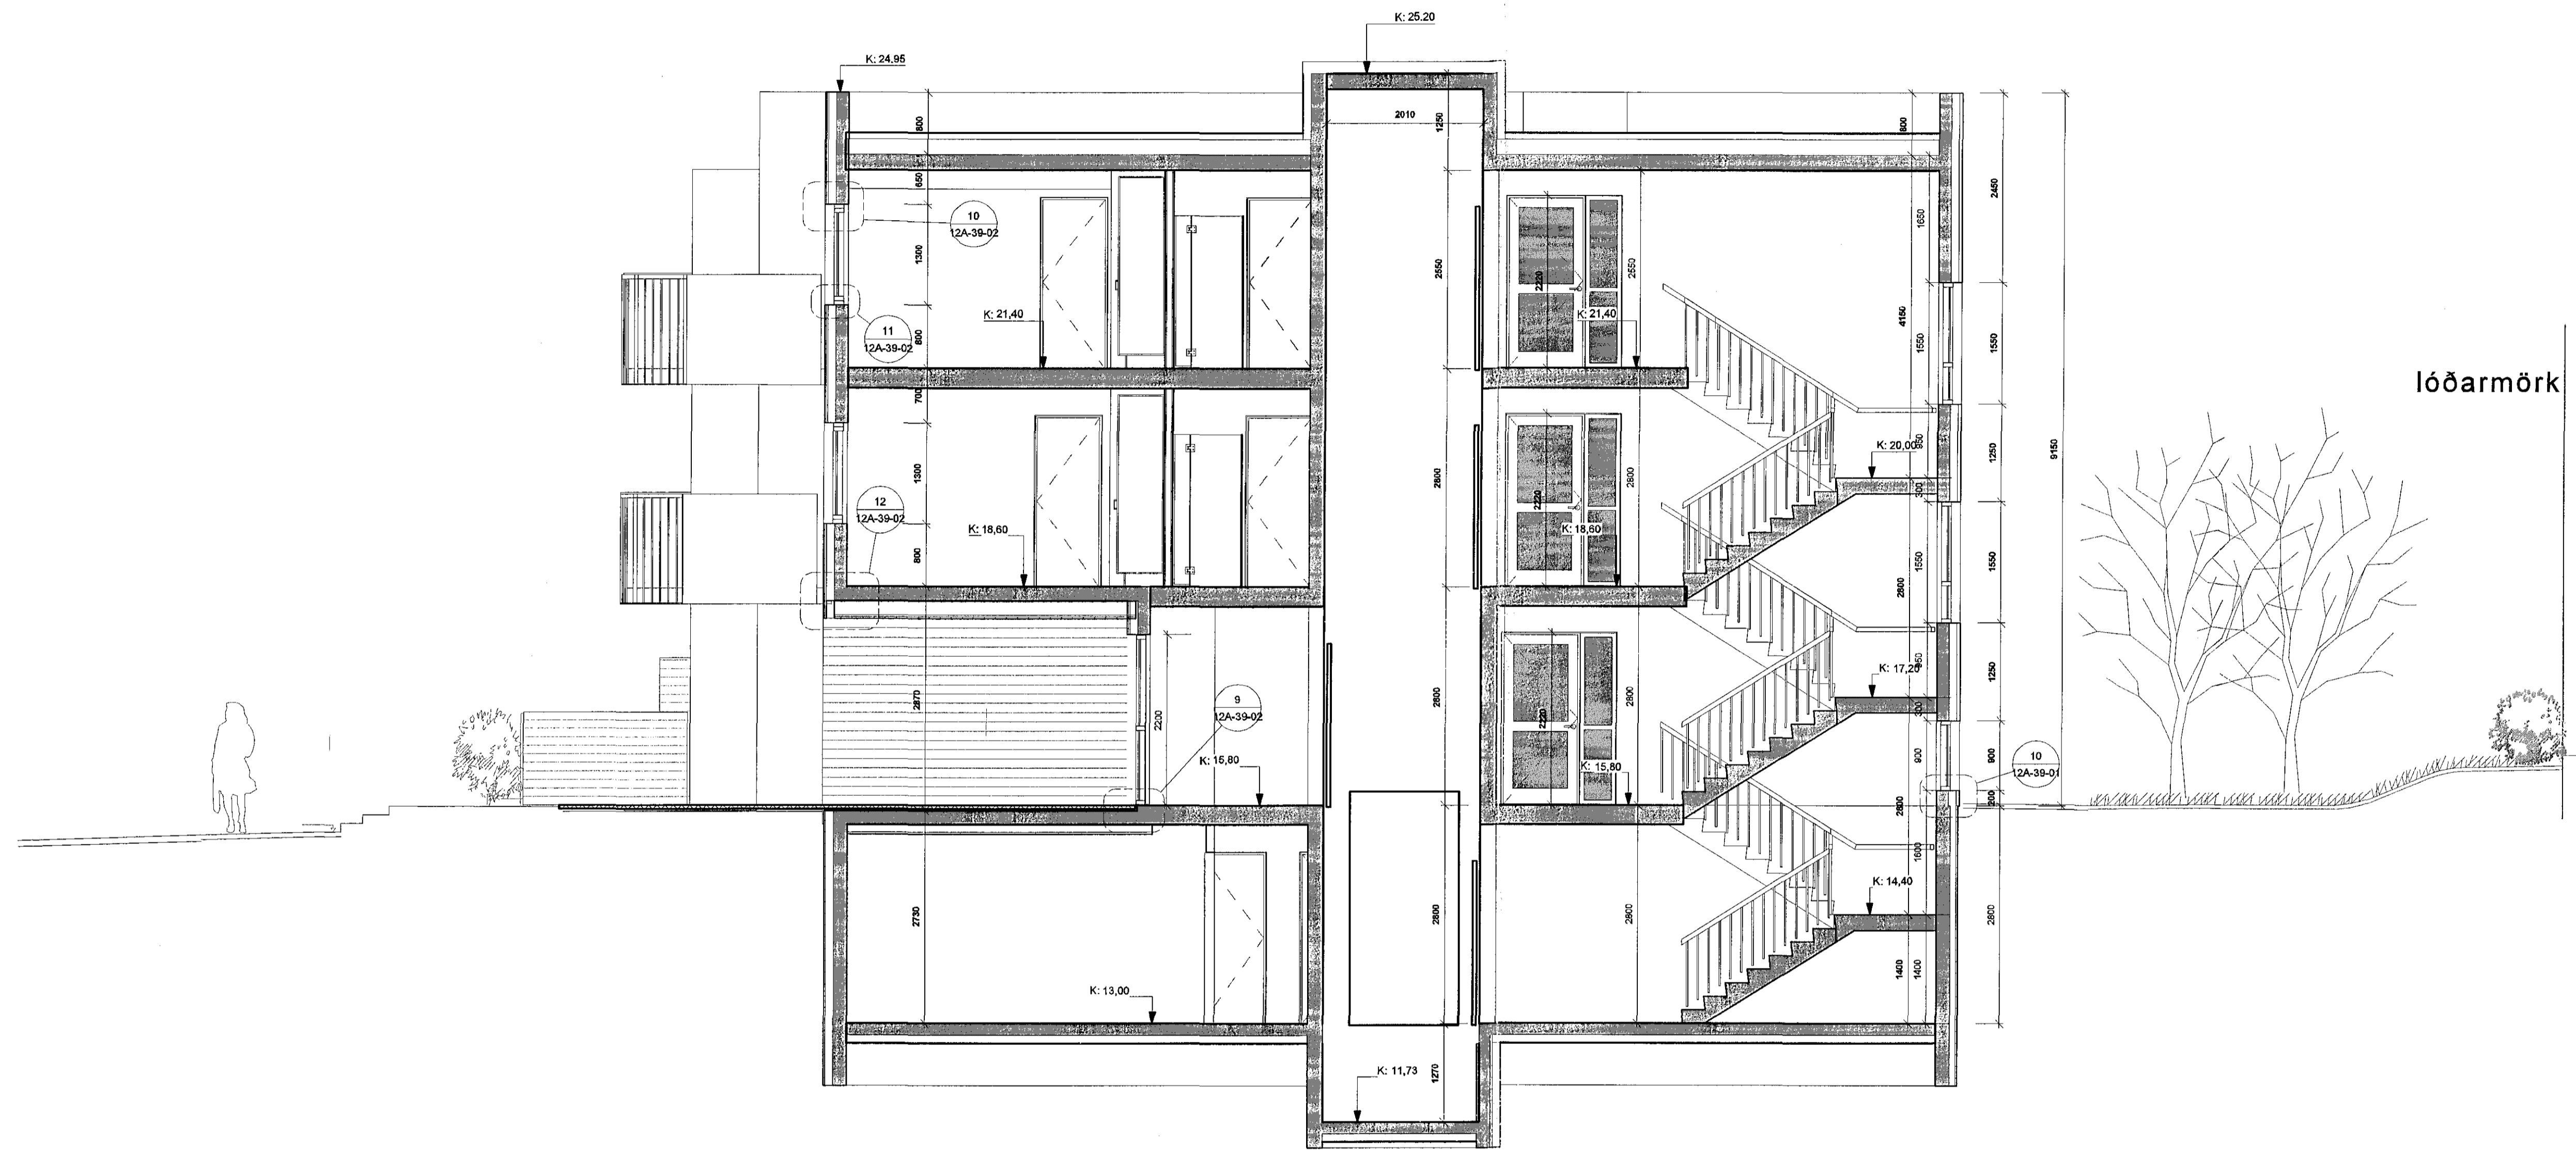

1 SNIÐ B-B 12A
1:50

ÚTGÁFA	TEKNAÐ	YFRIFARID	DAGS
ASK arkitektar ehf. Ólafsgötu 1, 101 Reykjavík Sími 515 0200 www.ask.is			
ÁSTUN ADALHÖNDUÐAR Sigurður Steinar Jónsson Arkitekt F.H. Sími 5007-8319 sigur@ask.is			
VERKSLÖN Kirkjuvellir 12 A Hafnarfirði Lóð: Kirkjuvellir 12			
TEKNAÐUR Verkefningar Snið B-B			
SKALA 1:50			
PROJEKT 1523			
VERKSLÖN 12A-20-22			
ÚTGÁFA 08/09/16			