


Samþykkt þann  
27 SEP 2016  
Byggingarfulltrúinn í Hafnarfirði  
F.h. Sigurður Steinar Jónsson

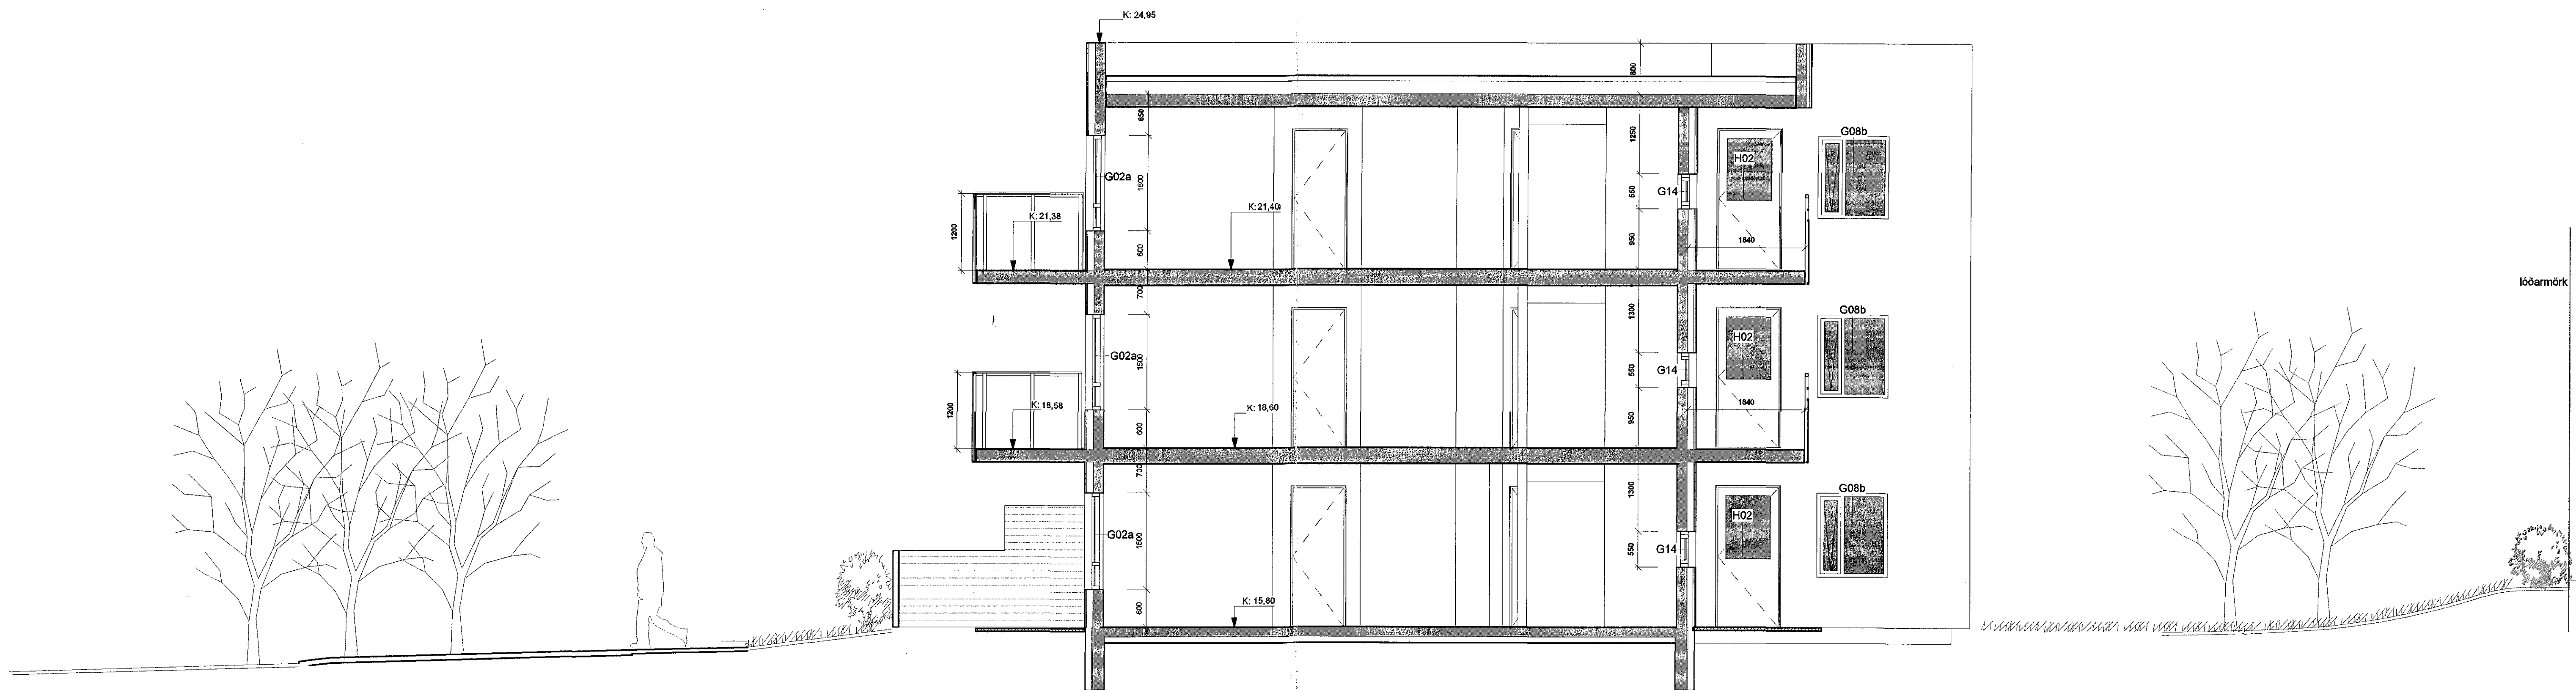

1 **SNÍÐ C-C 12A**  
1:50

ÚTGÁFA	TEKNAÐ	YFIRFARID	DAGS
ASK e-Málaráð Gönguleyri 2, 101 Reykjavík Sími 515 0300 www.ask.is			
ÁRSTJUNARÁÐHÖNDLUNAR <i>Sigurður Steinar Jónsson</i>			
VERKEFNI <b>Kirkjuvellir 12 A Hafnarfirði</b> Lóð: Kirkjuvellir 12			
TEGUN TEGUNAR Verkefningar		MÁL 1:50 SVARSS TEGUNAR SLS YFIRF UEF DAG 08/09/16	
NÚMUR 1523	ÁRSTJUNARÁÐHÖNDLUN 12A-20-23		