



Samþykkt þann
27 SEP 2016
Byggingarfulltrúinn í Hafnarfirði
F.h. Sigurður Steinar Jónsson

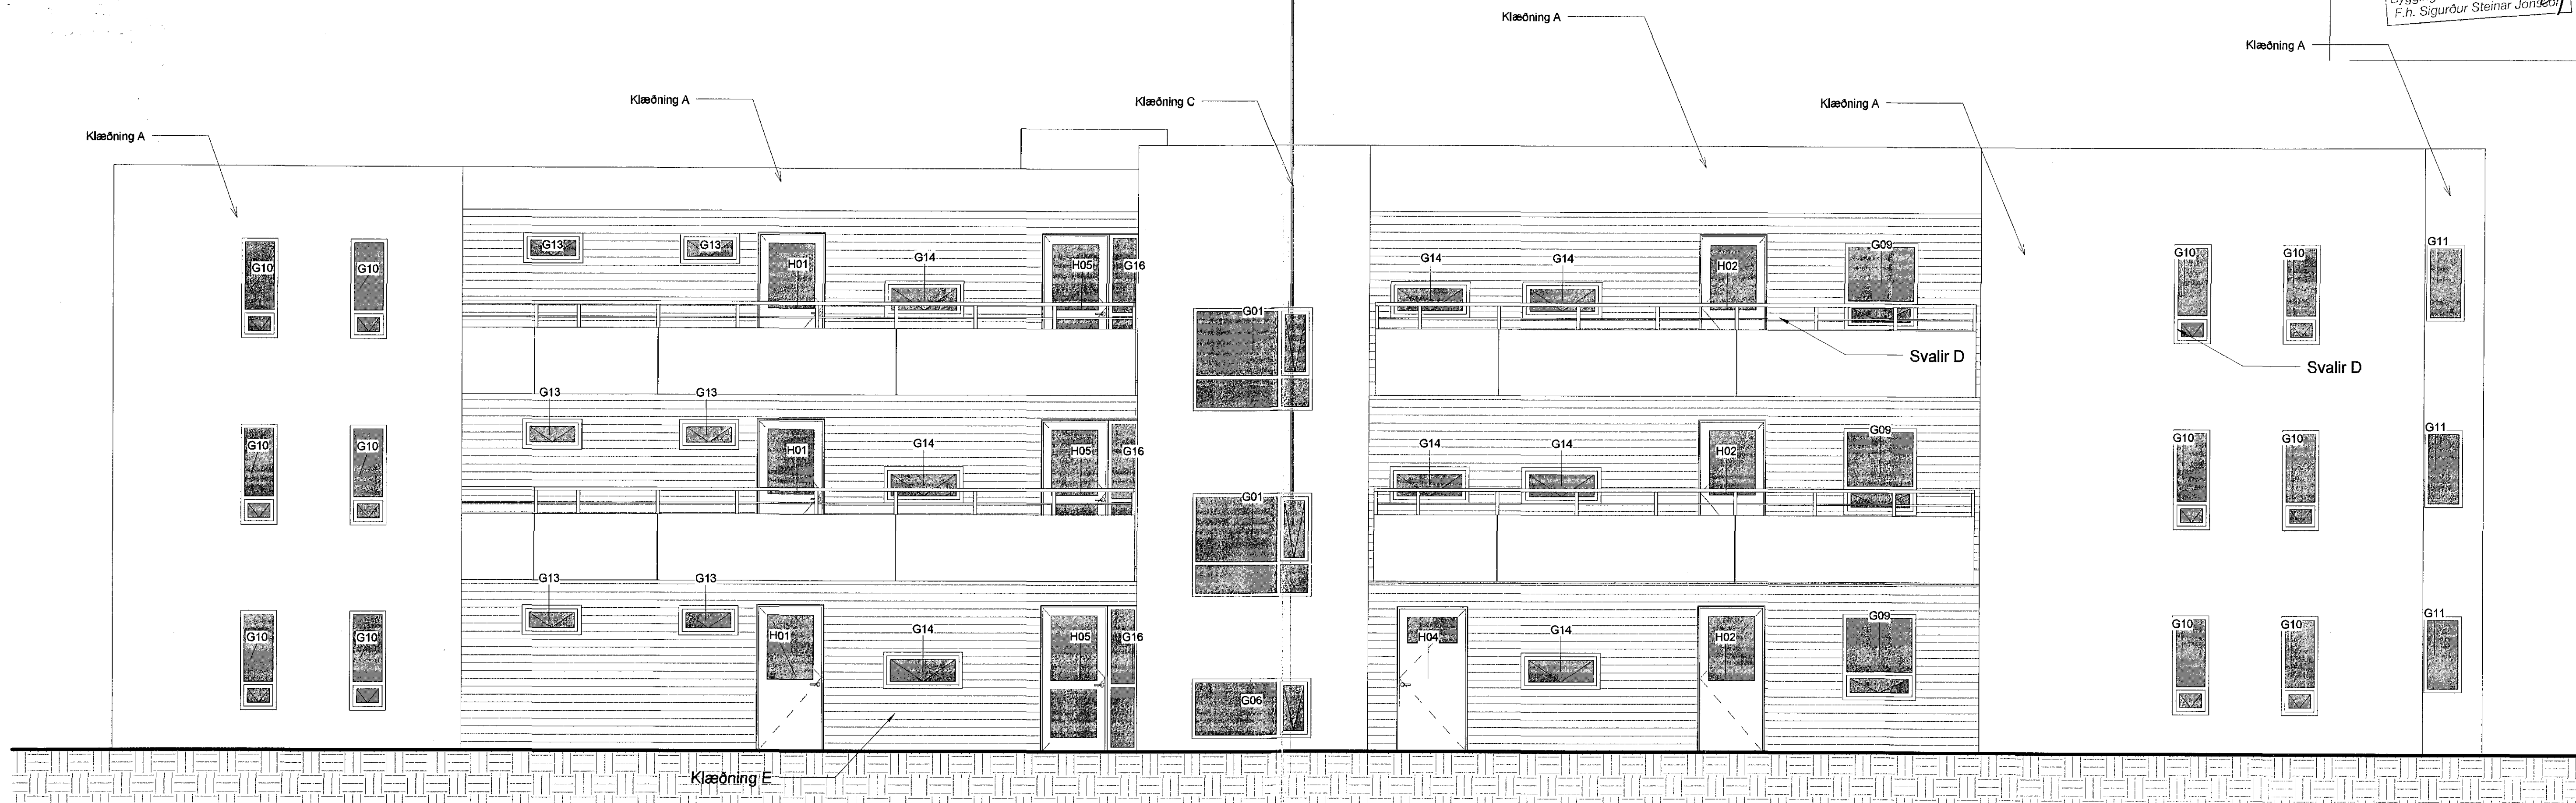

1 Ásýnd 12A Austur
1 : 50

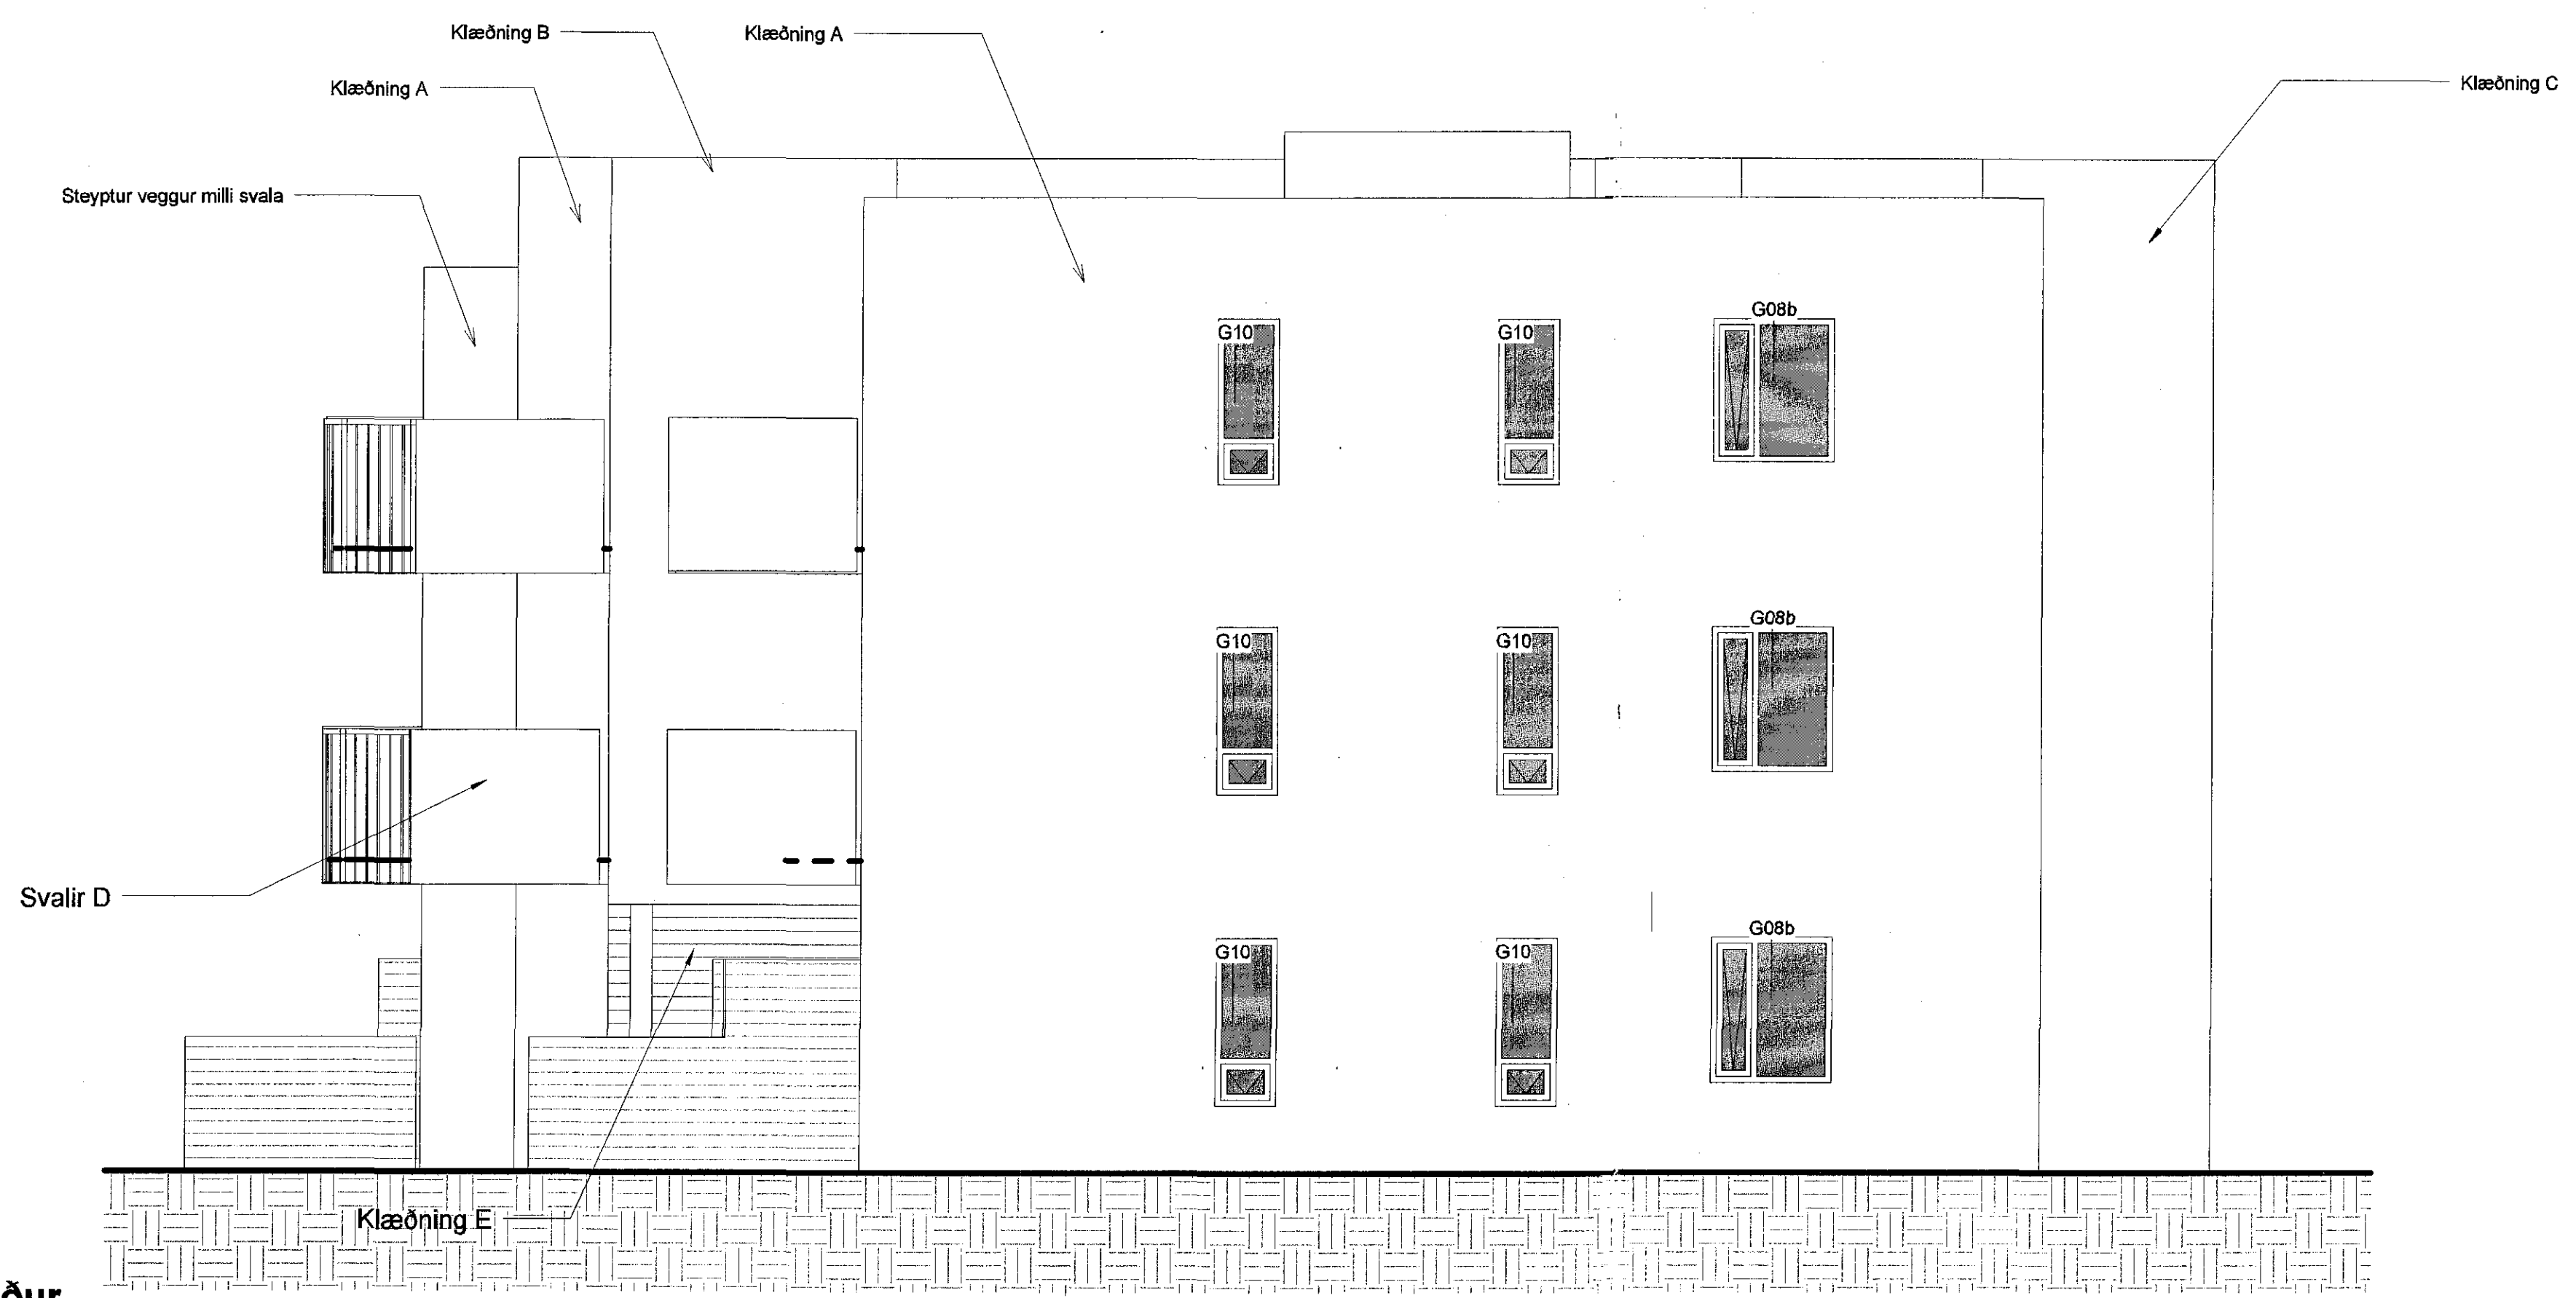

2 Ásýnd 12A Suður
1 : 50

A Grá smábára RAL 7032
 B Ljós smábára RAL 9010
 C Ljóst slétt RAL 9010
 D Svalir slétt ál - RAL 8016
 E Viður

ÚTGÁFA	TEKNIÐ	YFIRFARIÐ	DAGS
ASK arkitektar ehf. Georgólög 101 Reykjavík Sími 515 0300 www.ask.is			
ASK ARKITEKTAR			
VERKNEFNI Kirkjuvellir 12 A Hafnarfirði Lóð: Kirkjuvellir 12			
VERKNEFNI Verkleikningar Austur- og suðurhlíð			
VERKNEFNI 1523	ALERNÁM - HÖNNUNARTEIÐ 12A-20-42		
		SKALA 1 : 50	
		DRÖG UEF	
		DAGI 08/09/16	