


1601397 15.09.2016

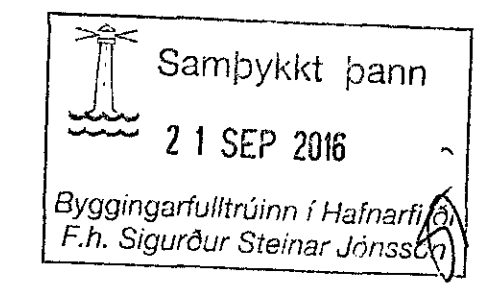


SKÝRINGAR


Kótar eru í m.y.s
Málsetningar eru í mm

- Merkir hæðarkóli í sniði
- Merkir hæðarkóli í plani
- Merkir þykkt plötu


Sjá einng skýringarblað

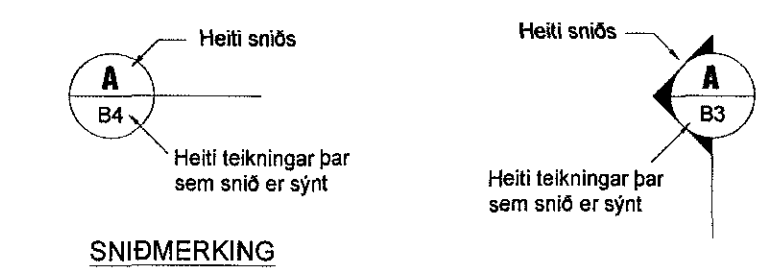

SNIDMERKING

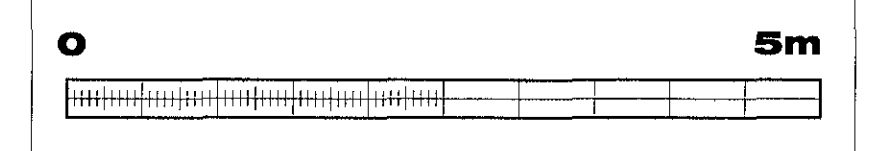

M. 1:50

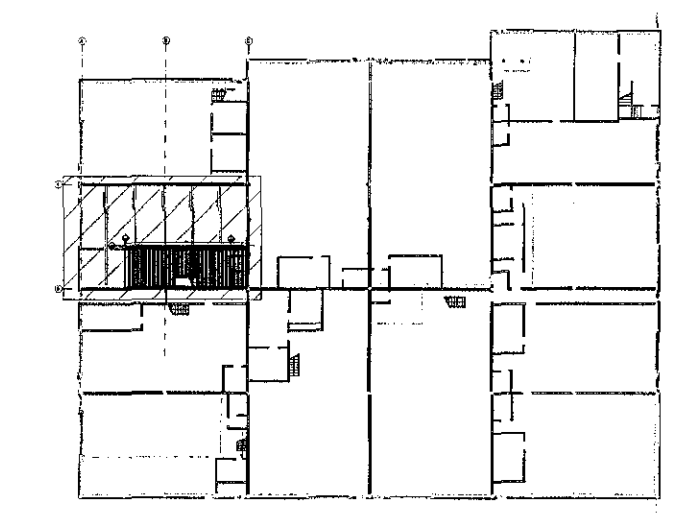

LYKILMYND

- G
- F
- E
- D
- C
- B
- A

BREYTINGAR

Samþykkt Samþykki aðalhönnuðar



VEB
VEB Verkfæðastofa
Dalveg 18 201 Kópavogur
Sími 594 3322, GSM 896 1198
Netfang veb@web.is
Ráðgefandi verkfræðisjónusta

VERKHEITI
RAUÐHELLA 5
220 HAFNARFJÖRDUR

Teikning nr.
B100

HEITI TEIKNINGAR
MILLIGÓLF - STYRKING
GRUNNMYND

Dagsetning	Hannað	Yfirfarð	Kvarði	Verkúmer
SEPT 2016	ARG	ERLENDUR BIRGISSON 201505-2020	1:50	3.16.03

