


Samþykkt þann
21 SEP 2016
Byggingarfulltrúinn í Hafnarfirði
F.h. Sigurður Steinar Jónsson

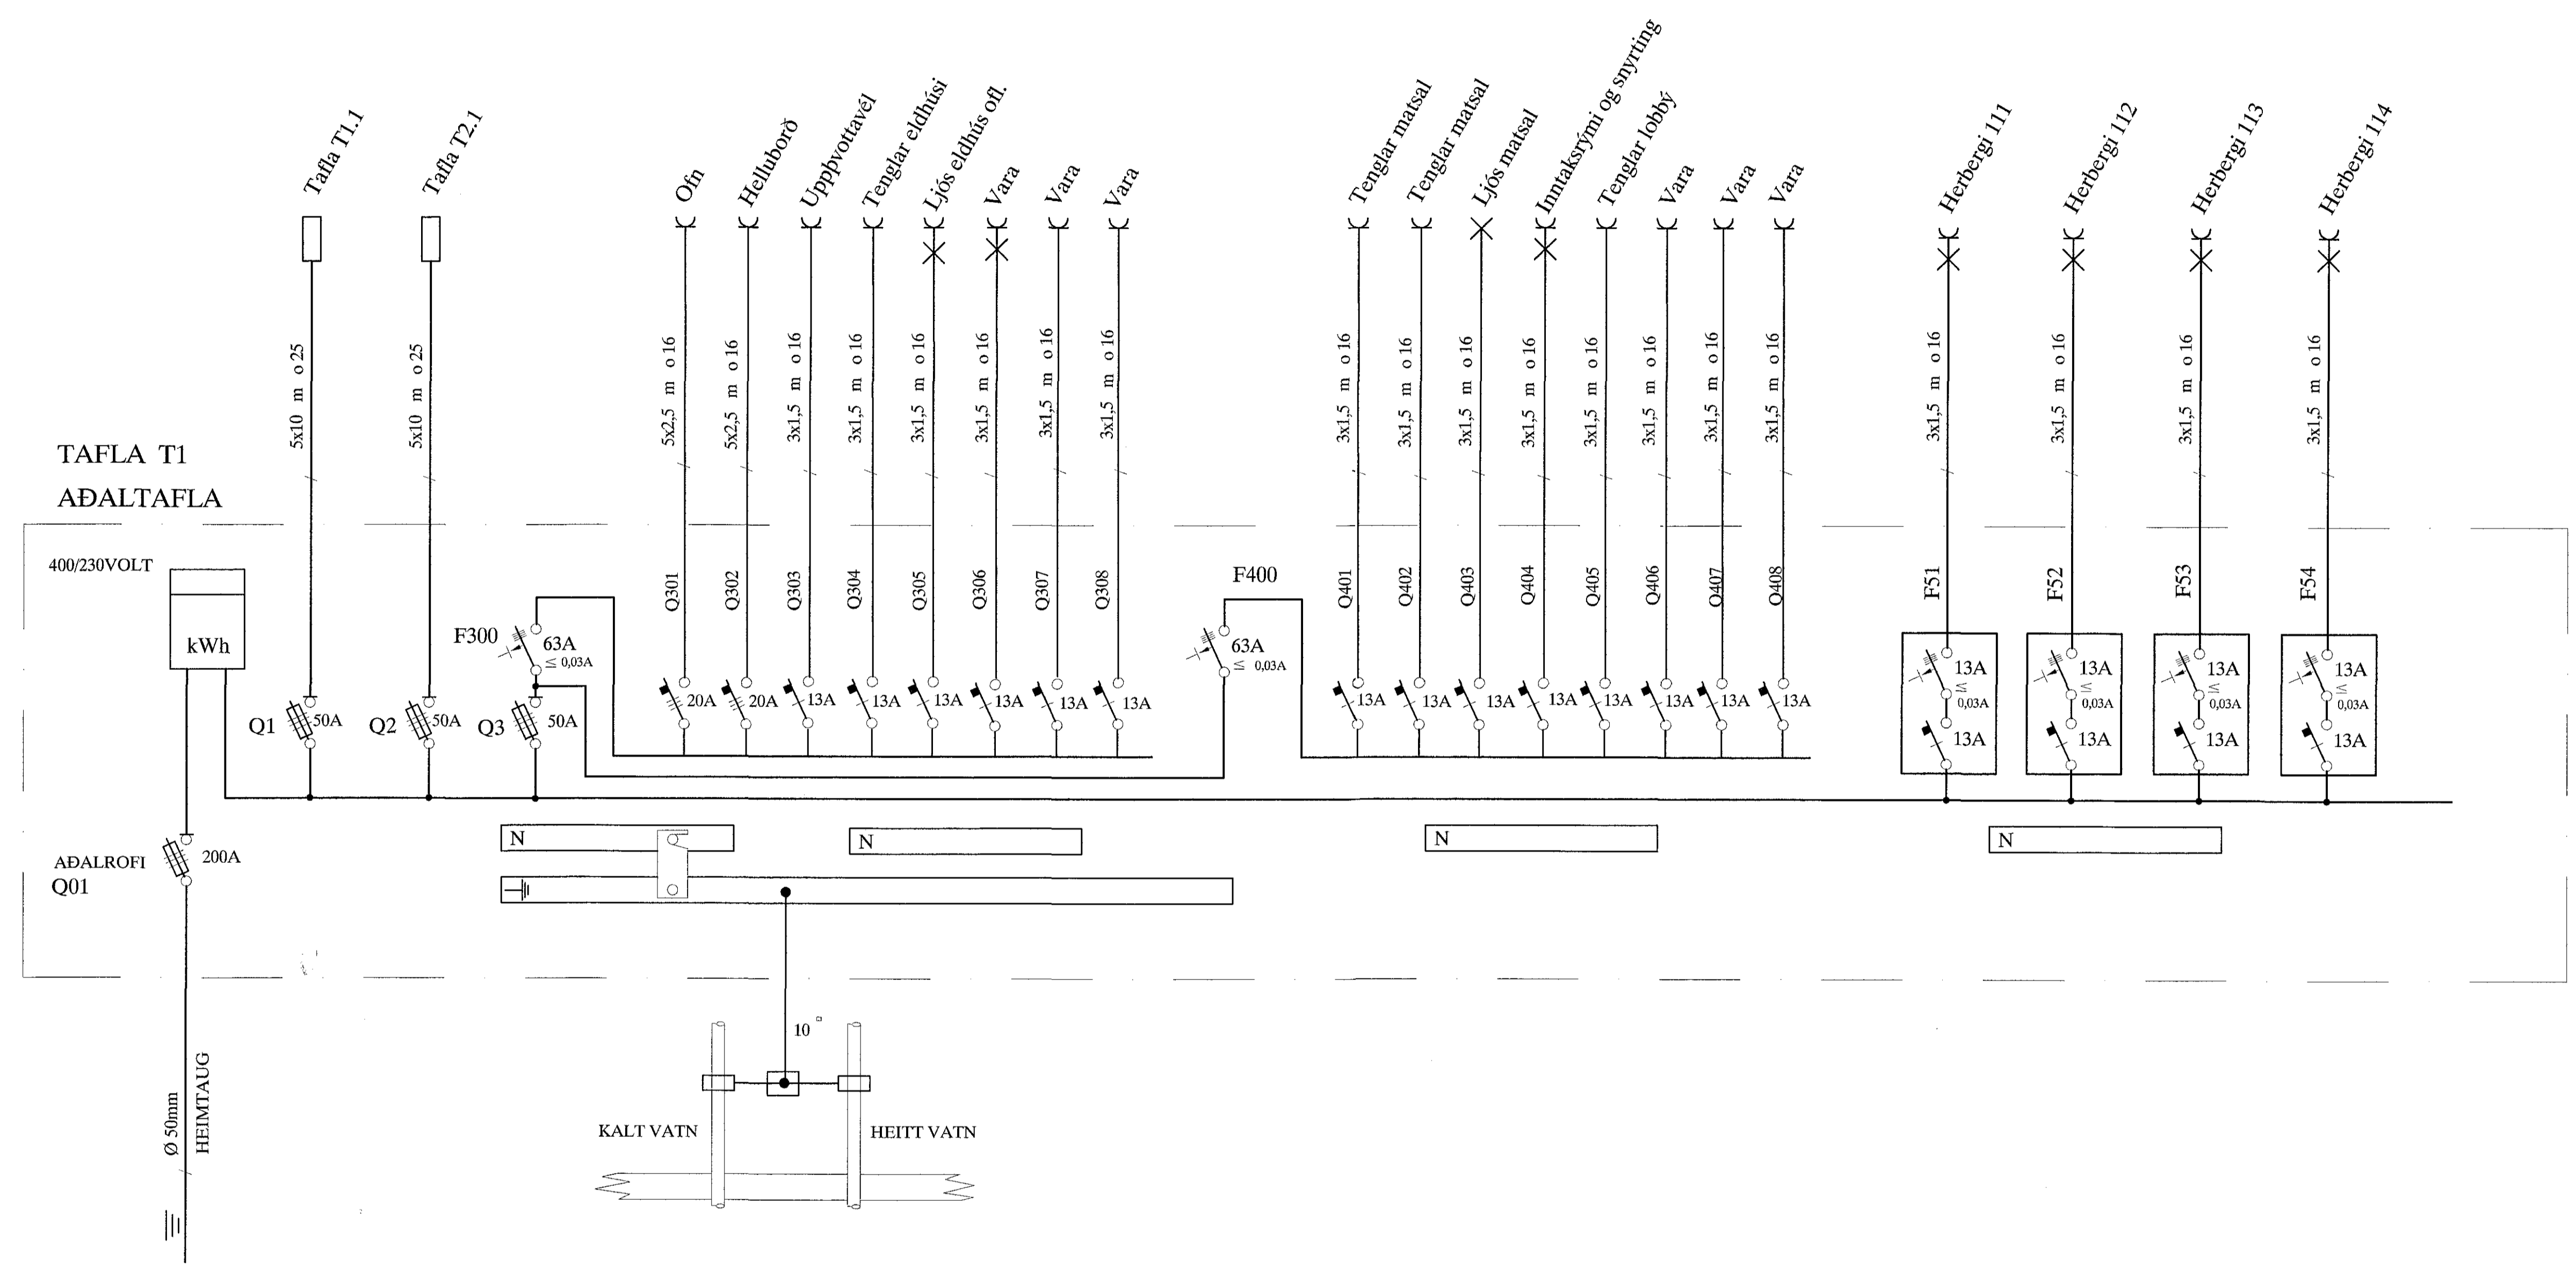

TAFLA T1
AÐALTAFLA

Áritun aðalhönnuðar

ÓTÖ.	16-05-06	NÝ HEIMTAUG	B.P.T.	T.S.	220146-2439	TRÖNUHRAUN 10 HAFNARFIRÐI HÓTEL AÐALTAFLA	SKV. 1:50 TEKNS.NR. 1-T1-01 SÍÐASTA TÖN.
DAGS.			TEK.N.	RANND.	KENNITALA	TERA s/p	TÖN. AF ÖTÖ. GEYMLING. A

RAFMAGNSVERKFRÆÐISTOFA
RÁÐGAFNINGS- og
TRÁSTYFI SVÉITRÖNNISSON
RÁÐGAFNINGS- og
SÍMÍ 240788
SÍMÍ 240790

1604041