ESKIVELLIR 13 HAFNARFIRÐI.

NORÐUR

261016 150951

Samþykkt þann 03 OCT 2016
Byggingarfulltrúinn í Hafnarfirði
F.h. Sigurður Steinar Jónsson

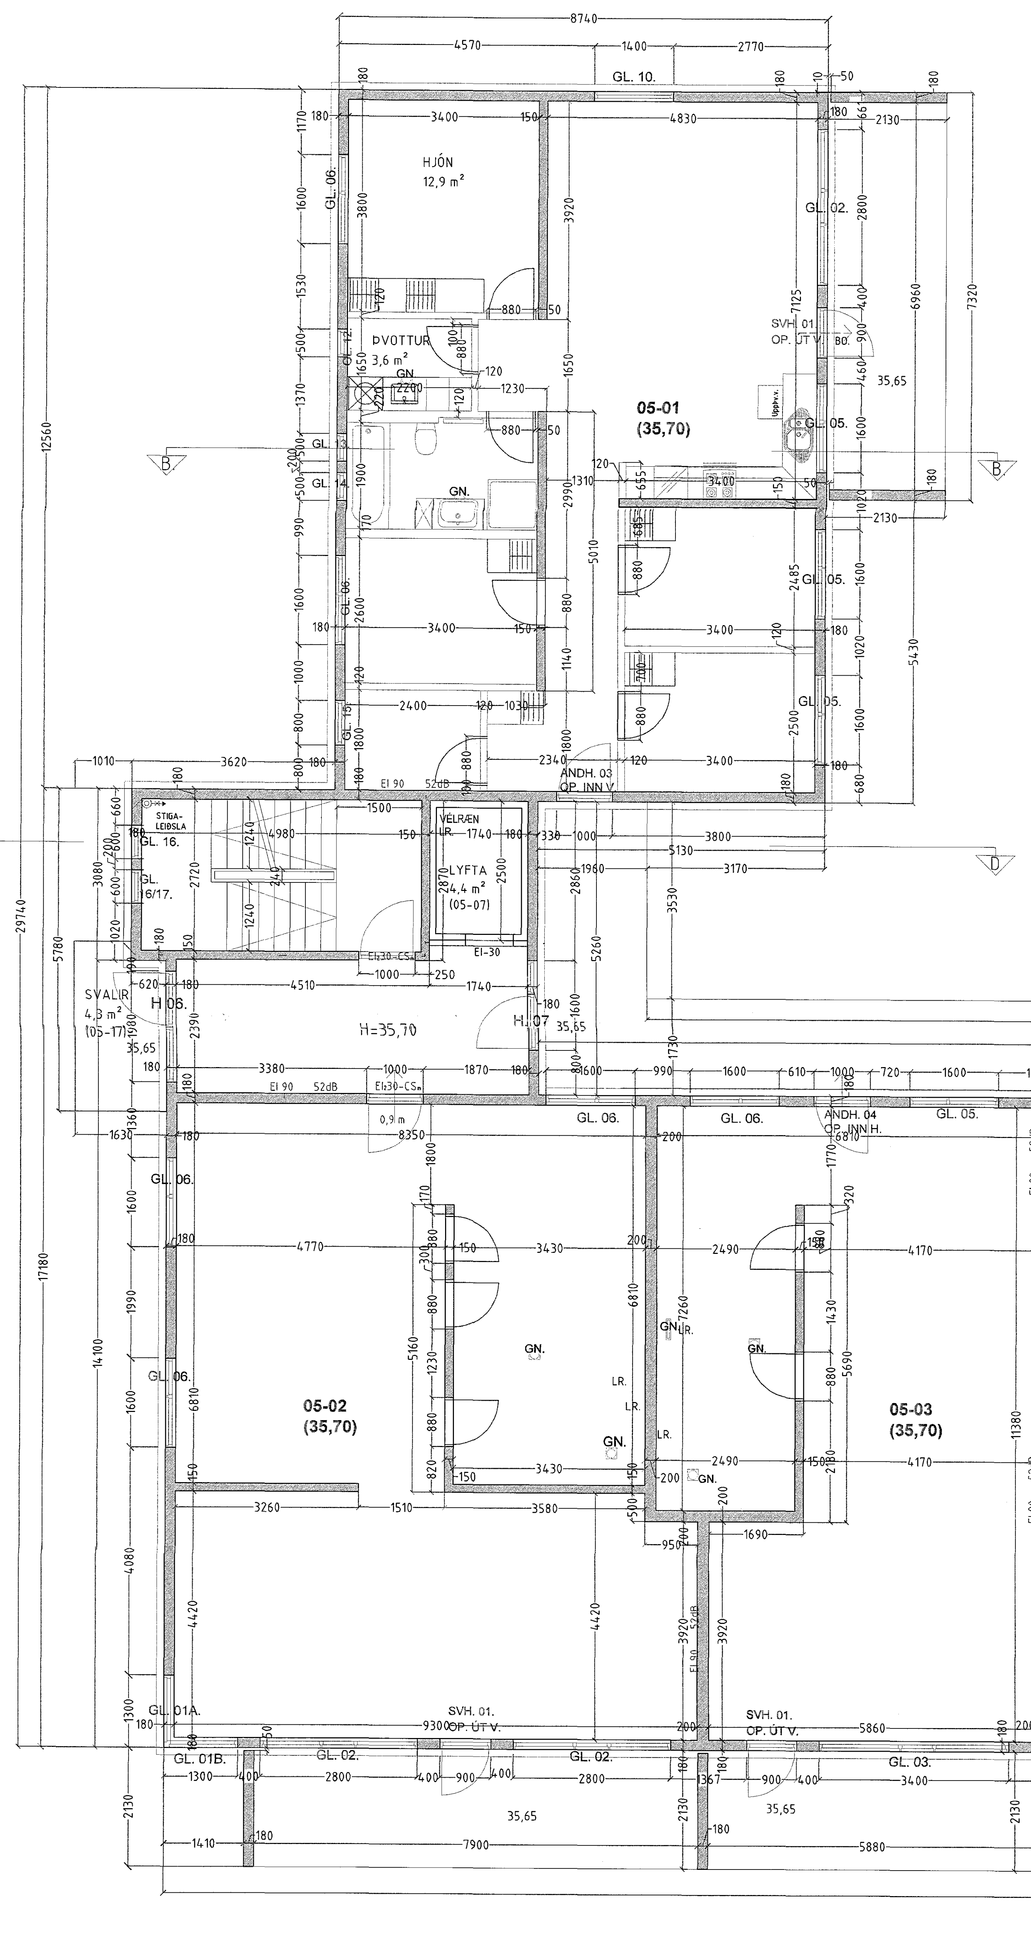

GRUNNMYND 5 HÆÐ. MKV. 1:50. STEYPTIR VEGGIR/ UPPSLÁTTUR

Breytingar:

Efni:	Dags.	Teikn.	Yfirf.

Eskivellir 13 Hafnarfirði.
Landnúmer: 204197

Séruppdráttur.

Efni:	Grunnmynd 5 hæðir snið A.		
Mælikvarði:	1 : 50		
Frumstærð blaðs:	A0		
Teiknað:	Sig. Þ.	Verk nr:	00115
Yfirfarið:	Sig. Þ.	Teikn. nr:	S.006.
Dagsetning útgáfu:	30-12-2014	Endursk:	

STH. teiknistofan ehf.
Strandgötu 11.
220 Hafnarfirði.
kt. 510288-2769.
Sími 5651510.
teiknistofan@simnet.is.

Árritun aðalhönnuðar.
26/9/16

Sigurður Þorvarðarson byggingafræðingur löggildingarnr. kt. 141250-4189.