


Samþykkt þann
06 OCT 2016
Byggingarfulltrúinn í Hafnarfjörð
F.h. Sigurbur Steinar Jónsdóttir

SKÝRINGAR:

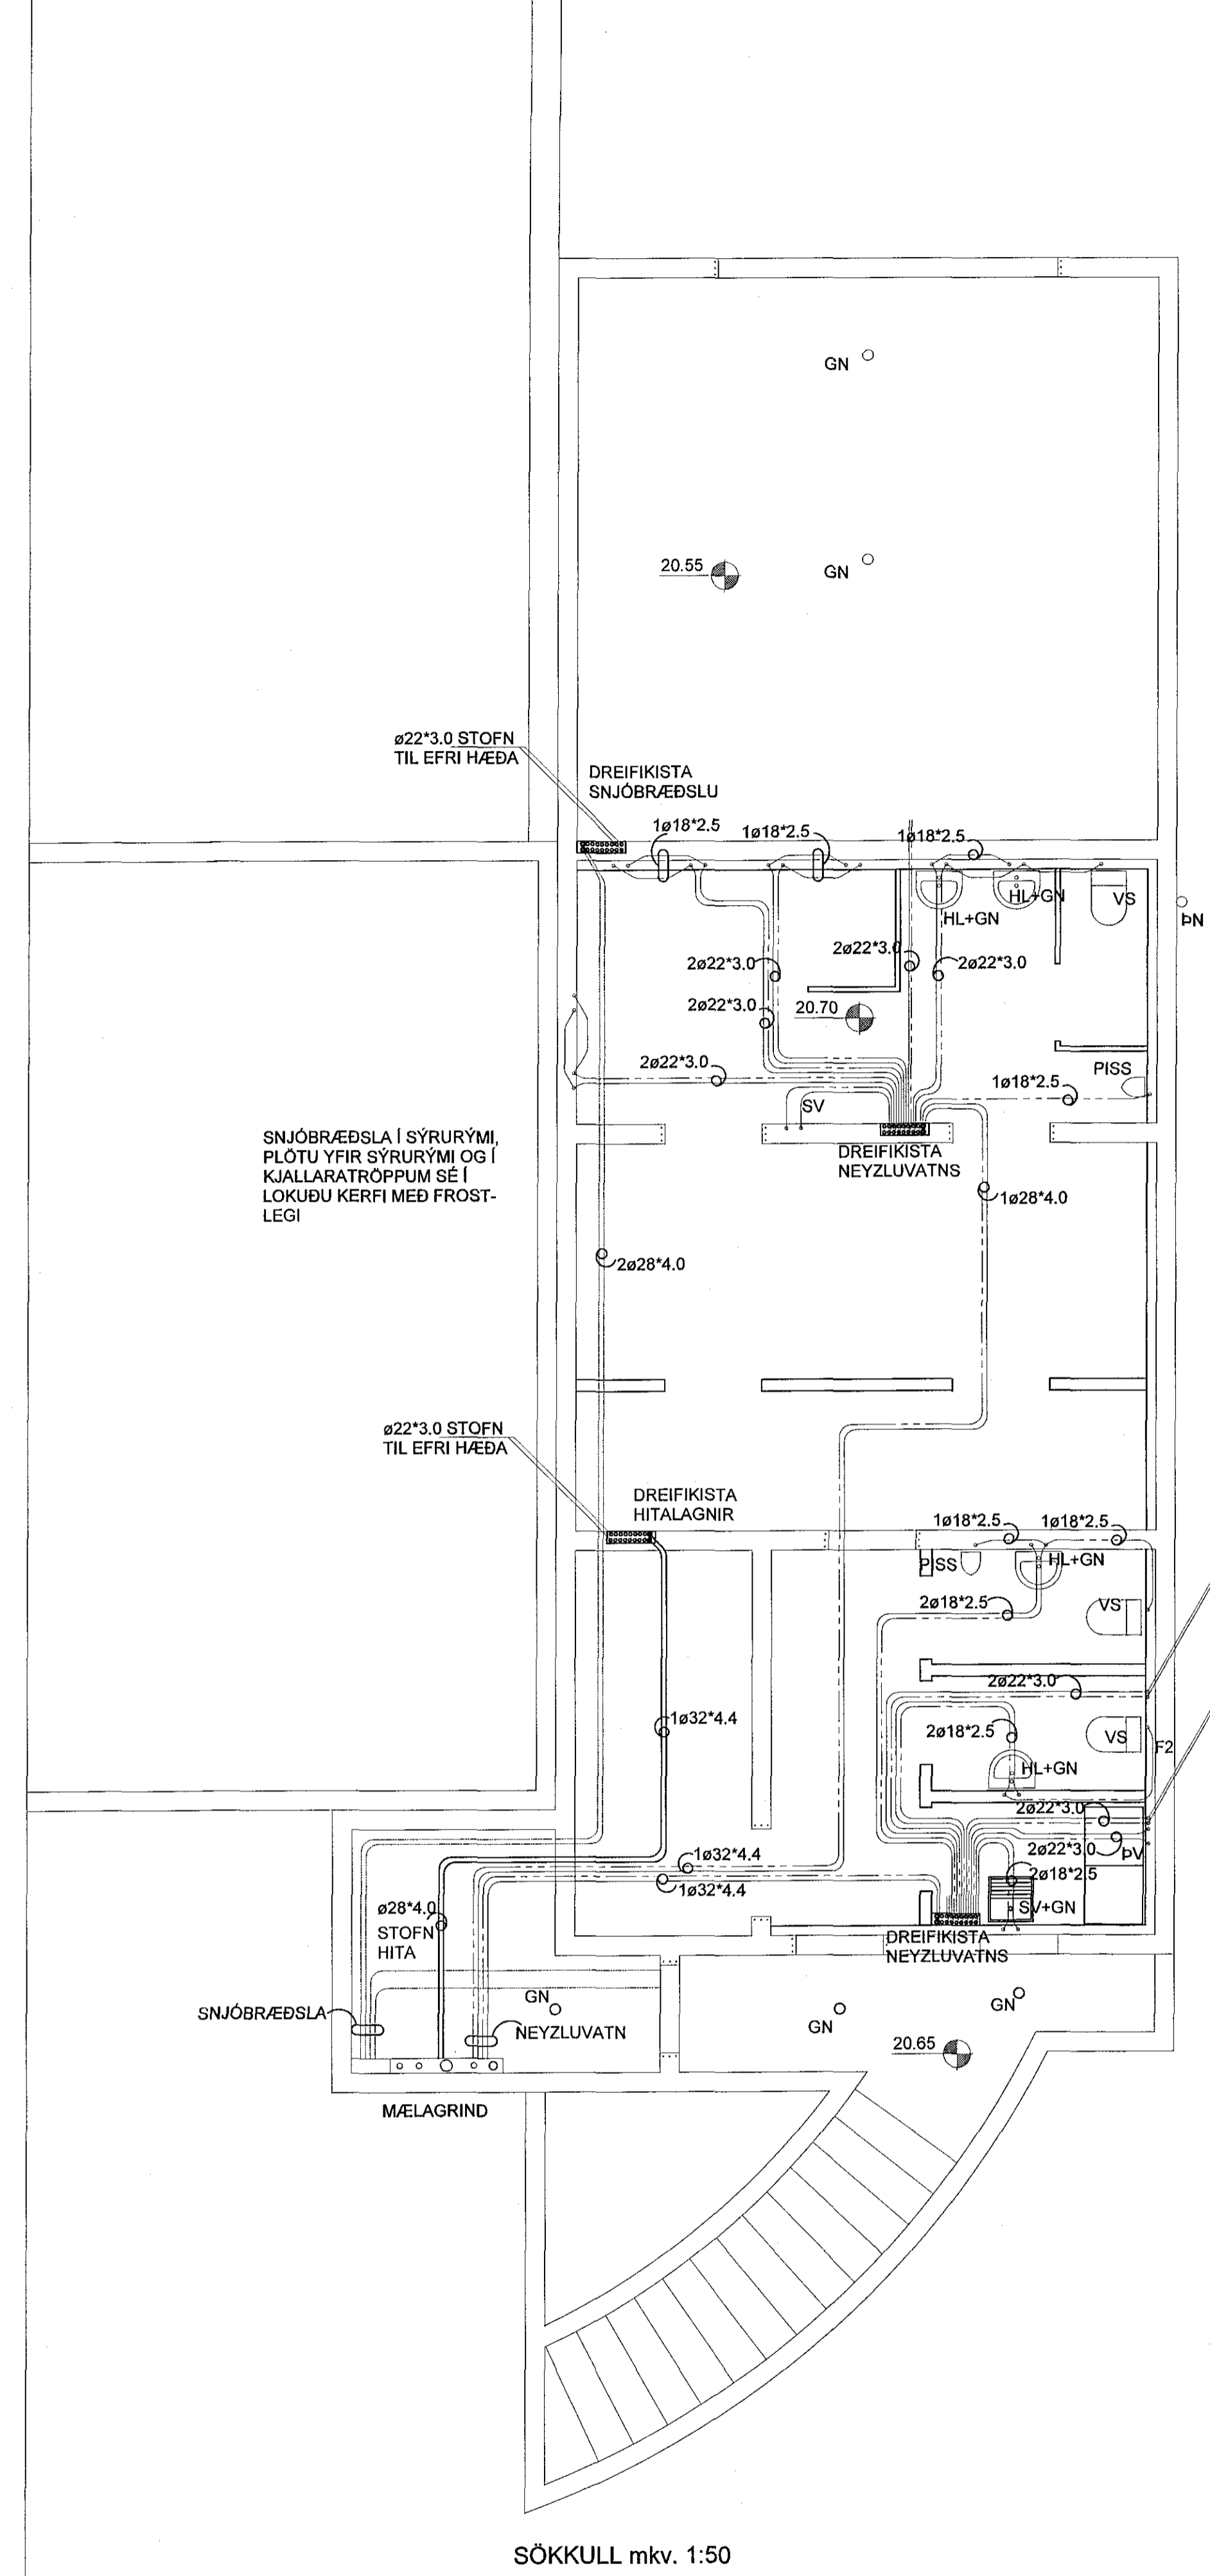

TAFLA YFIR TÖPPUNARSTADI OG GRUNNRENNISLIGILDI, q_N

TÆKI:				KALTI VATN	HEITTI VATN	
TÁKN	HEITI TÆKIS	q	N	FJÖLDI	SUMMA q _N	SUMMA q _N
HL	HANDLAUG	0,1	7		0,7	0,7
VS	VATNSSALERNI	0,1	5		0,5	0,5
UR	HILANDSKÁL	0,4	2		0,4	0,4
SB	STEYPIBÁÐ	0,2	6		1,2	1,2
BK	BÁÐKAR	0,4	0		0,0	0,0
EV	ELDHÚSVASKUR	0,2	2		0,4	0,4
UV	UPPEVOTTAVÉL	0,2	1		0,2	0,2
SV	SKOLVASKUR	0,2	3		0,6	0,6
PV	ÞVOTTAVÉL	0,3	2		0,6	0,6
UK	ÚTKRANI	0,2	1		0,2	0,2
BS	BRUNASLANGA	0,33	2		0,66	0,66
HEILDARSUMMA GRUNNRENNISLIGILDA I/s:					5,46	3,5
MESTA SAMTÍMARENNISLI I/s:					1,80	1,68

SJÁ ENNFREMUR SKÝRINGAR Á TEIKNINGU P-001



ENDURSKOÐUN	DAGS.	TEIKN.	YFRF.
H:			
G:			
F:			
E:			
D:			
C:			
B:			
A:			

VERKSÁUPI
GULLMOLAR EHF.
VERKHÉITI
EYRARTRÖÐ 4, HAFNARFJÖRÐUR
EFNI
NEYZLUVATNSLAGNIR

VERKFRÆÐISTOFAN*
möndull
Bláttúli 10, 100, Reykjavík
Sími 850-7951, f. 591 150-1130
Netfang sveitistofna@mendull.is
Sveitastofna@johannsson.is
Byggingarverkefni@fma.dingur

TEIKN. 2325-M-100
YFRFARID
VERK NR. 2325
BLAD NR. M-100
STOFD. A-1
ENDURSK.

DAGS. ÚTGAFU SEP. 2016
KENNITALA ÚTGEFANDA 261254-7949
ÚTGEFID
SVEITULOFN JONSSON

Tekning þessi er gefin út af undirtekiðum fyrir hönd eiganda höfundarstíll.
Teikninguna má ekkert afrita með öðrum hætti, að hluta til eða í heild án samþykkingar höfundar.