SM F1 (B5 043) FESTING 1:10

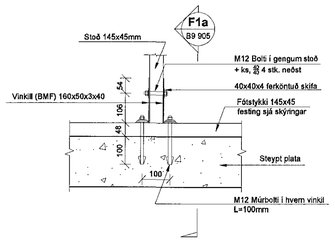

SNIÐ F1a (B9 905) 1:10

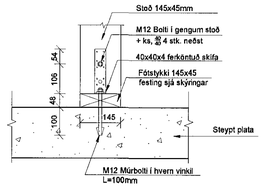

SM F2 (B5 043) FESTING 1:10

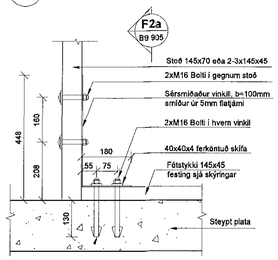

SNIÐ F2a (B9 905) 1:10

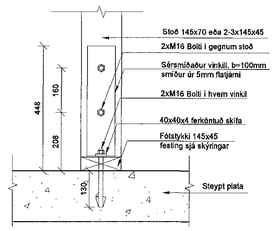

SM F3 (B5 043) FESTING 1:10

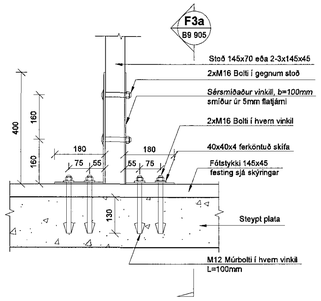

SNIÐ F3a (B9 905) 1:10

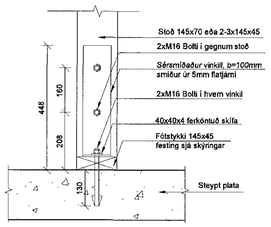

SM F4 (B5 043) FESTING 1:10

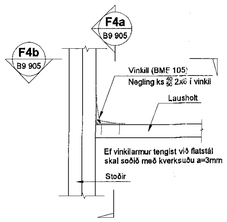

SNIÐ F4a (B9 905) 1:10

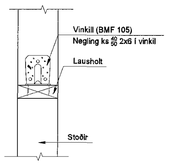

SNIÐ F4b (B9 905) 1:10

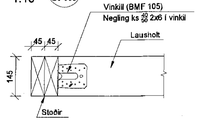

SNIÐ 16 (B5 041) 1:10

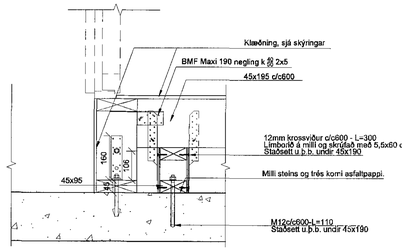

Sjá nánari frágang á sérmynd frá arkitekt

SNIÐ 17 (B5 041) 1:10

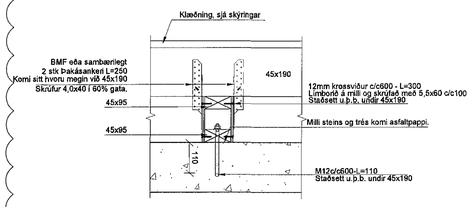

SNIÐ 18 (B5 041) 1:10

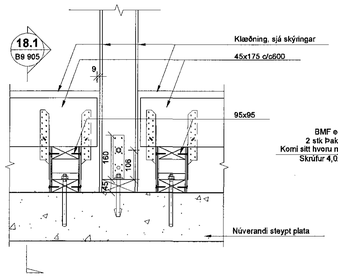

SNIÐ 18.1 (B5 041) 1:10

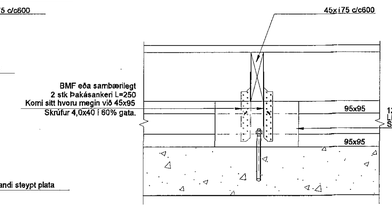

SNIÐ 19 (B5 041) 1:10

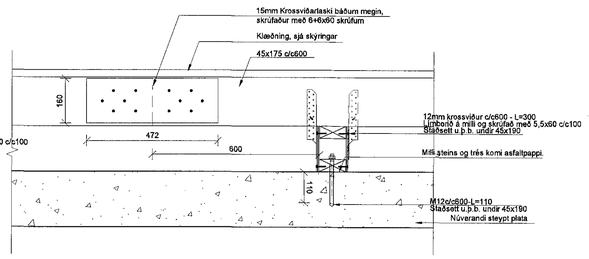

FESTINGAR

Boltar og snittteinar skulu vera af gæðaflokki 8.8, en múrboltar af gæðaflokki 5.8
Boltar,skrúfur og naglar séu heitsinkhúðaðir.
Undir alla boltahausa og rær sem liggja að tré skal setja ferkanntaðar skífur með þvermál 3xd og þykkt 0,3d
(d = þvermál bolta).
L= táknar lengd múrbolta í steypu
Skrúfur og naglar skulu hafa togþol(fuk) minnst 600Mpa

Samþykkt þann 13 OCT 2016
Byggingarfulltrúinn í Hafnarfirði
F.h. Sigurður Steinar Jónsson

Áritun hönnunarstjóra: ÁsDís
Dagsetning aðaluppdrátta: 17.12.14 24.3.15 16.10.15

Skýringar:

Allar málsetningar og hæðarkóta skal sannreyna með tilliti til aðstæðna á staðnum og teikningar arkitekta, þó ber að láta hönnuð vita af misræmi.
Málsetning á timburveggjum eru einungis vegna veggjagrinda. Nánari málsetningar á hurðum, gluggum og veggjum sjá teikningu arkitekts.

Trévirki:

Timbur skal ekki vera lakara en af flokki K 18 (c18) skv. Eurocode 5: ÍST EN 1995. Allan við utanhús skal fúaverja.
Kerto -S: skal hafa beygjuþol 48 Mpa, skerþol 6 Mpa og fjaðurstuðul 14000Mpa hið minnsta
Límtré GL 32

Veggir:

Stoðir og lausholt eru að öllu jöfnu 45x145,70x145 og 45x120 nema annað sé tekið fram. Bil milli miðlína stoða skal ekki vera meira en 600mm. Utan á grind komi 9mm gufuopinn rakaþvolinn krossviður beggja vegna (t.d. birkikrossviður) Öllum samskeytum skal víxlað og skulu ávallt vera á stoð/laushólti.
Krossviður festist með ⌀8/65 c/c 150 í rakaþvolið lím. Auk pappa undir fótstykki komi þéttiborði (Aerofil-pulsa eða ilmod þéttiborði).

Á öllum samskeytum skáneglist minst 2x2 ⌀3/100 í kross
Fótstykki festist með múrboltum M 12 c/c 600
borðýpt 105mm og snertiýpt bolta 100mm
Öll horn skulu skrúuð saman með 2x60x80mm skrúfum c/c 600
Stoðir og lausholt sem ekki festast niður í steypta plötu festast með enda skrúfum 2x6x110.

Gólfklæðning:

Táknar stól gólfbita , hámarks bil milli stóla er 1,0m

Gólf klæðist með 26mm nótuðum spónaplötum. Plötur neglist í lím með 2,7x50 riffluðum nöglum c/c 200

Þakklæðning:

Þak er klætt með 24mm vatslímdum krossvið og klæðning skrúfuð með ⌀5/60 skrúfum pr. 150 við alla kanta og skífur, annars pr 300.

Festingar:

Boltar,teinar, rær og skinnur skulu vera af gæðaflokki 8.8.
Allur saumur og festingar utanhúss skulu vera heitzinkhúðaðar eða ryðfríar.
Múrboltar eru í gæðaflokki 5.8, boltar, skrúfur og naglar séu heitsinkhúðaðir.

Undir alla boltahausa og rær sem liggja að tré skal setja skífur með þvermál 3xd (d=þvermál bolta) og þykkt 0,3d eða að lágmarki 4mm.

Suður:

Suða skal vera í samræmi við ÍST EN 287-1.
Suðumenn skulu hafa tilskilin réttindi.

Tilvísanir:

Almennar skýringar:
sjá teikningu nr. 14238-B0 000

Hæðarkótar á plötum og málsetningar á veggjum:
Teikning arkitekts

Göt í plötum og veggjum:
sjá gatateikningu

Útg.	Dags.	Skýring	Hannað/Yfirfarið
A	30.09.16	Breytingar á gólfuppbyggingu.	HOJJÓE

VSB VERKFRÆÐISTOFA
Bæjarhrauni 20 / 220 Hafnarfjörður
Kennitala 710796-2899
Sími 585 9600
vsb@vsb.is / www.vsb.is

Áritun sérhönnuðar: Björn Gústafsson
Kt: 180550 4889 • bjorn@vsb.is

Verkheiti: STRANDGATA 31-33
220 HAFNARFIRÐI

Verkhluti: Burðarvirki

Sérmyndir

Hannað	Teiknað	Yfirfarið	Kvarði		Síða
IHÖ	IHÖ	BG	1:10	/ A1	-
Dags.		Verknúmer	Teikning		Útgáfa
29.04.2015		14238	B9 905		A

V:\2014\14238 Strandgata 31-33\1-Teikningar\T2-Projekt_Mengistofn\14238 - Strandgata 31-33\Sérteikn\B9\14238-B9 904 - .dwg