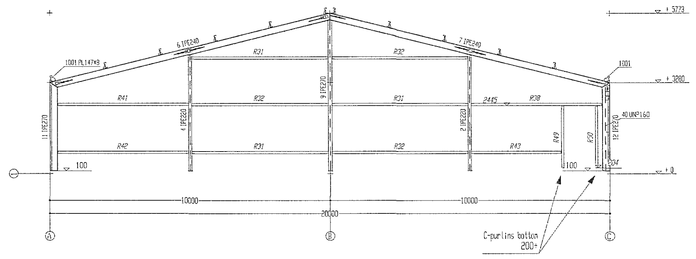

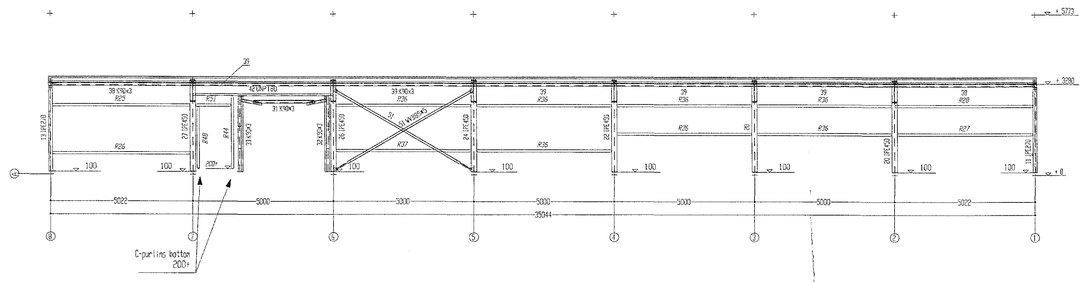

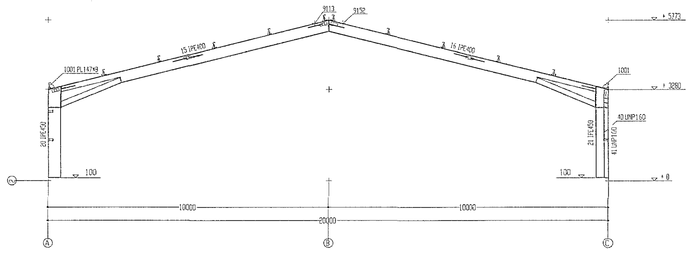

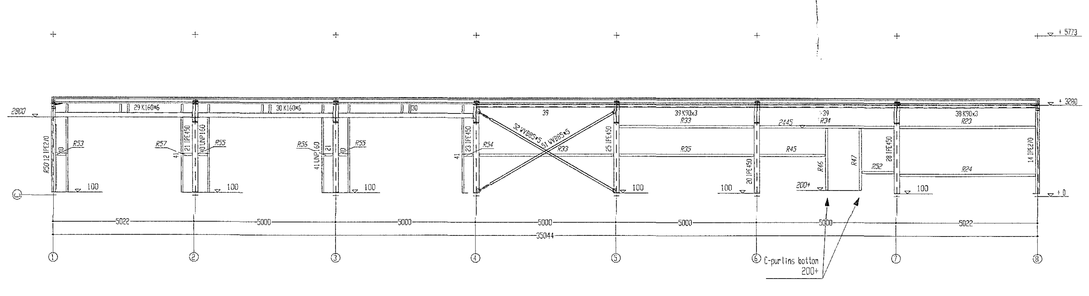

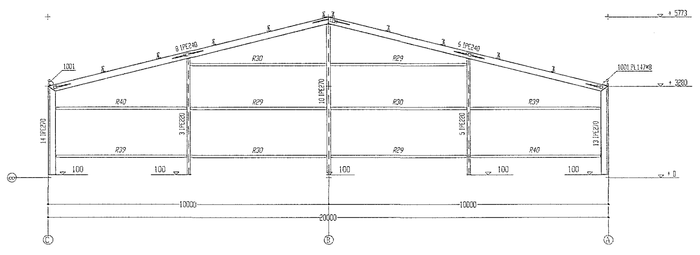

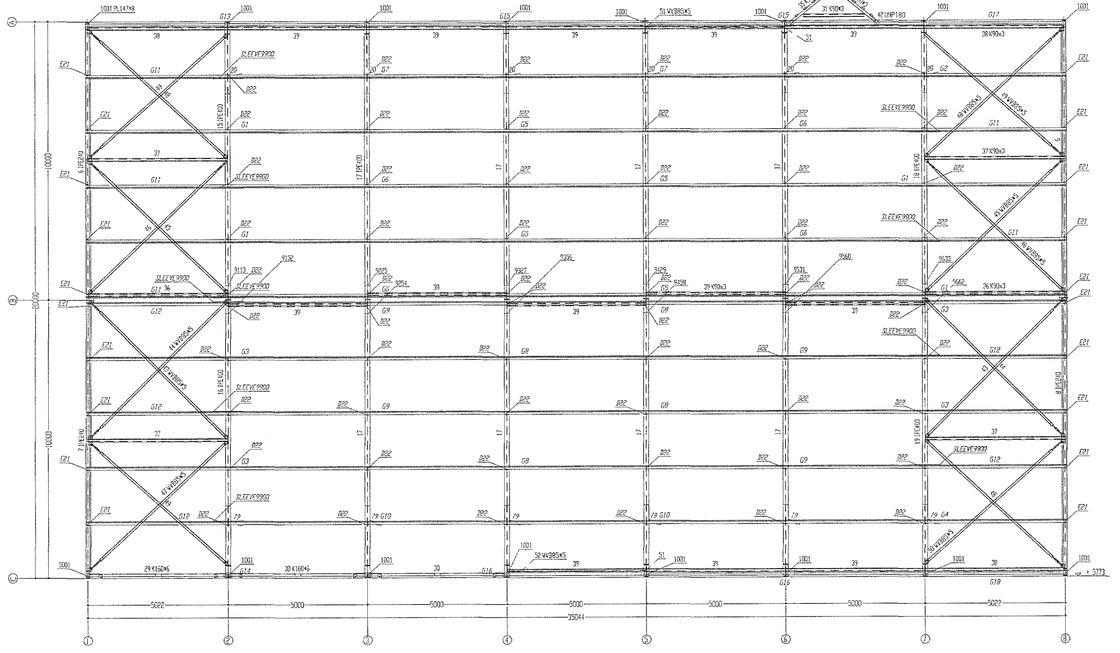

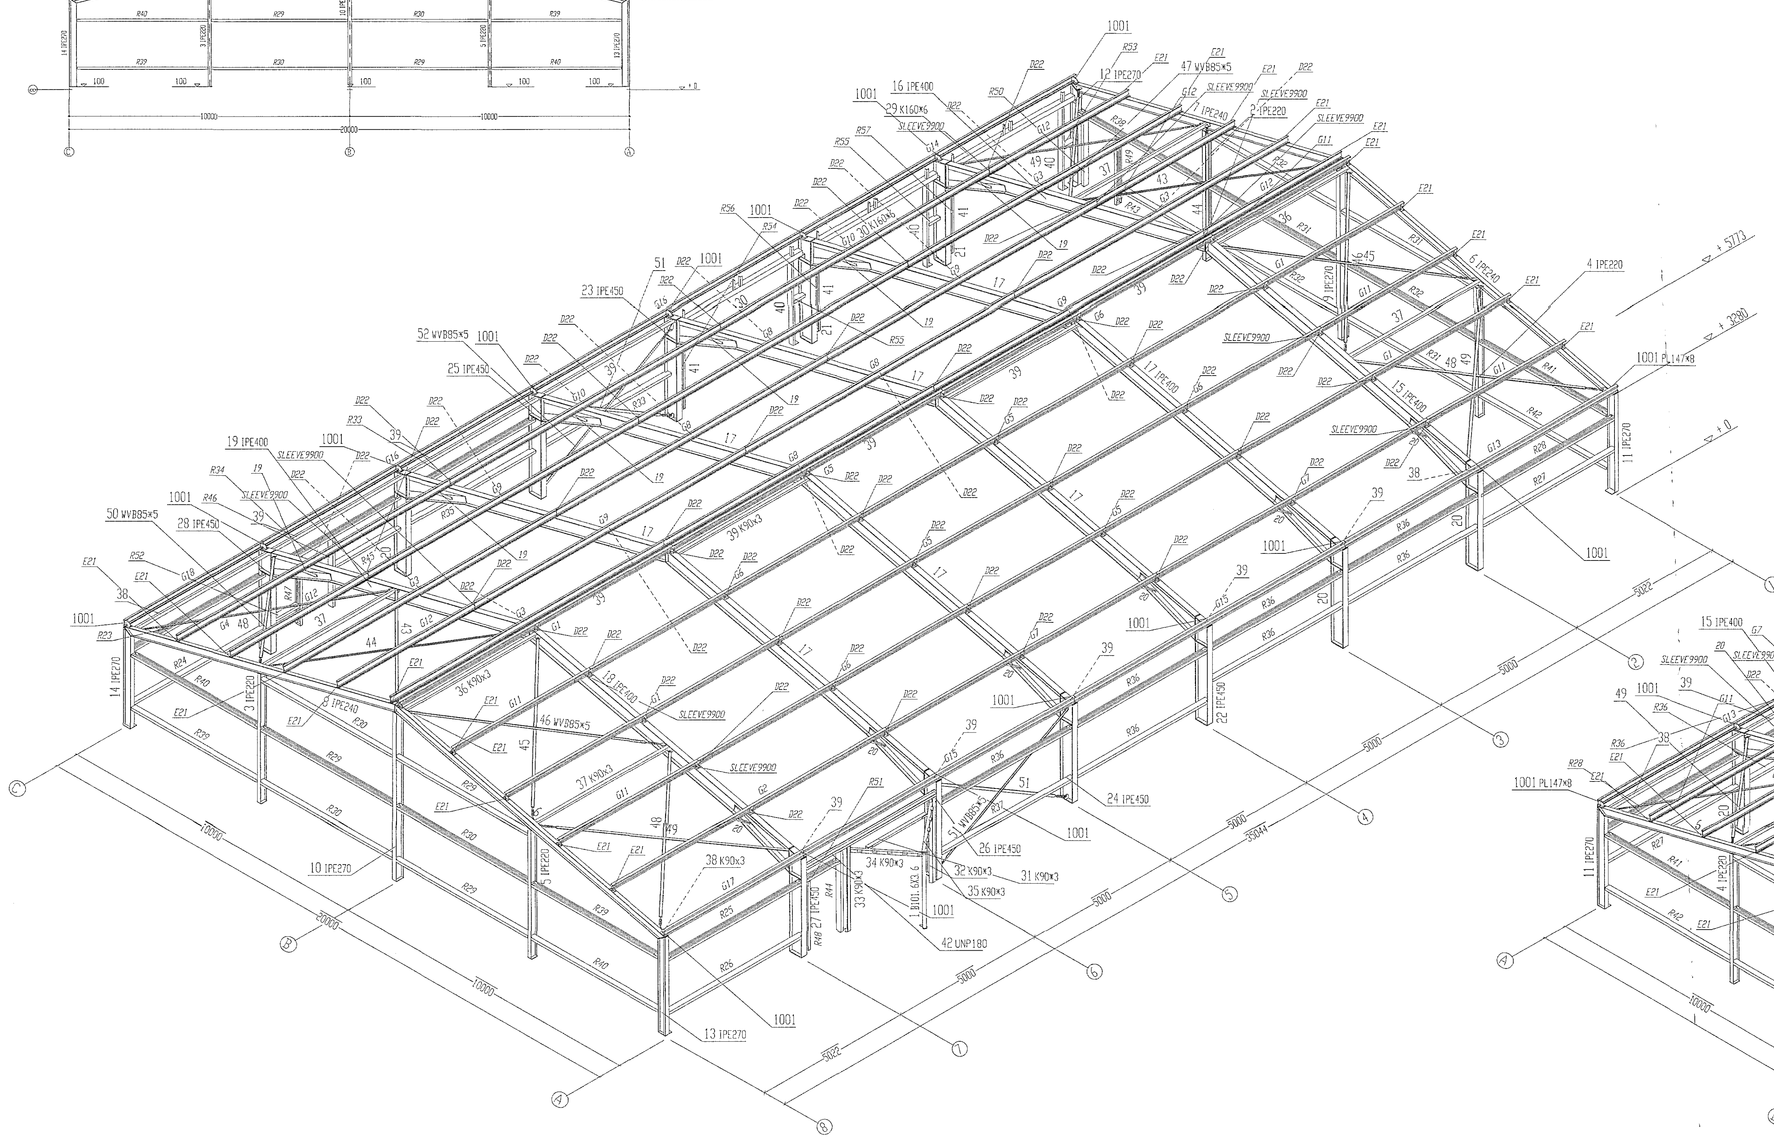

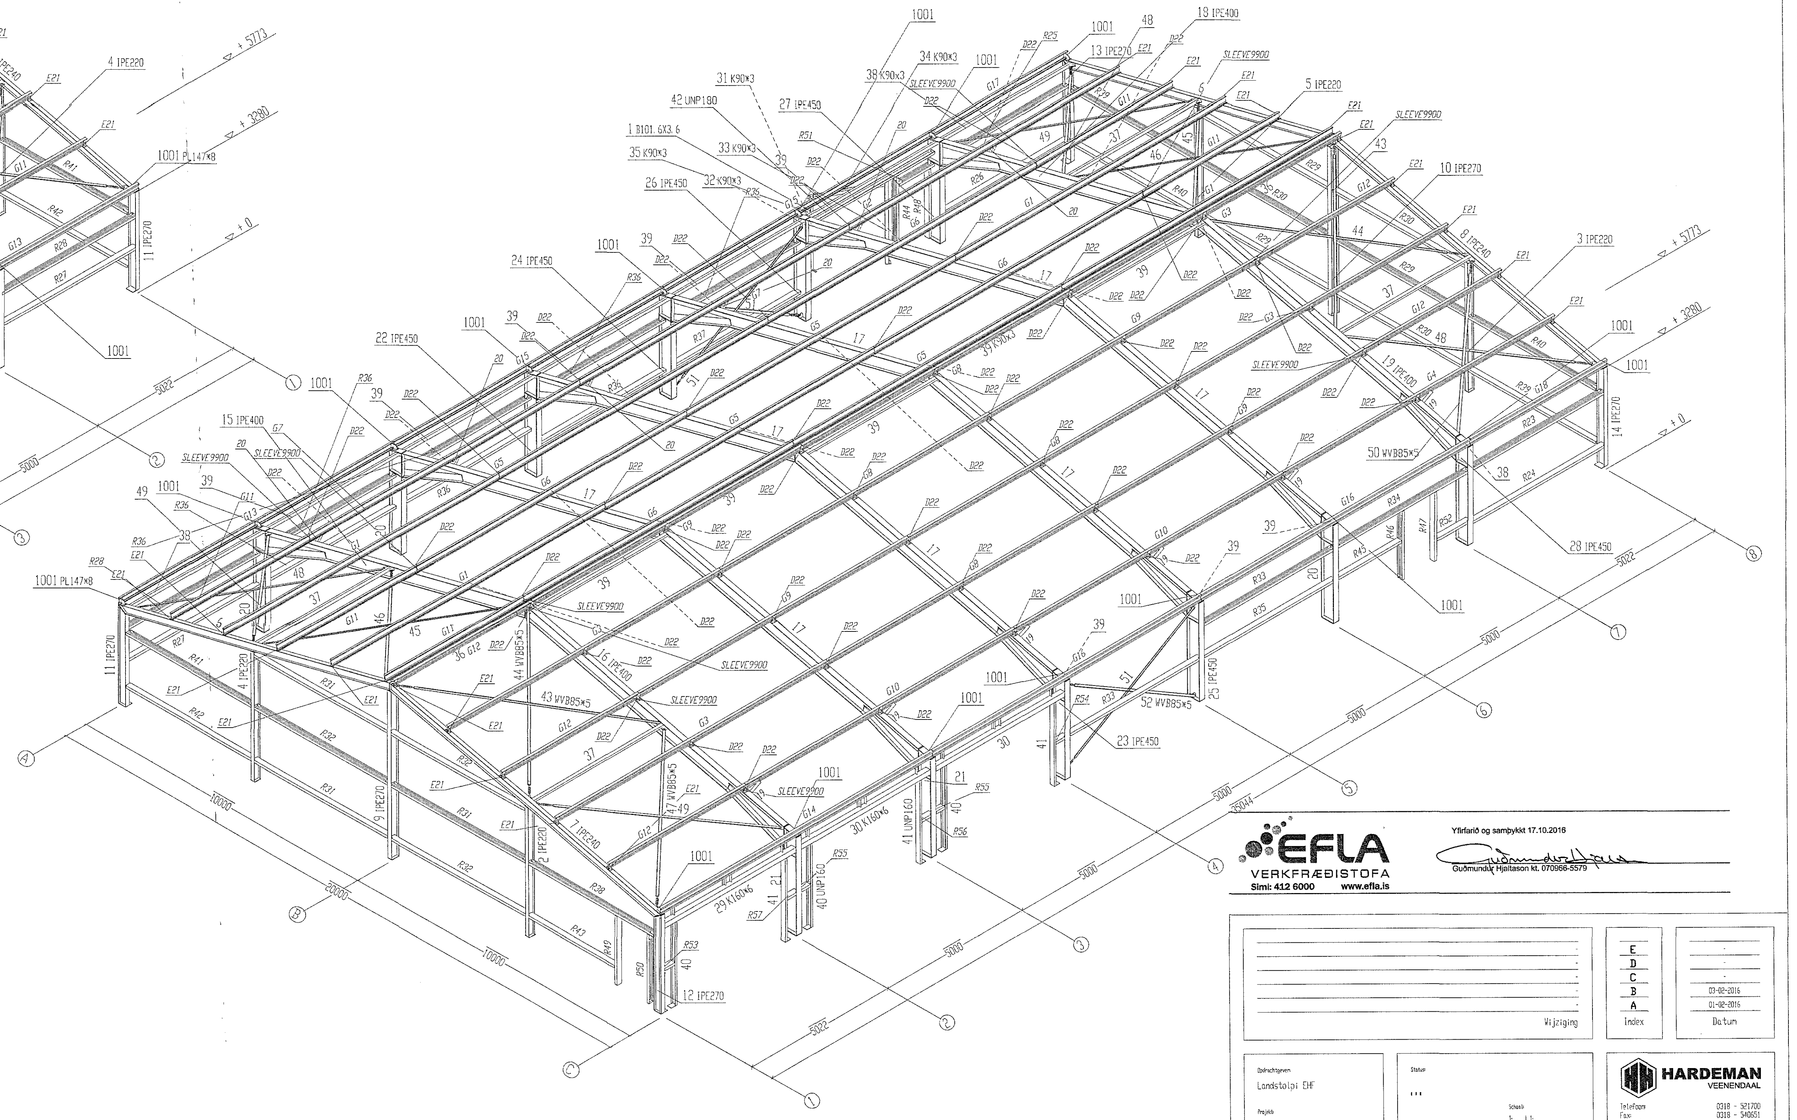

Samþykkt þann
24 OKT 2016
Byggingarfulltrúinn í Hafnarfirði
F.h. Sigurður Steinar Jónsson

EFLA VERKFRÆÐISTOFA

Yfirfarið og samþykkt 17.10.2016
Guðmundur Hjaltason kt. 070668-5579


